


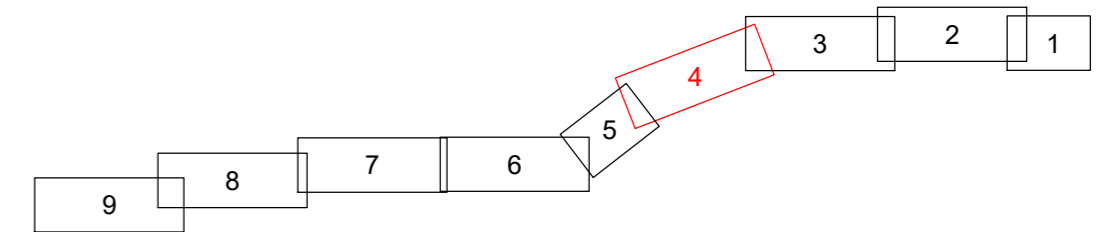

# LAGEPLAN

110-kV-Kabelleitung  
Anschluss Tann  
Ltg.-Nr. LH-08-O58/1 und O58/2  
UW Tann - Ltg. O58

Maßstab 1:1000



Grenzen :

- Land
- Reg. Bez.
- Kreis
- Stadt/Gem.
- Gemarkung
- Flur
- Flurstück

Geobasisdaten © Bayerische Vermessungsverwaltung 2017

Randling	Reut	Rottal-Inn
Zimmern	Tann	Rottal-Inn
Gemarkung	Gemeinde	Landkreis

## Planfeststellungsunterlage

Aufgestellt : 31.10.2019  
Bayreuth  
Bayernwerk Netz GmbH  
i.V. *H. Sehn* i.A. *S. Horn*

Satzungsgemäß ausgelegt in der Zeit  
vom .....  
bis .....

Zeit und Ort der Auslegung sind vor Auslegung ortsüblich bekannt gemacht worden

Gemeinde: .....

		Maßstab Länge=1:1000	Einheit Meter
		Datum	Name
		Bearb. 18.10.2019	Ehlerz
		Gepr. 18.10.2019	Obermeier
		Norm	
		SPIE SAG GmbH	
		<b>bayernwerk</b>	
Zust.	Änderung	Datum	Name Urspr.:

Dienstsigel/Unterschrift .....

Planfeststellungsbehörde