


Legende

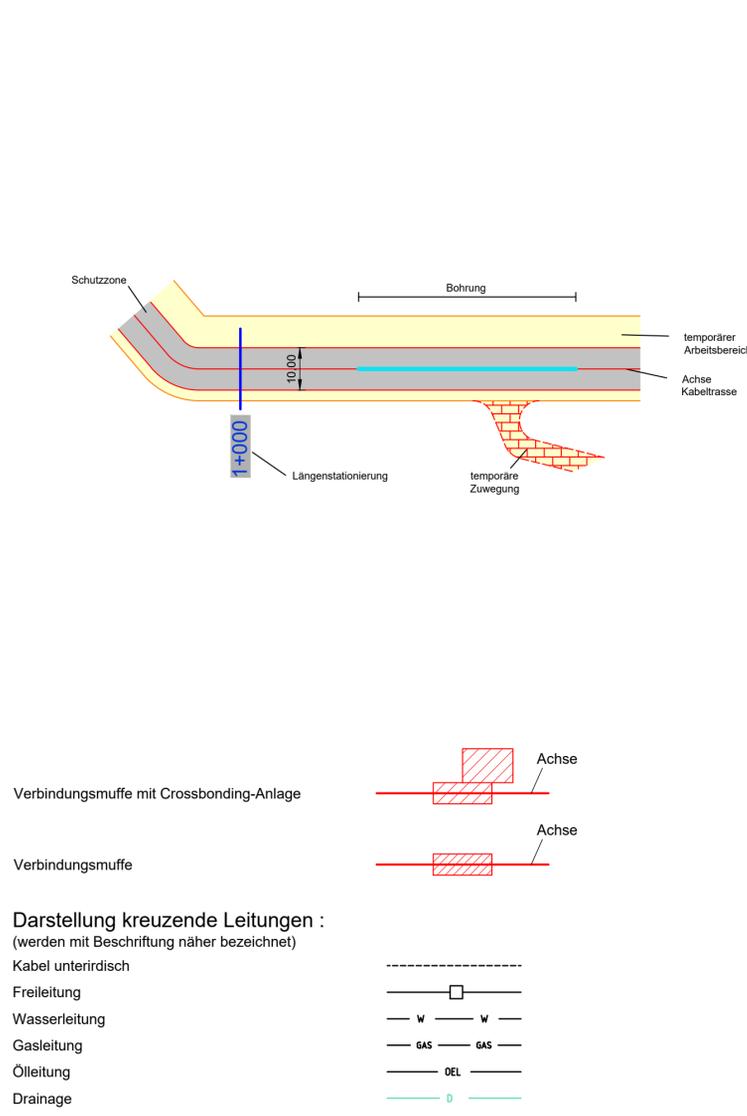

LAGEPLAN


110-kV-Kabelleitung

Anschluss Bachl 3 und 4

Ltg.Nr. LH-08-O1/3 und LH-08-O1/4

M. Nr.150n - UW Bachl

Maßstab 1 : 1000

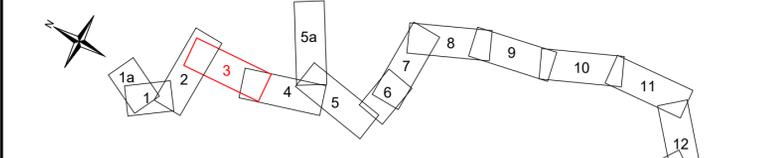

Grenzen gemäß Festlegung der Bundesländer :

| Land | Reg. Bez. | Kreis | Stadt/Gem. | Gemarkung | Flur | Flurstück |
|---------------|-------------------|-----------|------------|-----------|------|-----------|
| Reißing | Saal an der Donau | Kelheim | | | | |
| Oberschambach | Saal an der Donau | Kelheim | | | | |
| Gemarkung | Gemeinde | Landkreis | | | | |

| Index | Datum | Gezeichnet | Änderung |
|-------|-------|------------|----------|
| | | | |

| | | | |
|---------------|---------|----------|----------|
| Zugehörigkeit | Verweis | Maßstab | Format |
| | | 1 : 1000 | 297x1189 |

| | | | | | |
|---------------------|-----------------------------|----------------------|--------------|--------|------------------|
| Technische Referenz | Erstellt durch | Genehmigt von | Erstelldatum | Status | Zahlteil |
| BAG DNLL | OMEXOM S. von Ehrenstein | BAGE-TA P. Hilburger | 17.11.2020 | Gültig | 3 Blatt 12 |

| | | | | | |
|-----------------|----------------|---|--|--|--|
| bayernwerk netz | Objektname | 110-kV-Kabelleitung Anschluss Bachl 3 und 4 Ltg.Nr. LH-08-O1/3 und LH-08-O1/4 | | | |
| | Klassifikation | Planfeststellungsunterlage | | | |
| | Titel | Anlage 04.01.02.03 - Lageplan - Blatt03 | | | |
| ID | | | | | |