



Landkreis Kelheim  
Gemeinde Saal a. d. Donau  
Gemarkung Reißing

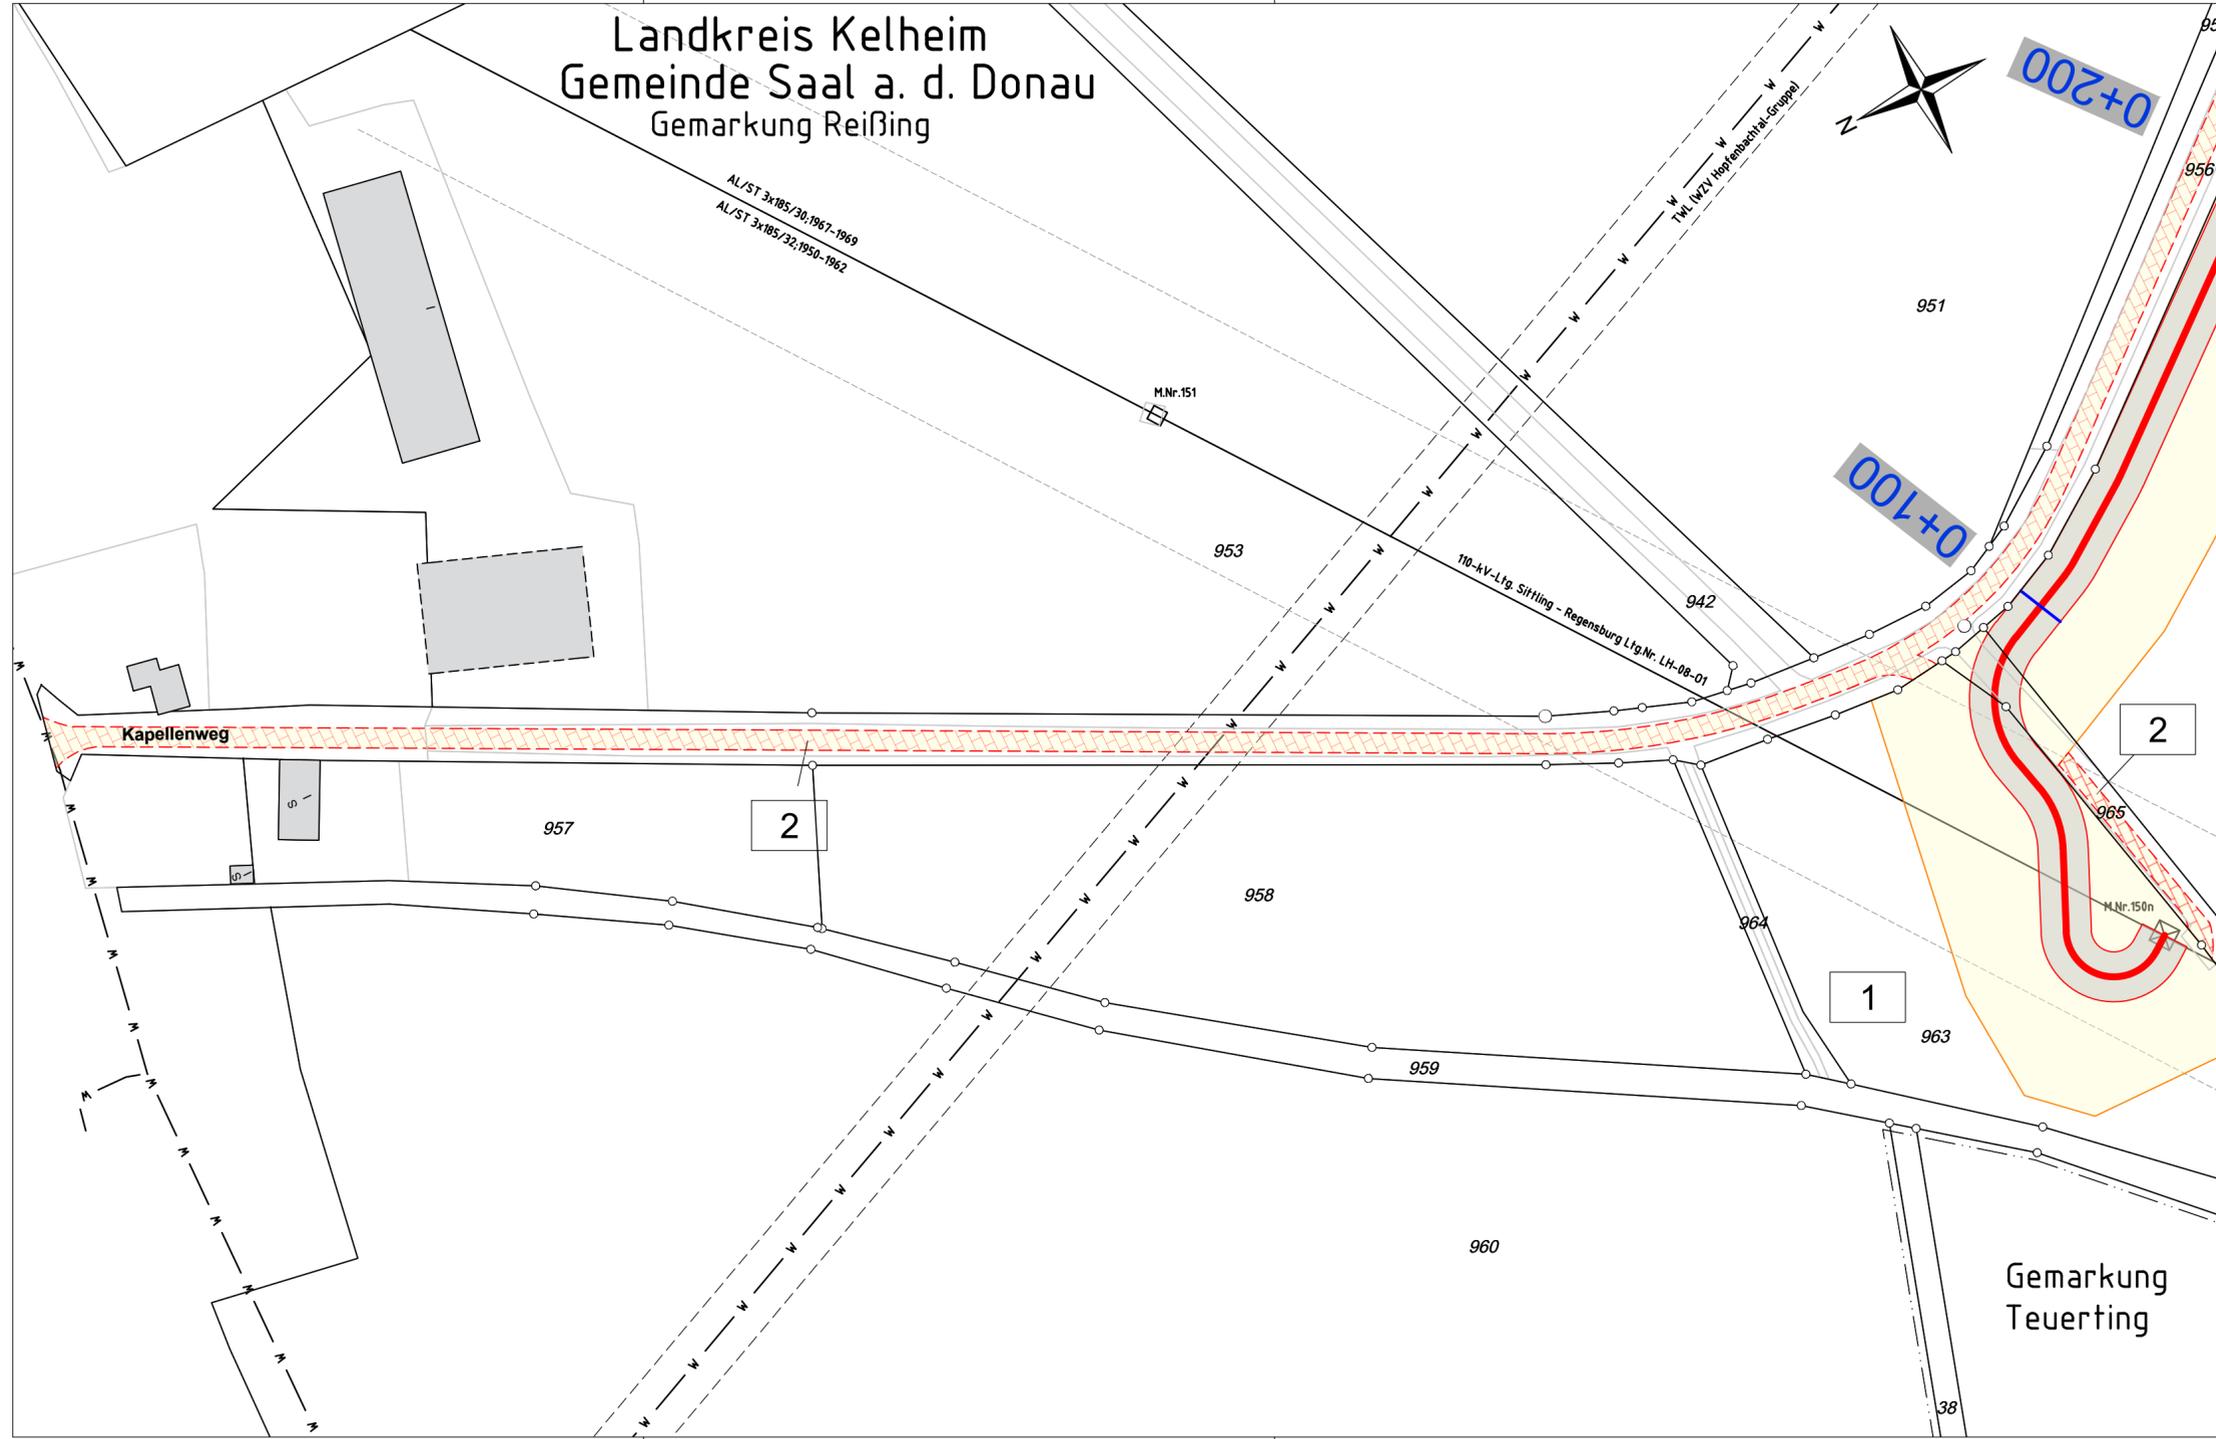


Legende

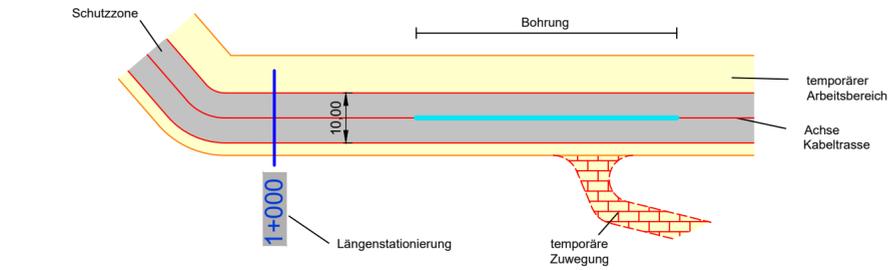

Eigentümerschlüsselnummer

17

Verbindungsmaße mit Crossbonding-Anlage

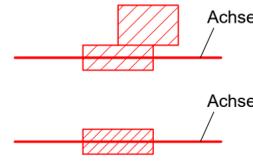


Verbindungsmaße



Darstellung kreuzende Leitungen :

- (werden mit Beschriftung näher bezeichnet)
- Kabel unterirdisch
- Freileitung
- Wasserleitung
- Gasleitung
- Ölleitung
- Drainage

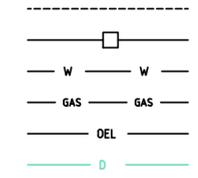


Gemarkung Teuerting



LAGEPLAN  
Rechtserwerb  
110-kV-Kabelleitung  
Anschluss Bachl 3 und 4  
Ltg.Nr. LH-08-O1/3 und LH-08-O1/4

M. Nr.150n - UW Bachl

Maßstab 1 : 1000

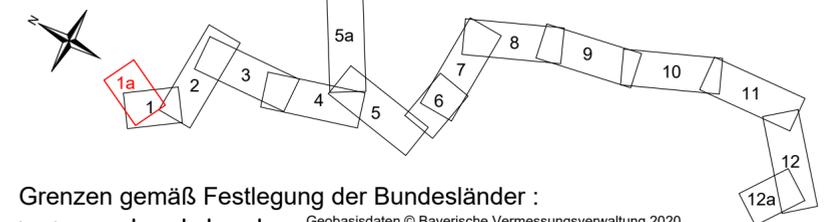

Grenzen gemäß Festlegung der Bundesländer :

Land	Reg. Bez.	Kreis	Stadt/Gem.	Gemarkung	Flur	Flurstück
Reg. Bez.	Kreis	Stadt/Gem.	Gemarkung	Flur	Flurstück	
Reißing	Saal an der Donau	Kelheim				
Teuerting	Saal an der Donau	Kelheim				
Gemarkung	Gemeinde	Landkreis				

Zugehörigkeit		Verweis	Maßstab	Format	
			1 : 1000	297x841	
Technische Referenz	Erstellt durch	Genehmigt von	Erstelldatum	Status	Zahlteil
BAG DNLL	S. von Ehrenstein <b>OMEXOM</b>	BAGE-TA P. Hilburger	17.11.2020	Gültig	1a Blatt 12
<b>bayernwerk netz</b>		Objektname 110-kV-Kabelleitung Anschluss Bachl 3 und 4 Ltg.Nr. LH-08-O1/3 und LH-08-O1/4			
		Klassifikation Planfeststellungsunterlage			
ID	Titel Anlage 07.03.01.01a - Rechtserwerbsplan - Blatt01a				