



Legende

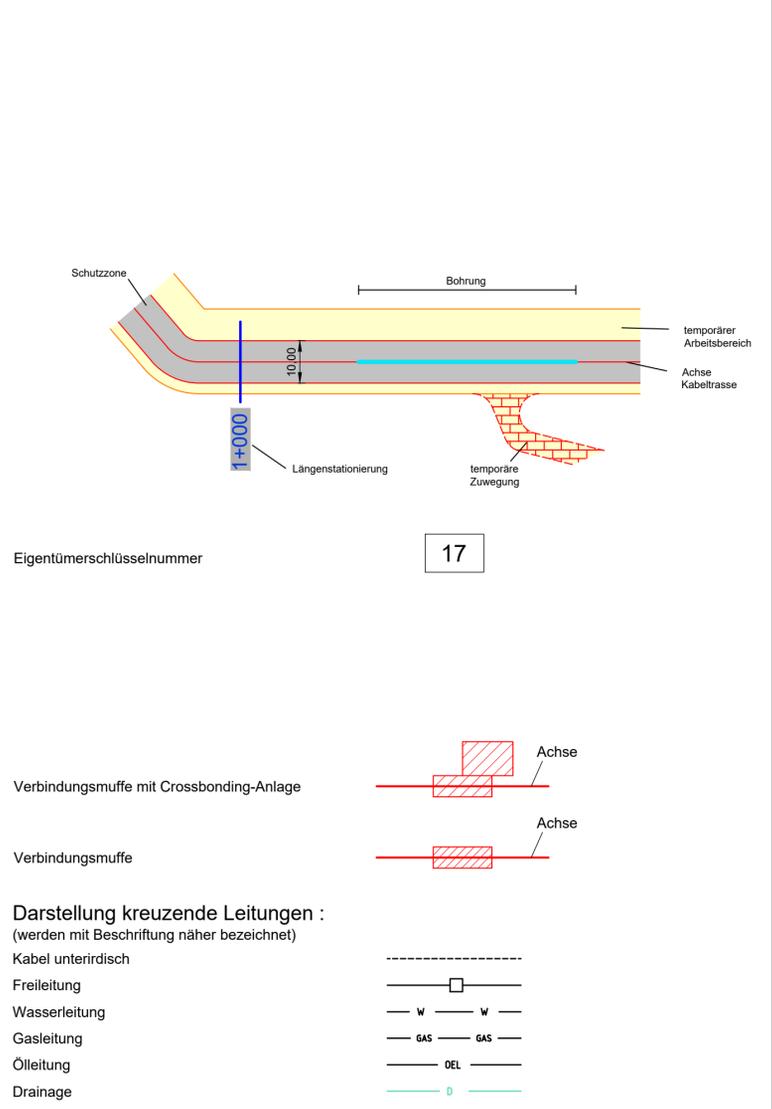

LAGEPLAN
 Rechtserwerb
 110-kV-Kabelleitung
 Anschluss Bachl 3 und 4
 Ltg.Nr. LH-08-O1/3 und LH-08-O1/4
 M. Nr.150n - UW Bachl
 Maßstab 1 : 1000

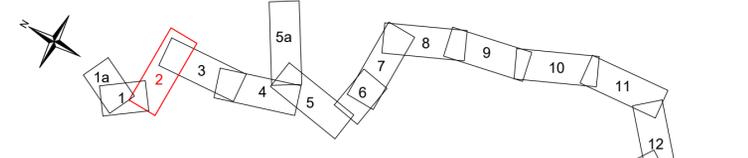

Grenzen gemäß Festlegung der Bundesländer :

Land	Reg. Bez.	Kreis	Stadt/Gem.	Flur	Flurstück
Reißing	Saal an der Donau	Kelheim			
Oberschambach	Saal an der Donau	Kelheim			
Gemarkung	Gemeinde	Landkreis			

Index	Datum	Gezeichnet	Änderung	Zugehörigkeit	Verweis	Maßstab	Format
						1 : 1000	297x1189
Technische Referenz BAG DNLL	Erstellt durch OMEXOM S. von Ehrenstein	Genehmigt von BAGE-TA P. Hilburger	Erstelldatum 17.11.2020	Status Gültig	Zahlteil 2 Blatt 12		
bayernwerk netz		Objektname 110-kV-Kabelleitung Anschluss Bachl 3 und 4 Ltg.Nr. LH-08-O1/3 und LH-08-O1/4 Klassifikation Planfeststellungsunterlage					
ID	Titel Anlage 07.03.01.02 - Rechtserwerbsplan - Blatt02						