



Landkreis Kelheim  
Gemeinde Saal a. d. Donau  
Gemarkung Oberschambach

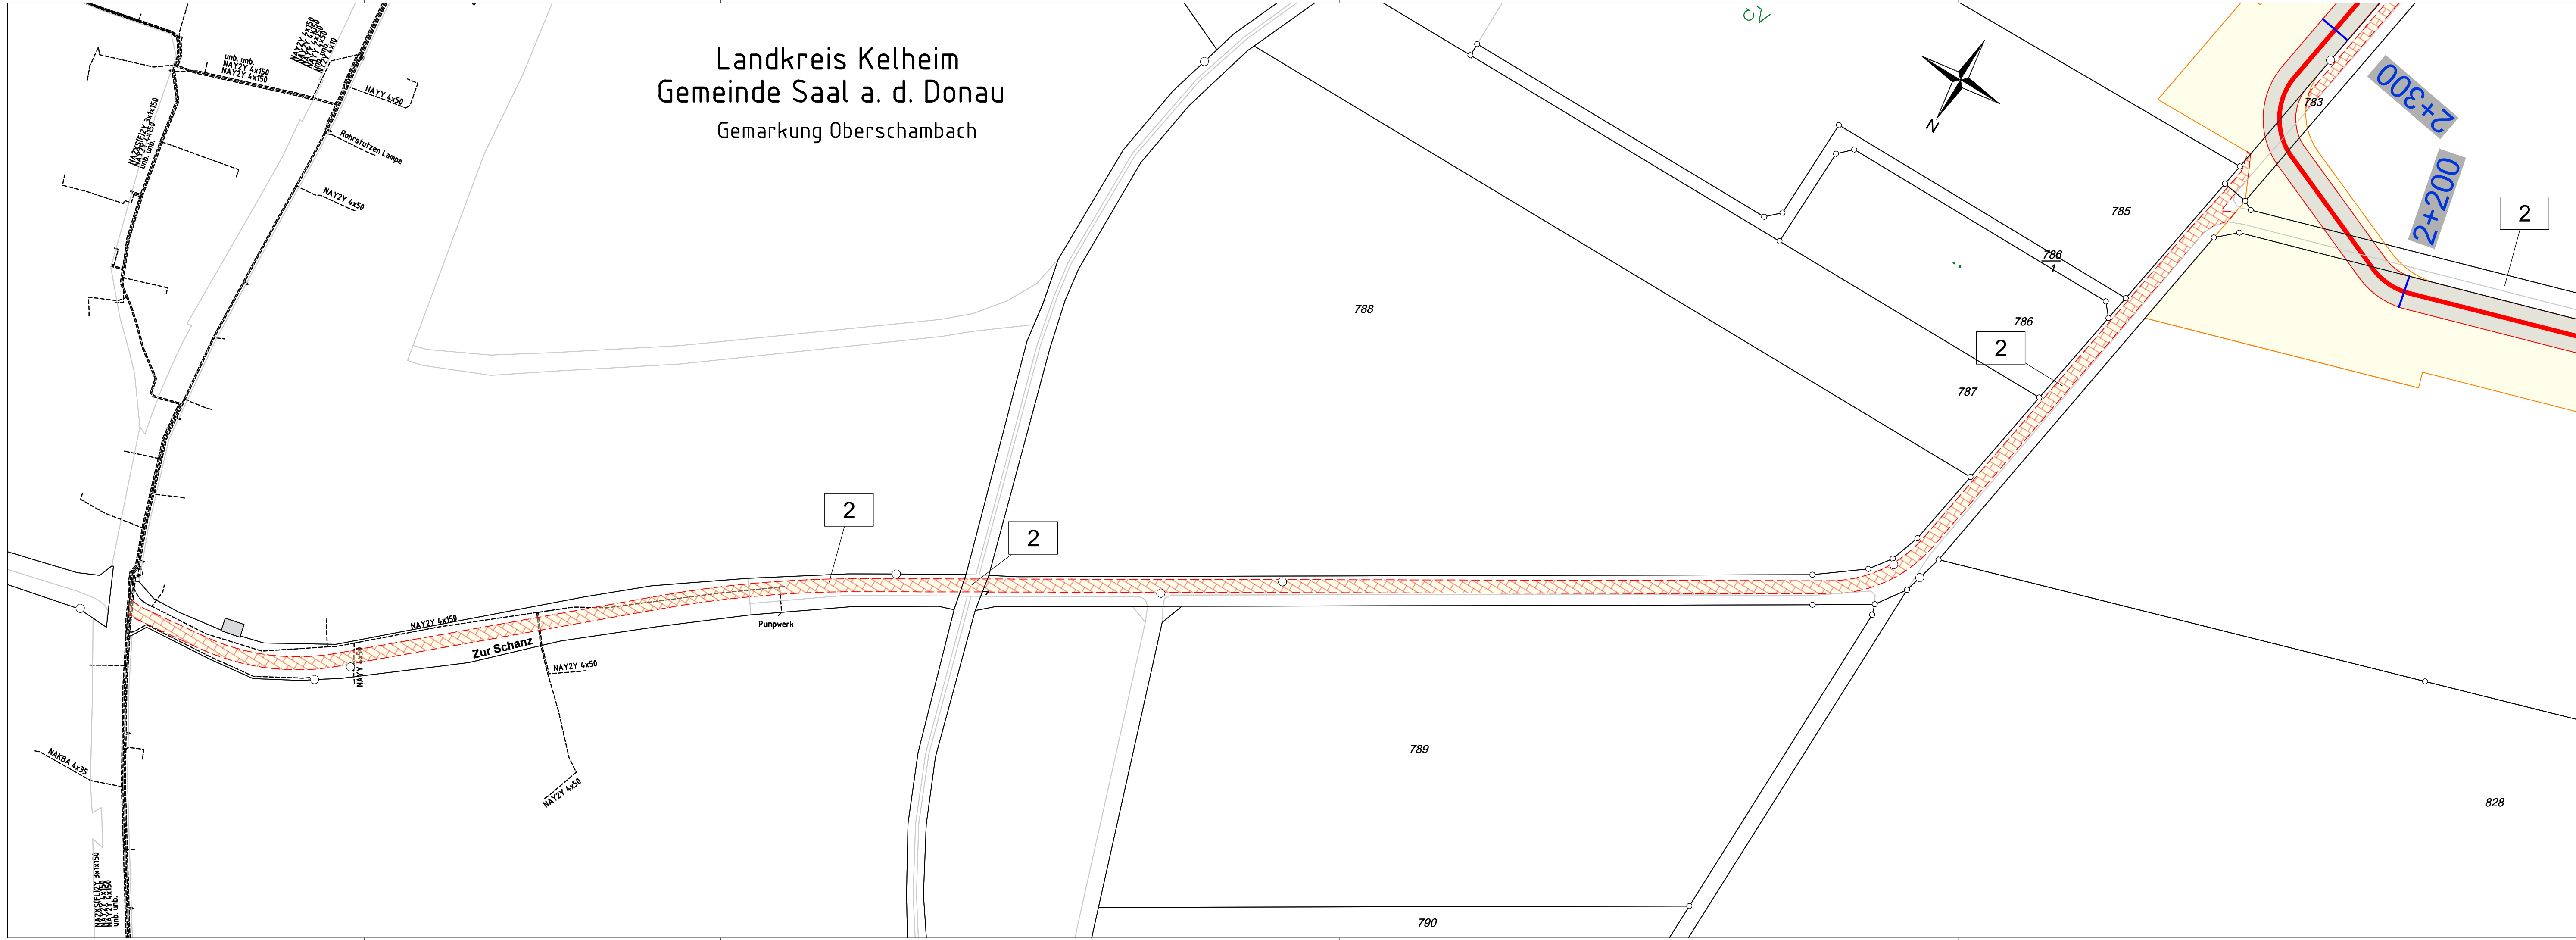


Legende

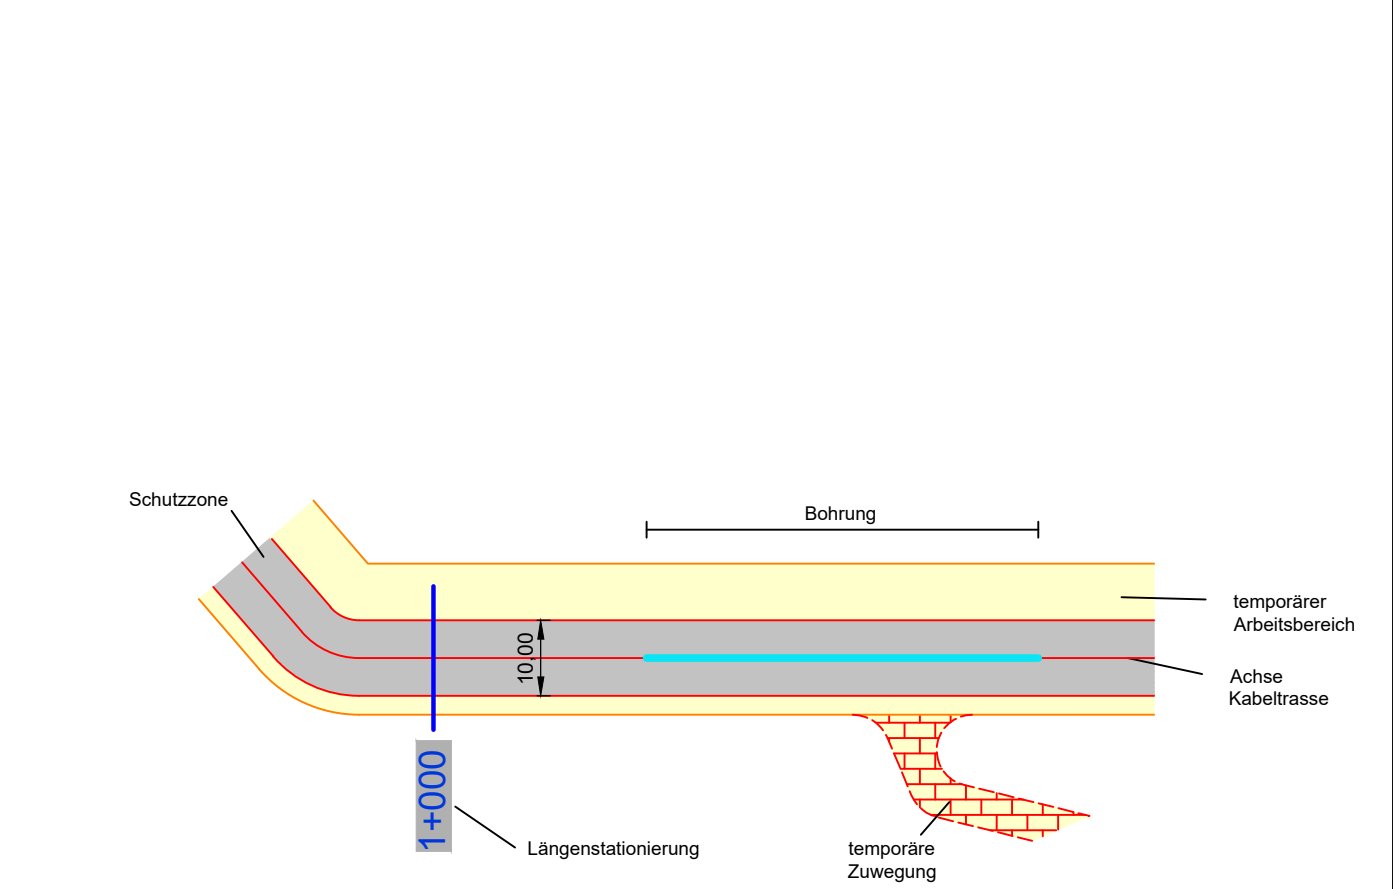


Eigentümerschlüsselnummer

17

Verbindungsstelle mit Crossbonding-Anlage

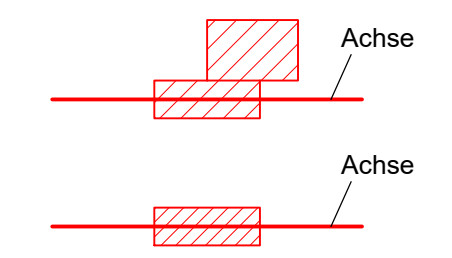

Verbindungsstelle

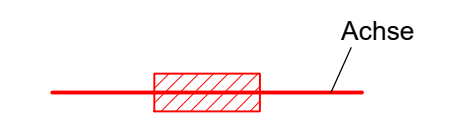


Darstellung kreuzende Leitungen :  
(werden mit Beschriftung näher bezeichnet)



LAGEPLAN  
Rechtserwerb  
110-kV-Kabelleitung  
Anschluss Bachl 3 und 4  
Ltg.Nr. LH-08-O1/3 und LH-08-O1/4  
M. Nr.150n - UW Bachl

Maßstab 1 : 1000

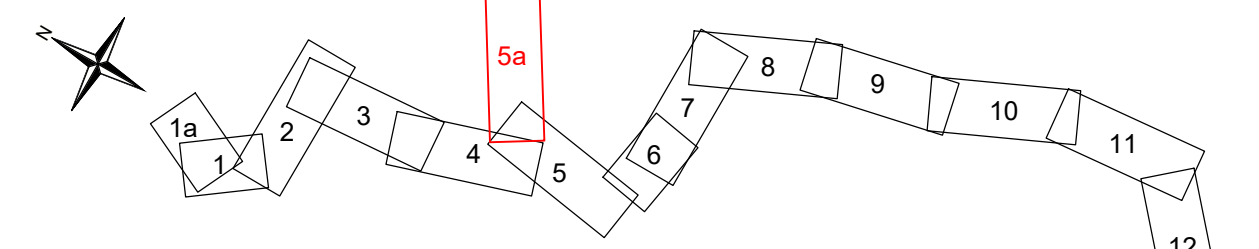

Grenzen gemäß Festlegung der Bundesländer :

Land	Reg. Bez.	Kreis	Stadt/Gem.	Flur	Flurstück
				Oberschambach	Saal an der Donau
				Gemarkung	Gemeinde
					Kelheim
					Landkreis

Index	Datum	Gezeichnet	Änderung	Zugehörigkeit	Verweis	Maßstab	Format
						1 : 1000	297x1189
Technische Referenz	Erstellt durch	Genehmigt von	Erstelldatum	Status	Zahlteil		
BAG DNLL	OMEXOM S. von Ehrenstein	BAGE-TA P. Hilburger	17.11.2020	Gültig	5a Blatt 12		
bayerwerk netz		Objektname 110-kV-Kabelleitung Anschluss Bachl 3 und 4 Ltg.Nr. LH-08-O1/3 und LH-08-O1/4					
bayerwerk netz		Klassifikation Planfeststellungsunterlage					
ID	Titel Anlage 07.03.01.05a - Rechtserwerbsplan - Blatt05a						