


Landkreis Kelheim
 Gemeinde Saal a. d. Donau
 Gemarkung Oberschambach


Legende

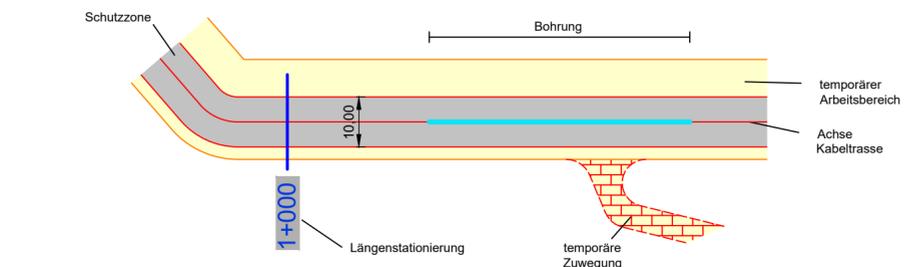

Eigentümerschlüsselnummer

17

Verbindungsmaße mit Crossbonding-Anlage

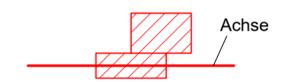

Verbindungsmaße




Darstellung kreuzende Leitungen :

- (werden mit Beschriftung näher bezeichnet)
- Kabel unterirdisch:
- Freileitung:
- Wasserleitung:
- Gasleitung:
- Ölleitung:
- Drainage:



LAGEPLAN
 Rechtserwerb
 110-kV-Kabelleitung
 Anschluss Bachl 3 und 4
 Ltg.Nr. LH-08-O1/3 und LH-08-O1/4

M. Nr.150n - UW Bachl
 Maßstab 1 : 1000

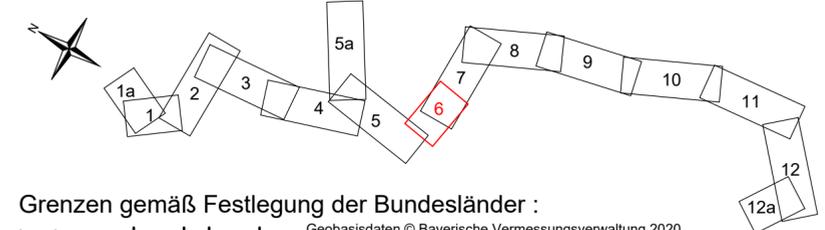

Grenzen gemäß Festlegung der Bundesländer :

Land		Geobasisdaten © Bayerische Vermessungsverwaltung 2020		
Reg.Bez.				
Kreis				
Stadt/Gem.				
Gemarkung				
Flur				
Flurstück				
		Oberschambach	Saal an der Donau	Kelheim
		Gemarkung	Gemeinde	Landkreis

Zugehörigkeit		Verweis	Maßstab	Format	
		-	1 : 1000	297x841	
Technische Referenz	Erstellt durch	Genehmigt von	Erstelldatum	Status	Zahlteil
BAG DNLL	S. von Ehrenstein OMEXOM	BAGE-TA P. Hilburger	17.11.2020	Gültig	6 Blatt 12
bayernwerk netz	Objektname 110-kV-Kabelleitung Anschluss Bachl 3 und 4 Ltg.Nr. LH-08-O1/3 und LH-08-O1/4 Klassifikation Planfeststellungsunterlage				
ID	Titel Anlage 07.03.01.06 - Rechtserwerbsplan - Blatt06				