



Landkreis Kelheim  
Gemeinde Saal a. d. Donau  
Gemarkung Oberschambach

**Legende**

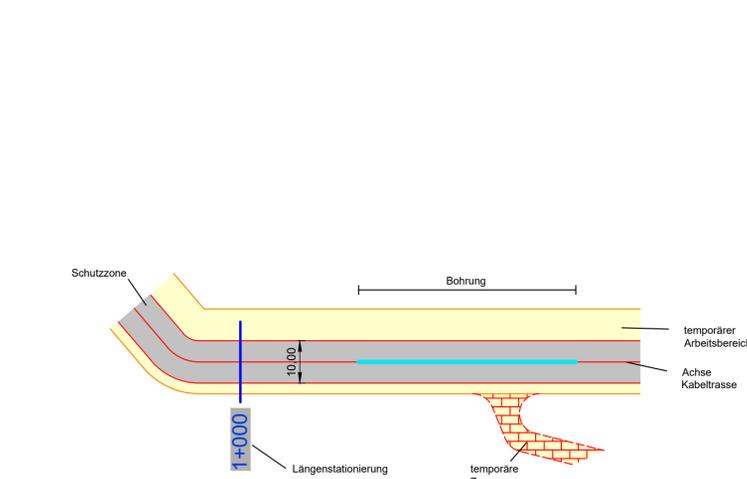


Eigentümerschlüsselnummer 17

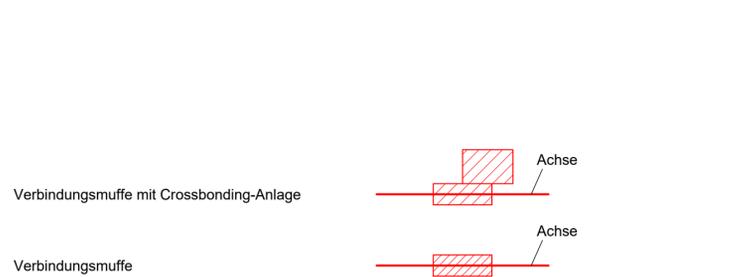

- Darstellung kreuzende Leitungen :**  
(werden mit Beschriftung näher bezeichnet)
- Kabel unterirdisch:
  - Freileitung:
  - Wasserleitung:
  - Gasleitung:
  - Ölleitung:
  - Drainage:



**LAGEPLAN**  
Rechtserwerb  
**110-kV-Kabelleitung**  
Anschluss Bachl 3 und 4  
Ltg.Nr. LH-08-O1/3 und LH-08-O1/4  
M. Nr.150n - UW Bachl  
Maßstab 1 : 1000

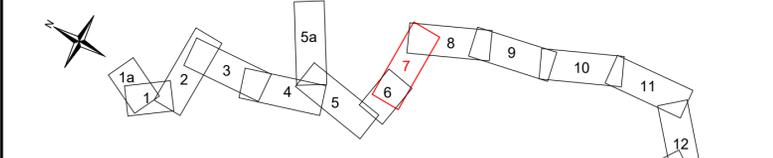

Grenzen gemäß Festlegung der Bundesländer :

Land	Reg. Bez.	Kreis	Stadt/Gem.	Flur	Flurstück
		Oberschambach	Saal an der Donau	Kelheim	
		Gemarkung	Gemeinde	Landkreis	

Stand 04.04.2018 Baufelder					
Index	Datum	Gezeichnet	Änderung	Verweis	Maßstab 1 : 1000
Zugehörigkeit			Verweis	Maßstab 1 : 1000	Format 297x1189
Technische Referenz	Erstellt durch	Genehmigt von	Erstelldatum	Status	Zahlteil
BAG DNLL	S. von Ehrenstein	BAGE-TA P. Hilburger	17.11.2020	Gültig	7 Blatt 12
Objektname: 110-kV-Kabelleitung Anschluss Bachl 3 und 4 Ltg.Nr. LH-08-O1/3 und LH-08-O1/4 Klassifikation: Planfeststellungsunterlage					
ID	Titel: Anlage 07.03.01.07 - Rechtserwerbsplan - Blatt07 Rechtserwerb				