



Legende

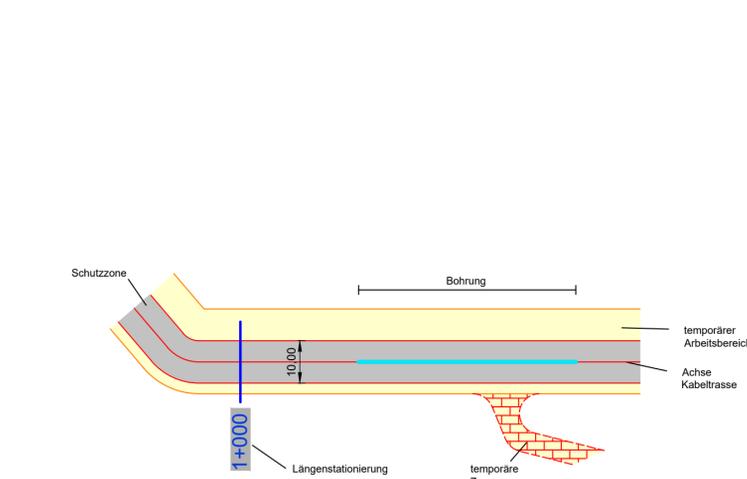


Eigentümerschlüsselnummer

17

Verbindungs-muffe mit Crossbonding-Anlage


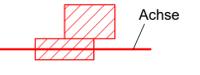


Verbindungs-muffe

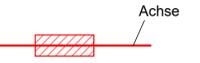


Darstellung kreuzende Leitungen :

- (werden mit Beschriftung näher bezeichnet)
- Kabel unterirdisch
- Freileitung
- Wasserleitung
- Gasleitung
- Ölleitung
- Drainage

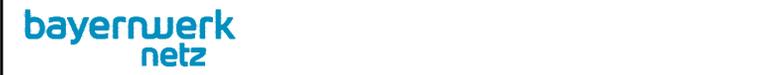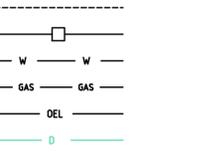

LAGEPLAN
Rechtserwerb
110-kV-Kabelleitung
Anschluss Bachl 3 und 4
Ltg.Nr. LH-08-O1/3 und LH-08-O1/4
M. Nr.150n - UW Bachl
Maßstab 1 : 1000

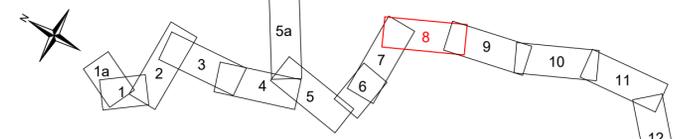

Grenzen gemäß Festlegung der Bundesländer :

Land	Reg. Bez.	Kreis	Stadt/Gem.	Flur	Flurstück

Index	Datum	Gezeichnet	Änderung	Zugehörigkeit	Verweis	Maßstab	Format				
						1 : 1000	297x1189				
Technische Referenz	BAG DNLL	Erstellt durch	OMEXOM S. von Ehrenstein	Genehmigt von	BAGE-TA P. Hilburger	Erstelldatum	17.11.2020	Status	Gültig	Zahlteil	8 Blatt 12
Objektname	110-kV-Kabelleitung Anschluss Bachl 3 und 4 Ltg.Nr. LH-08-O1/3 und LH-08-O1/4										
Klassifikation	Planfeststellungsunterlage										
Titel	Anlage 07.03.01.08 - Rechtserwerbsplan - Blatt08										