



Legende

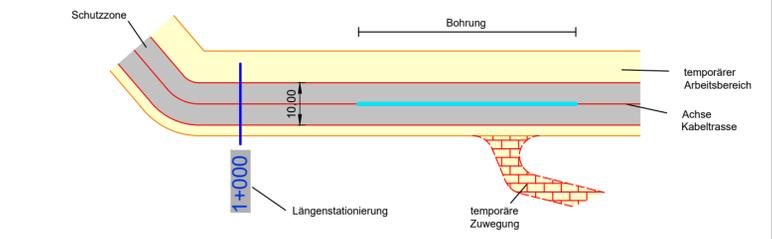

Eigentümerschlüsselnummer

17

Verbindungs-muffe mit Crossbonding-Anlage

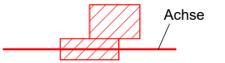

Verbindungs-muffe



Darstellung kreuzende Leitungen :
(werden mit Beschriftung näher bezeichnet)



LAGEPLAN
 Rechtserwerb
110-kV-Kabelleitung
Anschluss Bachl 3 und 4
 Ltg.Nr. LH-08-O1/3 und LH-08-O1/4
 M. Nr.150n - UW Bachl
Maßstab 1 : 1000



Grenzen gemäß Festlegung der Bundesländer :

Land	Reg. Bez.	Kreis	Stadt/Gem.	Flur	Flurstück
			Oberschambach	Großmuß	Gemarkung
			Saal an der Donau	Hausen	Gemeinde
			Kelheim	Kelheim	Landkreis

Index	Datum	Gezeichnet	Änderung

Zugehörigkeit	Verweis	Maßstab	Format
		1 : 1000	297x1189

Technische Referenz	Erstellt durch	Genehmigt von	Erstelldatum	Status	Zahlteil
BAG DNLL	OMEXOM S. von Ehrenstein	BAGE-TA P. Hilburger	17.11.2020	Gültig	9 Blatt 12

bayernwerk netz	Objektname
	110-kV-Kabelleitung Anschluss Bachl 3 und 4 Ltg.Nr. LH-08-O1/3 und LH-08-O1/4
	Klassifikation
	Planfeststellungsunterlage
ID	Titel
	Anlage 07.03.01.09 - Rechtserwerbsplan - Blatt09