

Flächennutzung:

- M Wohn- und allgemeines Wohngebiet, Kleinsiedlungsgebiet
- M Kleingebiet, Dorfgebiet, Mischgebiet
- G Gewerbegebiet, Industriegebiet
- S Sondergebiete (Schulen, Heime, Krankenhäuser)
- Biotope

Entwässerung und Leitungen:

- DN500 / DN500 best. Durchlass / neuer Durchlass
- gepl. Rohrleitung
- Muldeneinfahrt / Kontrollschacht
- Wasserleitung
- Abwasserleitung
- Niederspannung Freileitung / Kabel
- Hochspannung Freileitung / Kabel
- Femmelde Freileitung / Kabel

Verwaltungsgrenzen:

- Landkreisgrenze
- Gemeindegrenze
- Gemarkungsgrenze

Planung:

- Lärmschutzwand
- OPV (bituminös befestigt)
- Einschnittsböschung
- Mulde / Raubbettsmulde
- Bankett
- Fahrbahn
- Trennreflexion
- Geh-/Radweg
- Dammböschung
- Graben
- OPV (wassergeb. Decke)
- Lärmschutzwand

Neigungsbruchpunkt mit Angabe von Gefälle (-) und Steigung (+) in Prozent, Länge der Gefälle (Steigungs) Strecke und Halbmesser

Gradienten Hoch- / Tiefpunkt


Fahrbahnquerneigung

Gebäudeabruch

Rekultivierung / Einziehung

Auffüllung / Ausschüttung

Bauwerknummer

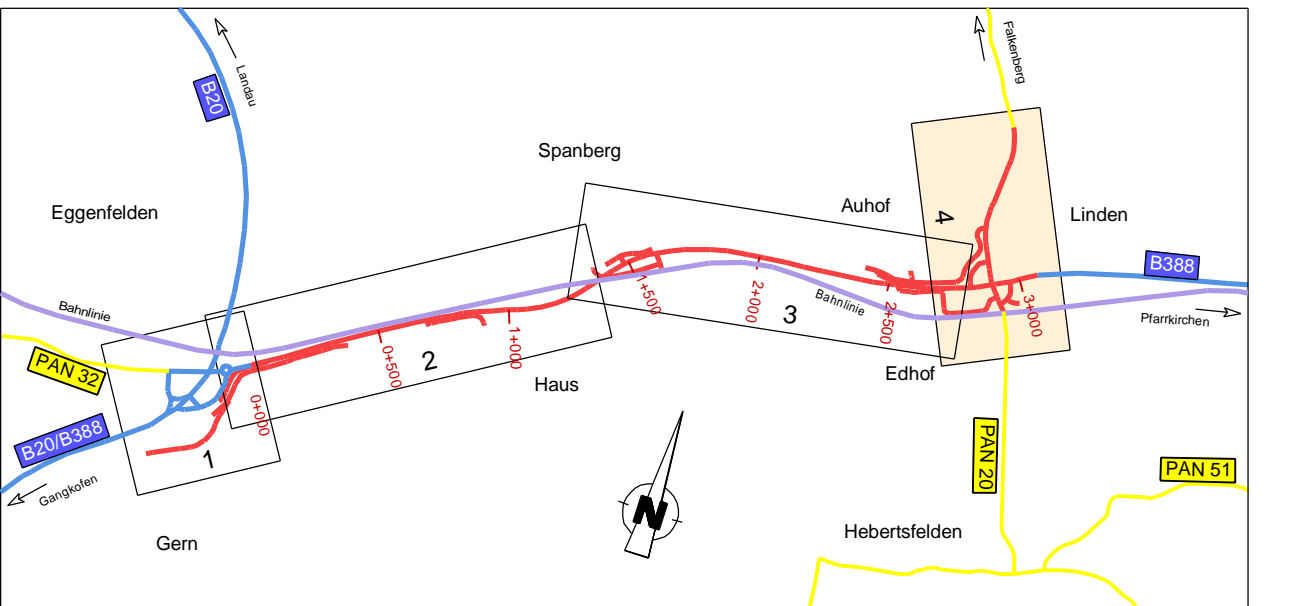

Nr.	Art der Änderung	Datum	Name

BBB BAUER
BERATUNGS INGENIEURE GMBH
NEBELPLATZ 19
DINGOLFING

Marienplatz 19
84130 Dingolfing
Tel.: 08731 / 3165-0
Fax.: 08731 / 3165-10
bauer.dingolfing@bbb-ingenieure.de

Datum	Zeichen
bearbeitet Okt. 07	Moser
gezeichnet Okt. 07	Moser
geprüft Okt. 07	Pritscher

Freistaat Bayern
Staatliches Bauamt Passau
Am Schanzl 2, 94032 Passau, Tel. 0865/50129-0

PLANFESTSTELLUNG

B 388; (Vilsbiburg) - (Pfarrkirchen)
Ausbau zw. Eggenfelden - Pfarrkirchen
Zusatzfahrstreifen BAII
mit Umbau Knoten B 388 / PAN 20

Abschnitt 820; Station 0,072 km - Abschnitt 840; Station 0,171 km
(Bau-km 0+600 - Bau-km 3+070)

Lageplan Teil 4
Bau-km 2+700 bis Bauende
Maßstab 1 : 1000

Aufgestellt: Pfarrkirchen, den 20.12.2007
Staatliches Bauamt

Gezeichnet: Götzendorfer, Baudirektor

Projekt: Pfarrkirchen SBA - B388 BAII
Datum: Lageplan.pdf

Unterlage: 7.1
Blatt Nr.: 4
Datum: Zeichen:

bearbeitet: gezeichnet: geprüft:

Nov. 07 Eicher/Lallinger

überholtshaltig Blatt vom 07.03.2018