

**BW 1-1**  
 Geh- und Radwegunterführung  
 Bau-km 1+615,00  
 Kreuzungswinkel = 100 gon  
 Länge = 15,00 m  
 LH = 2,75 m  
 LW = 3,00 m  
 St.W = 3,80 m

**Grundwasserwanne 1**  
 Länge = 80,00 m  
 Breite = 3,80 m  
 Lichte Weite = 3,00 m

**Versickerfläche**  
 0+100,000  
 0+120,000  
 0+140,000  
 0+160,000  
 0+180,000  
 0+200,000

**Beginn der Planfeststellung**  
 SR 56\_100\_0,648

**BW 1-1**  
 SR 56\_100\_0,701

**Ende der Planfeststellung**  
 SR 56\_100\_0,779

**Lageplan 2**  
 0+000,000  
 0+400,000

**Lageplan 4**  
 2+400,000  
 2+800,000

**Wahl mit lärmindernder Wirkung optional!**  
 Erstellung bei freiwilliger Grundabtretung möglich


**Gemarkung Mallersdorf**

**Westen**

**Niederlindhart**

**Zeichenerklärung**

	zu erwerbende Fläche
	vorübergehend in Anspruch zu nehmende Fläche
	in Besitz des Straßenträgers
	geplanter Gebäudeabruch
	Gebäude bereits abgebrochen
	Flur / Flurstück / Größe des Flurstückes
	fld. Nr. im Grunderwerbsverzeichnis / Größe der Teilfläche
	2 Nr. des Grunderwerbsplanes
	34 fld. Nr. des betroffenen Flurstückes
	1 Teilfläche eines Flurstückes
	Landkreisgrenze
	Gemeindengrenze
	Gemarkungsgrenze
	Flurstücksgrenze außerhalb innerhalb des Baufeldes
	Flurstücknummer

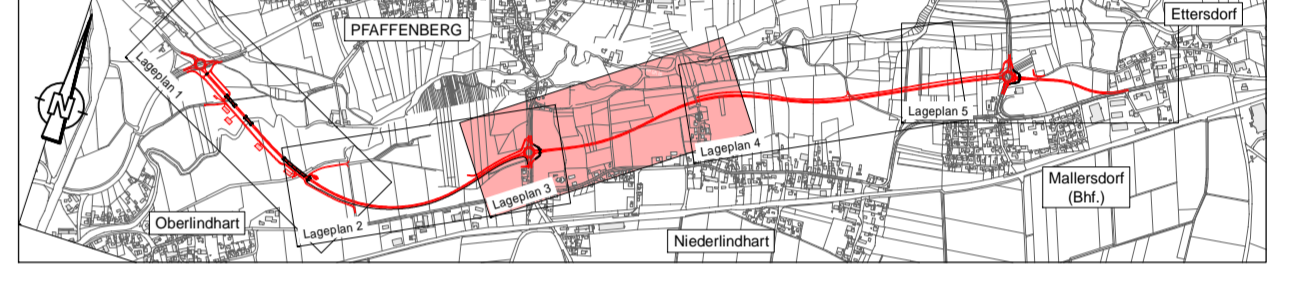

<p>ARCADIS GERMANY GMBH          Spikstraße 59, D-81539 München, Tel. +49 (0)89 45 49 11 - 11</p>	Datum	Name	
	bearbeitet	12.04.2017	Lopez
	gezeichnet	12.04.2017	Malheiros
	geprüft	12.04.2017	Koch
München, den 12.04.2017			

<p>Freistaat Bayern          Staatliches Bauamt Passau          Am Schanzl 2, 94032 Passau, Tel. 0851/5017-01</p>	Datum	Name	
	bearbeitet		
	gezeichnet	April 2017	B. Wulka
	geprüft		

Nr.	Art der Änderung	Datum	Zeichen

**Planfeststellung**

Straßenbauverwaltung	Unterlage / Blatt-Nr.: 14.1.3
Straße / Abschn.-Nr. / Station: St2142_340_1,377 - St2142_420_0,523	Grunderwerbsplan 3
PROJIS-Nr.:	Bau-km 1+500,00 - 2+360,00
	Maßstab: 1:1000

St 2142; Neufahrn i. NB - Straubing  
**OU Mallersdorf**  
 Bau-km 0-022,50 - 4+030

aufgestellt: Deggendorf, den 28.04.2017  
 Staatliches Bauamt Passau

R. Wulka, Ltd. Baudirektor