


Gemeinde Reut Gemarkung Randling

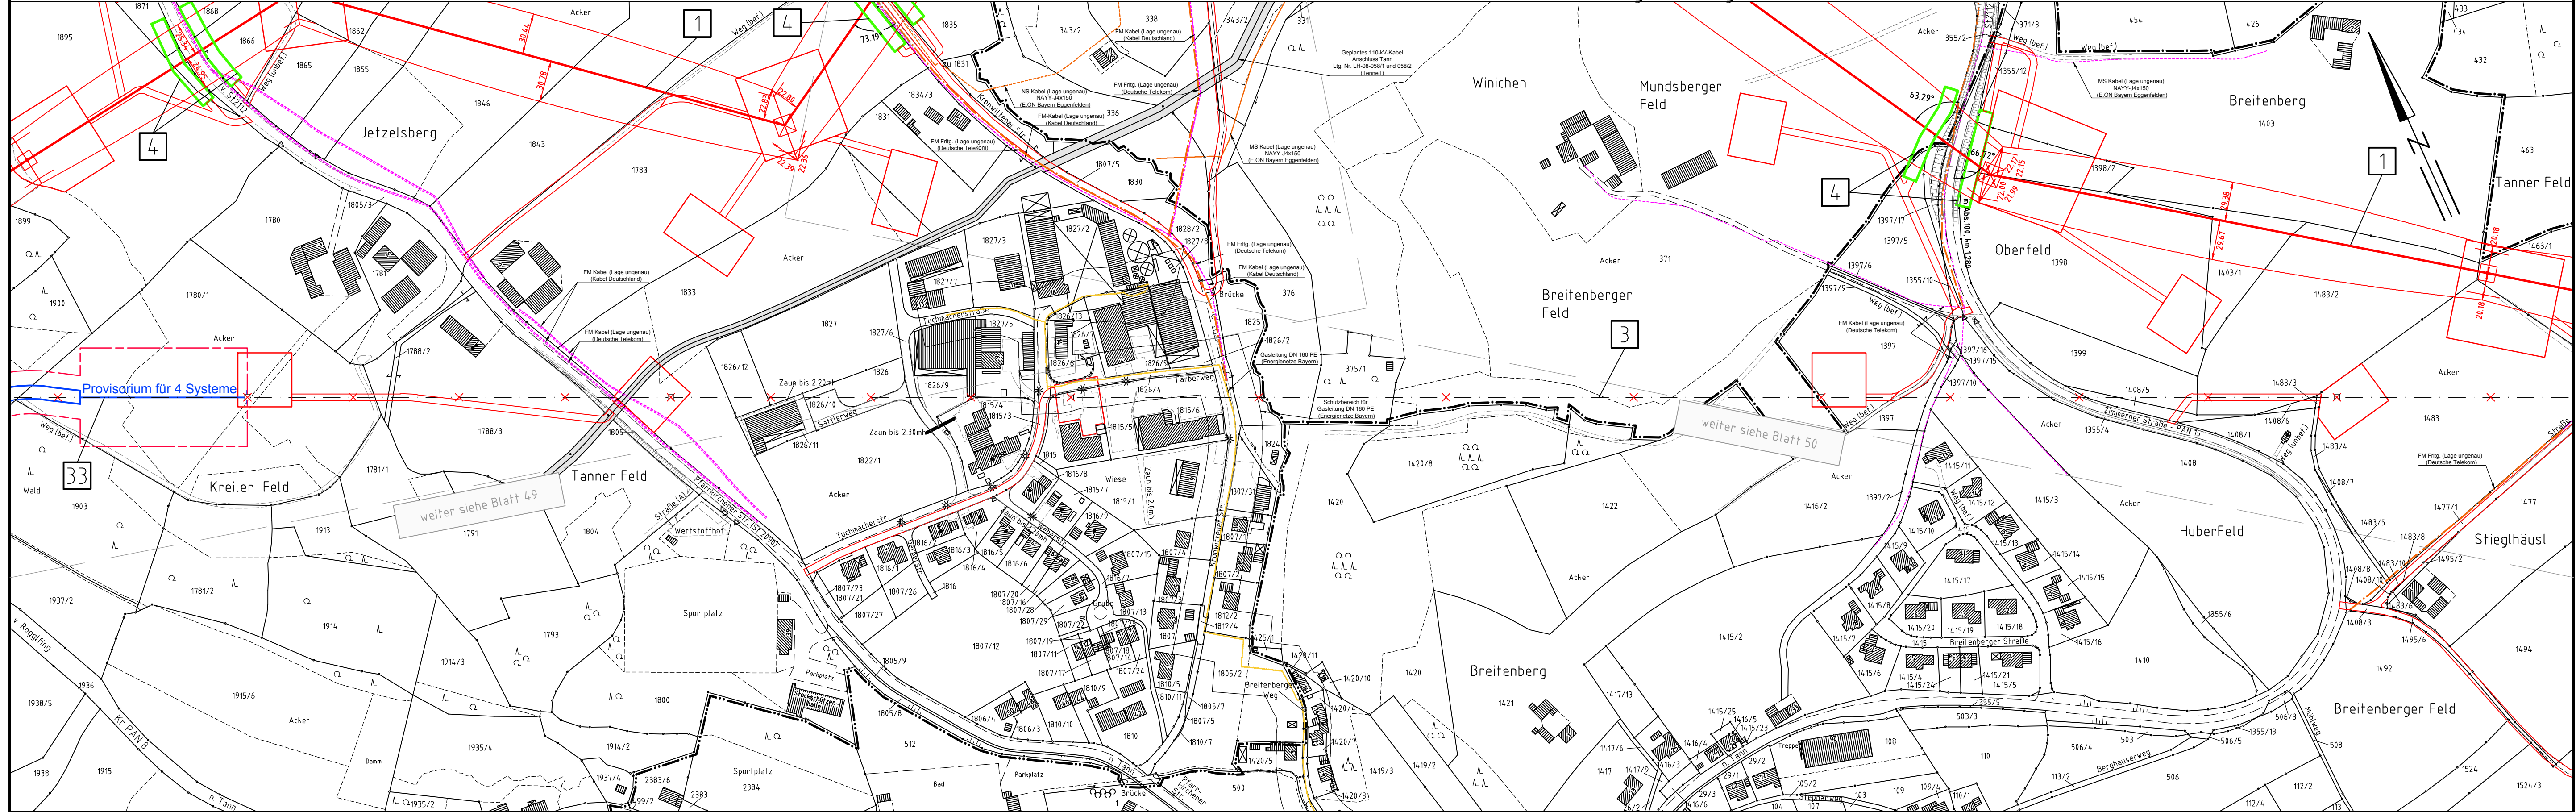

Gemeinde Tann
Gemarkung Zimmern

Regierungsbezirk Niederbayern
Landkreis Rottal-Inn

Gemeinde Tann
Gemarkung Tann



380-kV-Leitung Altheim - Matzenhof Teilabschnitt 2 : 380-kV-Ltg. Adlkofen-Matzenhof B152

Lageplan / Bauwerksplan Mast Nr. 222 - Mast Nr. 226

- 1 380-kV-Ltg. Adlkofen - Matzenhof B152
Errichtung von Mast Nr. 121 (B116) - Mast Nr. 34 (B153)
- 3 220-kV-Ltg. Altheim - Landesgrenze (St. Peter) B104
Abbau zwischen Mast Nr. 26 und Mast Nr. 243
- 4 Schutzgerüst
an Straßen und Wegen
- 33 220-kV-Ltg. Altheim - Landesgrenze (St. Peter) B104
Freileitungsprovisorium / Bauansatzkabelprovisorium zwischen Mast Nr. 220 und Mast Nr. 222

Legende:

Masttyp 1 WA160-24,00 -325,0- Mastnummer Länge von Mast zu Mast Masttyp 2 T1-26,00

5 Bauwerksnummer

37 Flurstücksnummer

vorübergehende Beanspruchung

Mastzufahrt

Abspannmast

Tragmast

Rückbau Hoch- u. Mittelsp.-Ltg.

Freileitungsprovisorium/ Bauansatzkabel

Grenzen:

Land

Kreis

Stadt/Gem.

Gemarkung

Flur

Flurstück

Flurbereinigung

Geobasisdaten: Bayerische Vermessungsverwaltung

Planfeststellungsunterlage	
Aufgestellt Bayreuth, TenneT TSO GmbH	08.01.2018
i.V. <i>(Signature)</i>	i.A. <i>(Signature)</i>
SPiE	Maßstab 1: 2500
	Einheit Meter
	Datum 20.12.2017
	Name Chapman
	Gedr. 20.12.2017
	Name Temmeier
	Norm
	Servicebereich GeIT
	Tennet Taking power further
Zust.	Änderung
Datum	Name
Urspr.	