



380-kV-Leitung Altheim - Matzenhof
Teilabschnitt 2 : 380-kV-Ltg. Adlkofen-Matzenhof B152

Lageplan / Bauwerksplan

Mast Nr. 81 - Mast Nr. 83

- 1 380-kV-Ltg. Adlkofen - Matzenhof B152
Errichtung von Mast Nr. 121 (B116) - Mast Nr. 34 (B153)
- 3 220-kV-Ltg. Altheim - Landesgrenze (St. Peter) B104
Abbau zwischen von Mast Nr. 26 und bis Mast Nr. 243
- 4 Schutzgerüst
an Straßen und Wegen

Legende:

Masttyp	Masnummer	Länge von Mast zu Mast	5	Bauwerksnummer	Grenzen:
1	WA160-24,00	-325,0-	2	37	Land
					Kreis
					Stadt/Gem./Markt
					Gemarkung
					Flur
					Flurstück
					Flurbereinigung
					Antrag weiterhin gültig
					Antrag geändert
					Deckblatt Neuer Stand

Deckblatt

vorübergehende Beanspruchung
Mastzufahrt
Abspannmast
Tragmast
Rückbau Hoch- u. Mittelsp.-Ltg.
Freileitungsprovisorium/ Baueinsatzkabel

weitere Informationen:
- Schutzgerüst
- Schutzbereich
- Schutzbereichsbegrenzung
- Bemänglung des Schutzbereiches in Feldmitte / am Mast
- äußeres Leiterseil
- Trassenachse


Geobasisdaten: Bayerische Vermessungsverwaltung

Planfeststellungsunterlage

Aufgestellt
Bayreuth, TenneT TSO GmbH
-08.01.2018-
12.08.2022

i.V. gez. Thomas Ehrhardt-Unglaub i.A. gez. Dirk Dafler

SPiE		Maßstab 1 : 2500	Einheit Meter
		Datum	Name
		Bearb. 20.12.2017	Chapman
		Gepr. 20.12.2017	Temmeyer
		Norm	
		Servicebereich CeGIT	
		Tennet Taking power further	
A	Deckblatt	15.07.2020	Pa
Zust.	Änderung	Datum	Name
			Urspr.:

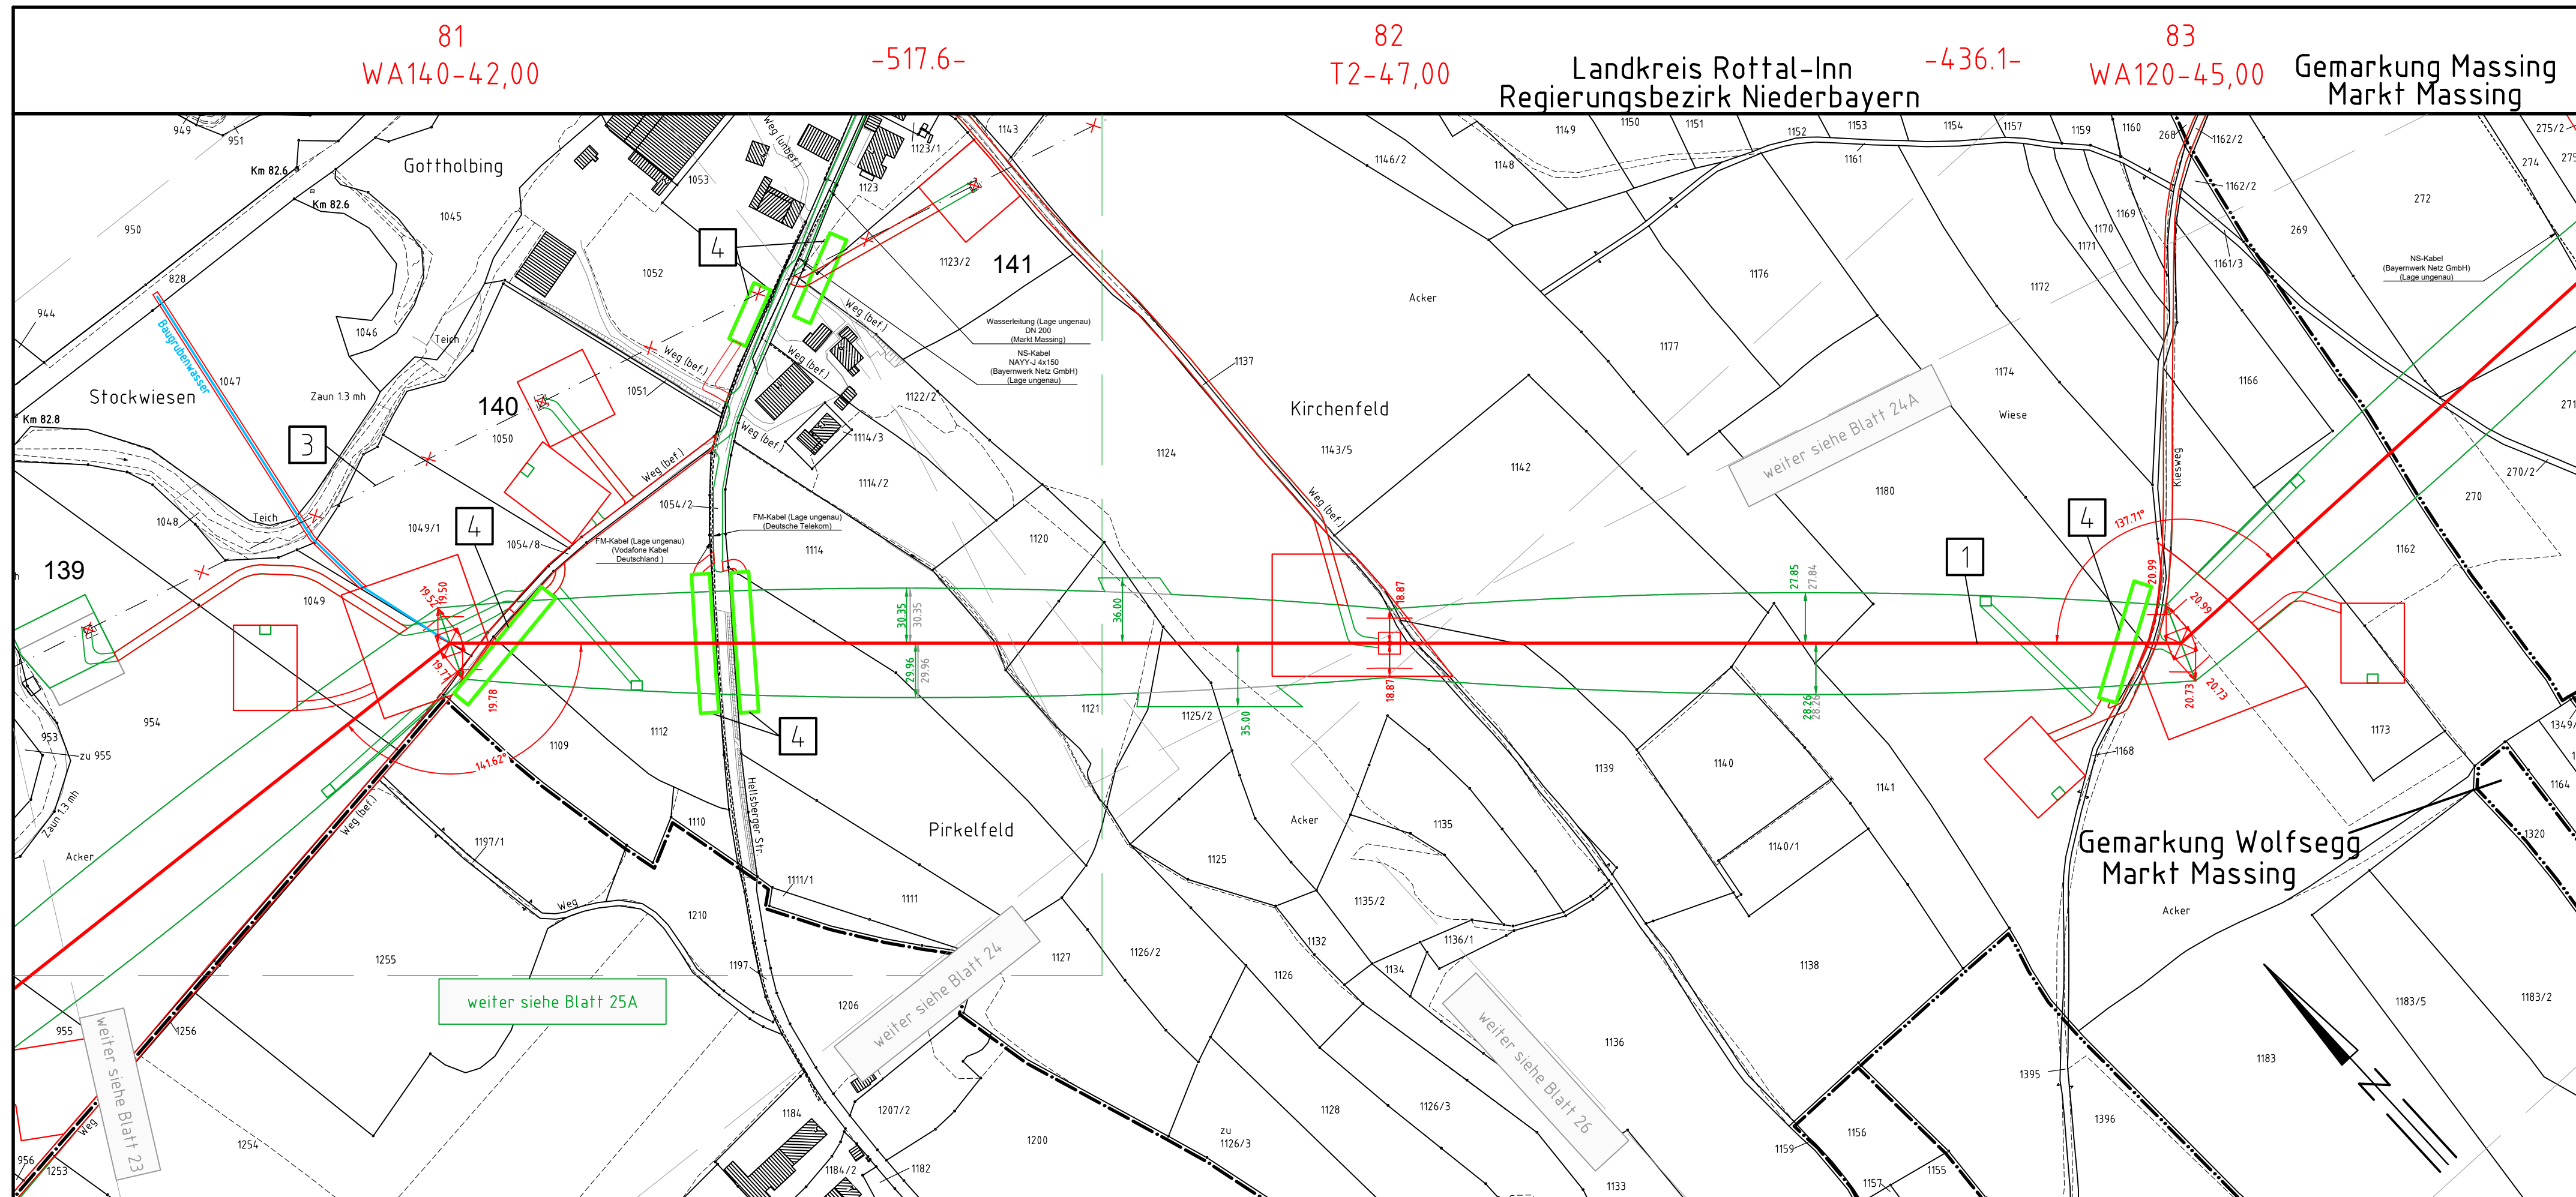

Gemarkung Roßbach
Gemeinde Niedertaufkirchen

Landkreis Mühldorf a. Inn
Regierungsbezirk Oberbayern

Gemarkung Malling
Markt Massing

Gemarkung Roßbach
Gemeinde Niedertaufkirchen

Gemarkung Wolfsegg
Markt Massing