



**380-kV-Leitung Altheim - Matzenhof**  
**Teilabschnitt 2 : 380-kV-Ltg. Adlkofen-Matzenhof B152**

**Lageplan / Bauwerksplan**

Mast Nr. 106 - Mast Nr. 109

- 1 380-kV-Ltg. Adlkofen - Matzenhof B152  
Errichtung von Mast Nr. 121 (B116) - Mast Nr. 34 (B153)
- 3 220-kV-Ltg. Altheim - Landesgrenze (St. Peter) B104  
Abbau zwischen von Mast Nr. 26 und bis Mast Nr. 243
- 4 Schutzgerüst  
an Straßen und Wegen
- 24 220-kV-Ltg. Altheim - Landesgrenze (St. Peter) B104  
Freileitungsprovisorium / Baueinsatzkabelprovisorium zwischen Mast Nr. 172 und Mast Nr. 180
- 25 220-kV-Ltg. Altheim - Landesgrenze (St. Peter) B104  
Freileitungsprovisorium zwischen Mast Nr. 176 und Mast Nr. 180

**Legende:**

Masttyp	Mastnummer	Länge von Mast zu Mast	5 Bauwerksnummer	<b>Grenzen:</b>
1	WA160-24,00	-325.0-	37 Flurstücksnummer	Land
2	T1-26,00		vorübergehende Beanspruchung	Kreis
			Mastzufahrt	Stadt/Gem./Markt
			Schutzgerüst	Gemarkung
			Abspannmast	Flur
			Tragmast	Flurstück
			Rückbau	Flurbereinigung
			Hoch- u. Mittelsp.-Ltg.	Antrag weiterhin gültig
			Freileitungsprovisorium/ Baueinsatzkabel	Antrag geändert
				Deckblatt Neuer Stand

Bemafung des Schutzbereiches in Feldmitte / am Mast


Geobasisdaten: Bayerische Vermessungsverwaltung

**Planfeststellungsunterlage**

Aufgestellt  
Bayreuth, **-08.01.2018-**  
TenneT TSO GmbH **12.08.2022**

i.V. gez. Thomas Ehrhardt-Unglaub i.A. gez. Dirk Dafler

<b>SPiE</b>		Maßstab 1 : 2500	Einheit Meter
	Datum	Name	
	Bearb. 20.12.2017	Chapman	
	Gepr. 20.12.2017	Temmeier	
	Norm		
Servicebereich CeGIT			
<b>Tennet</b> Taking power further			
A	Deckblatt	15.07.2020	Pa
Zust.	Änderung	Datum	Name
			Urspr.:

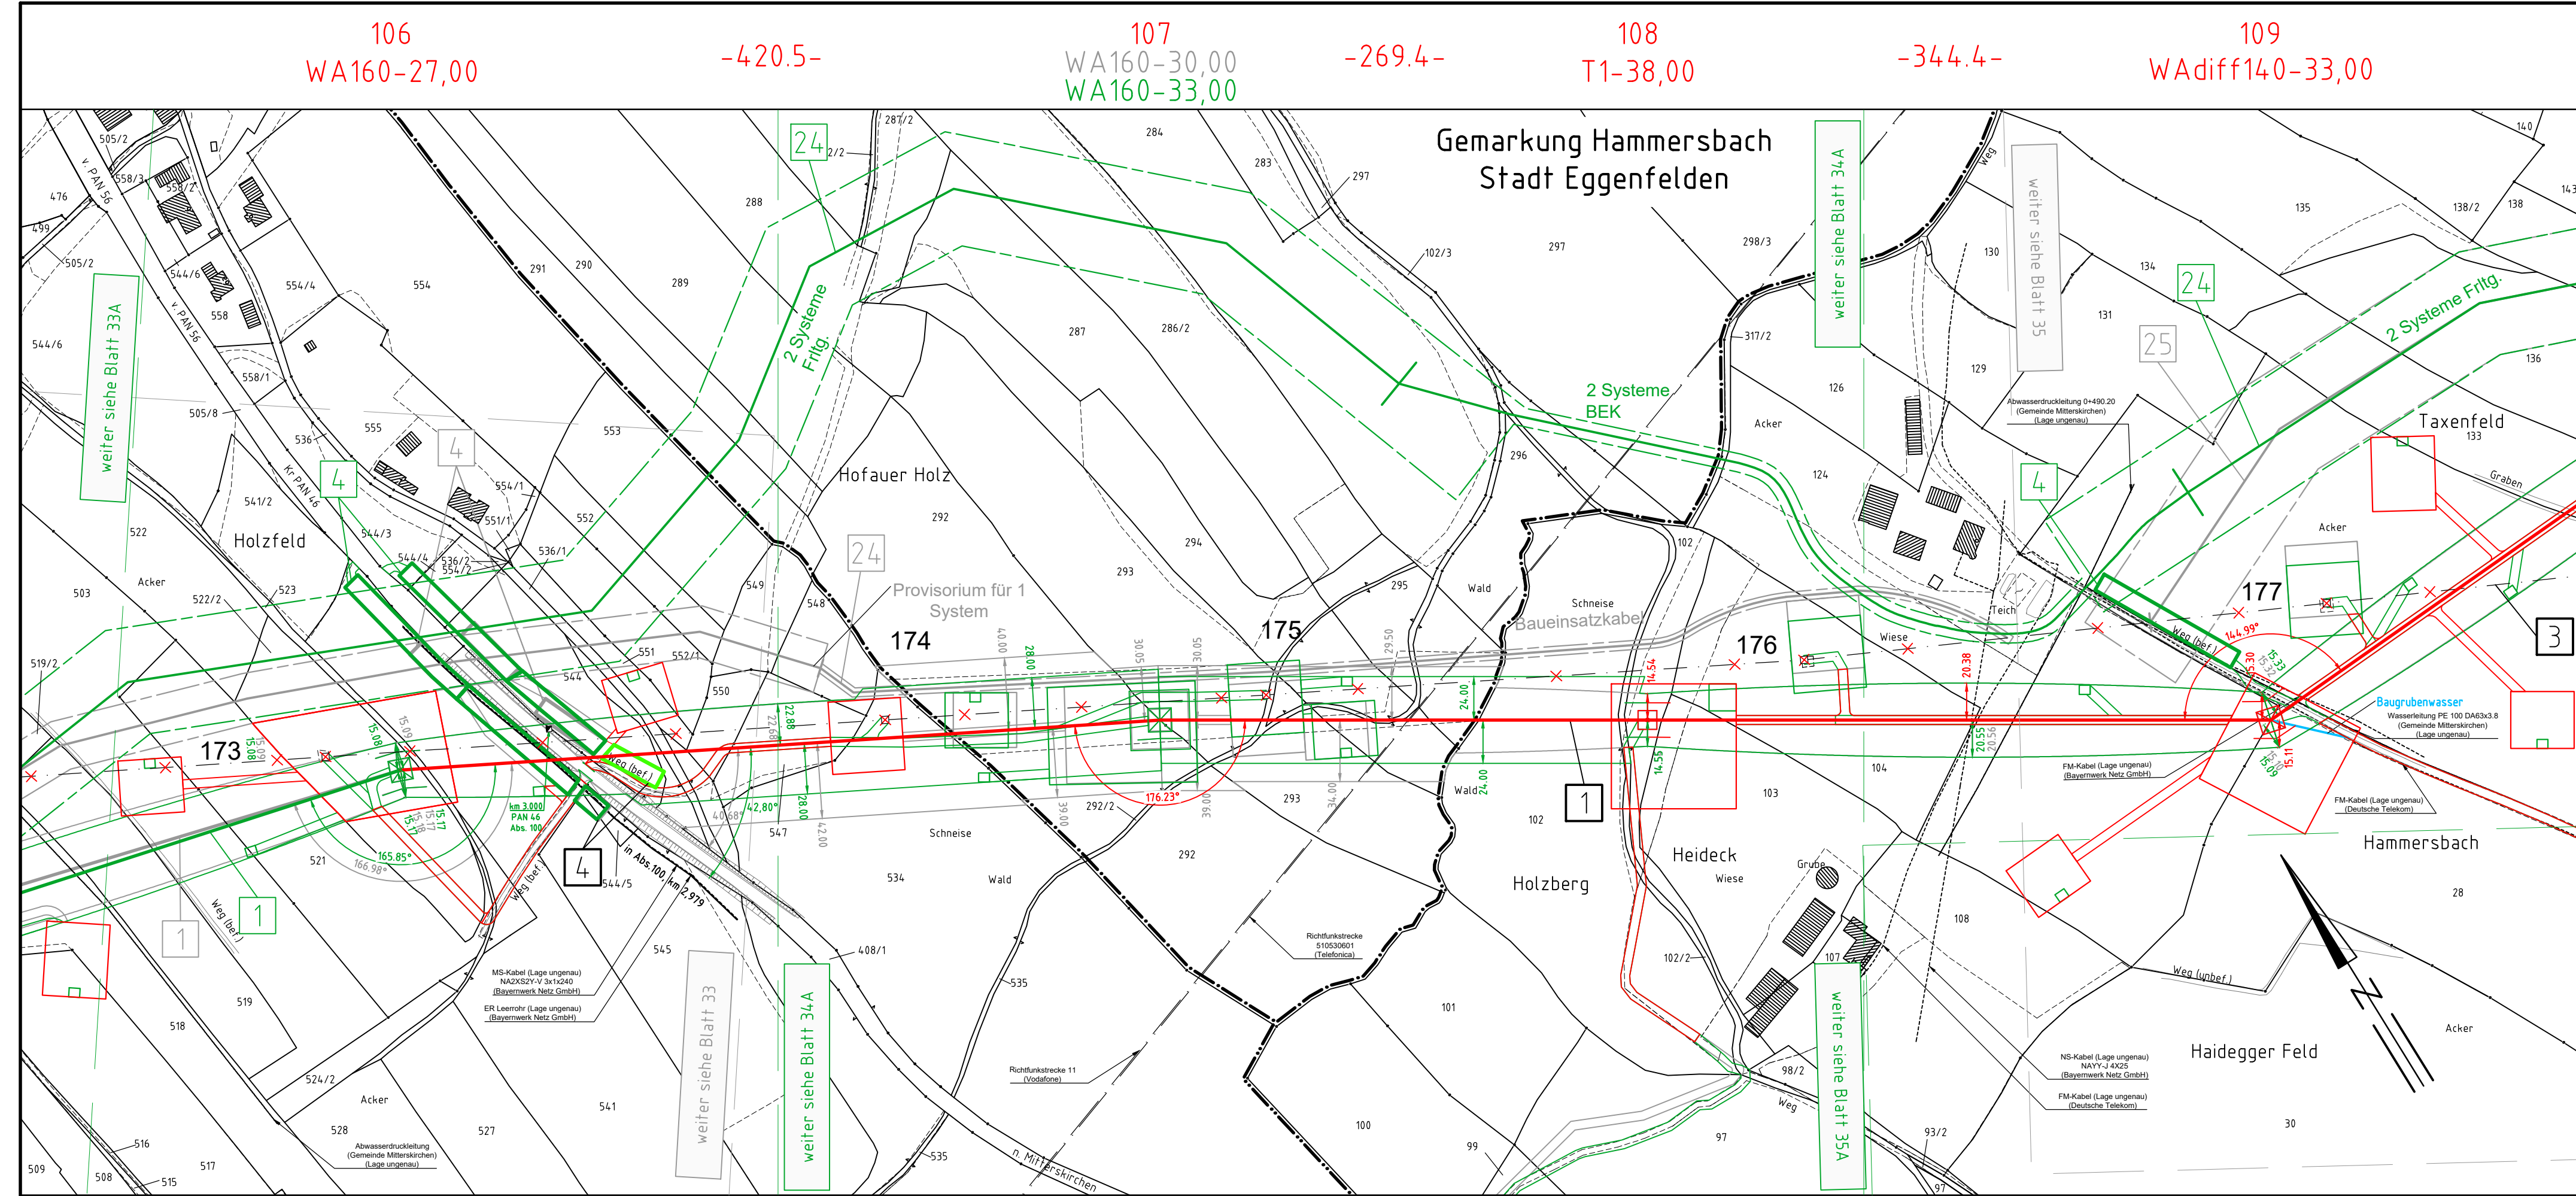

Gemarkung Mitterskirchen  
Gemeinde Mitterskirchen

Landkreis Rottal-Inn  
Regierungsbezirk Niederbayern

Gemarkung Hammersbach  
Gemeinde Mitterskirchen