



# Freistaat Bayern Freyung - Grafenau Gemeinde Hohenau

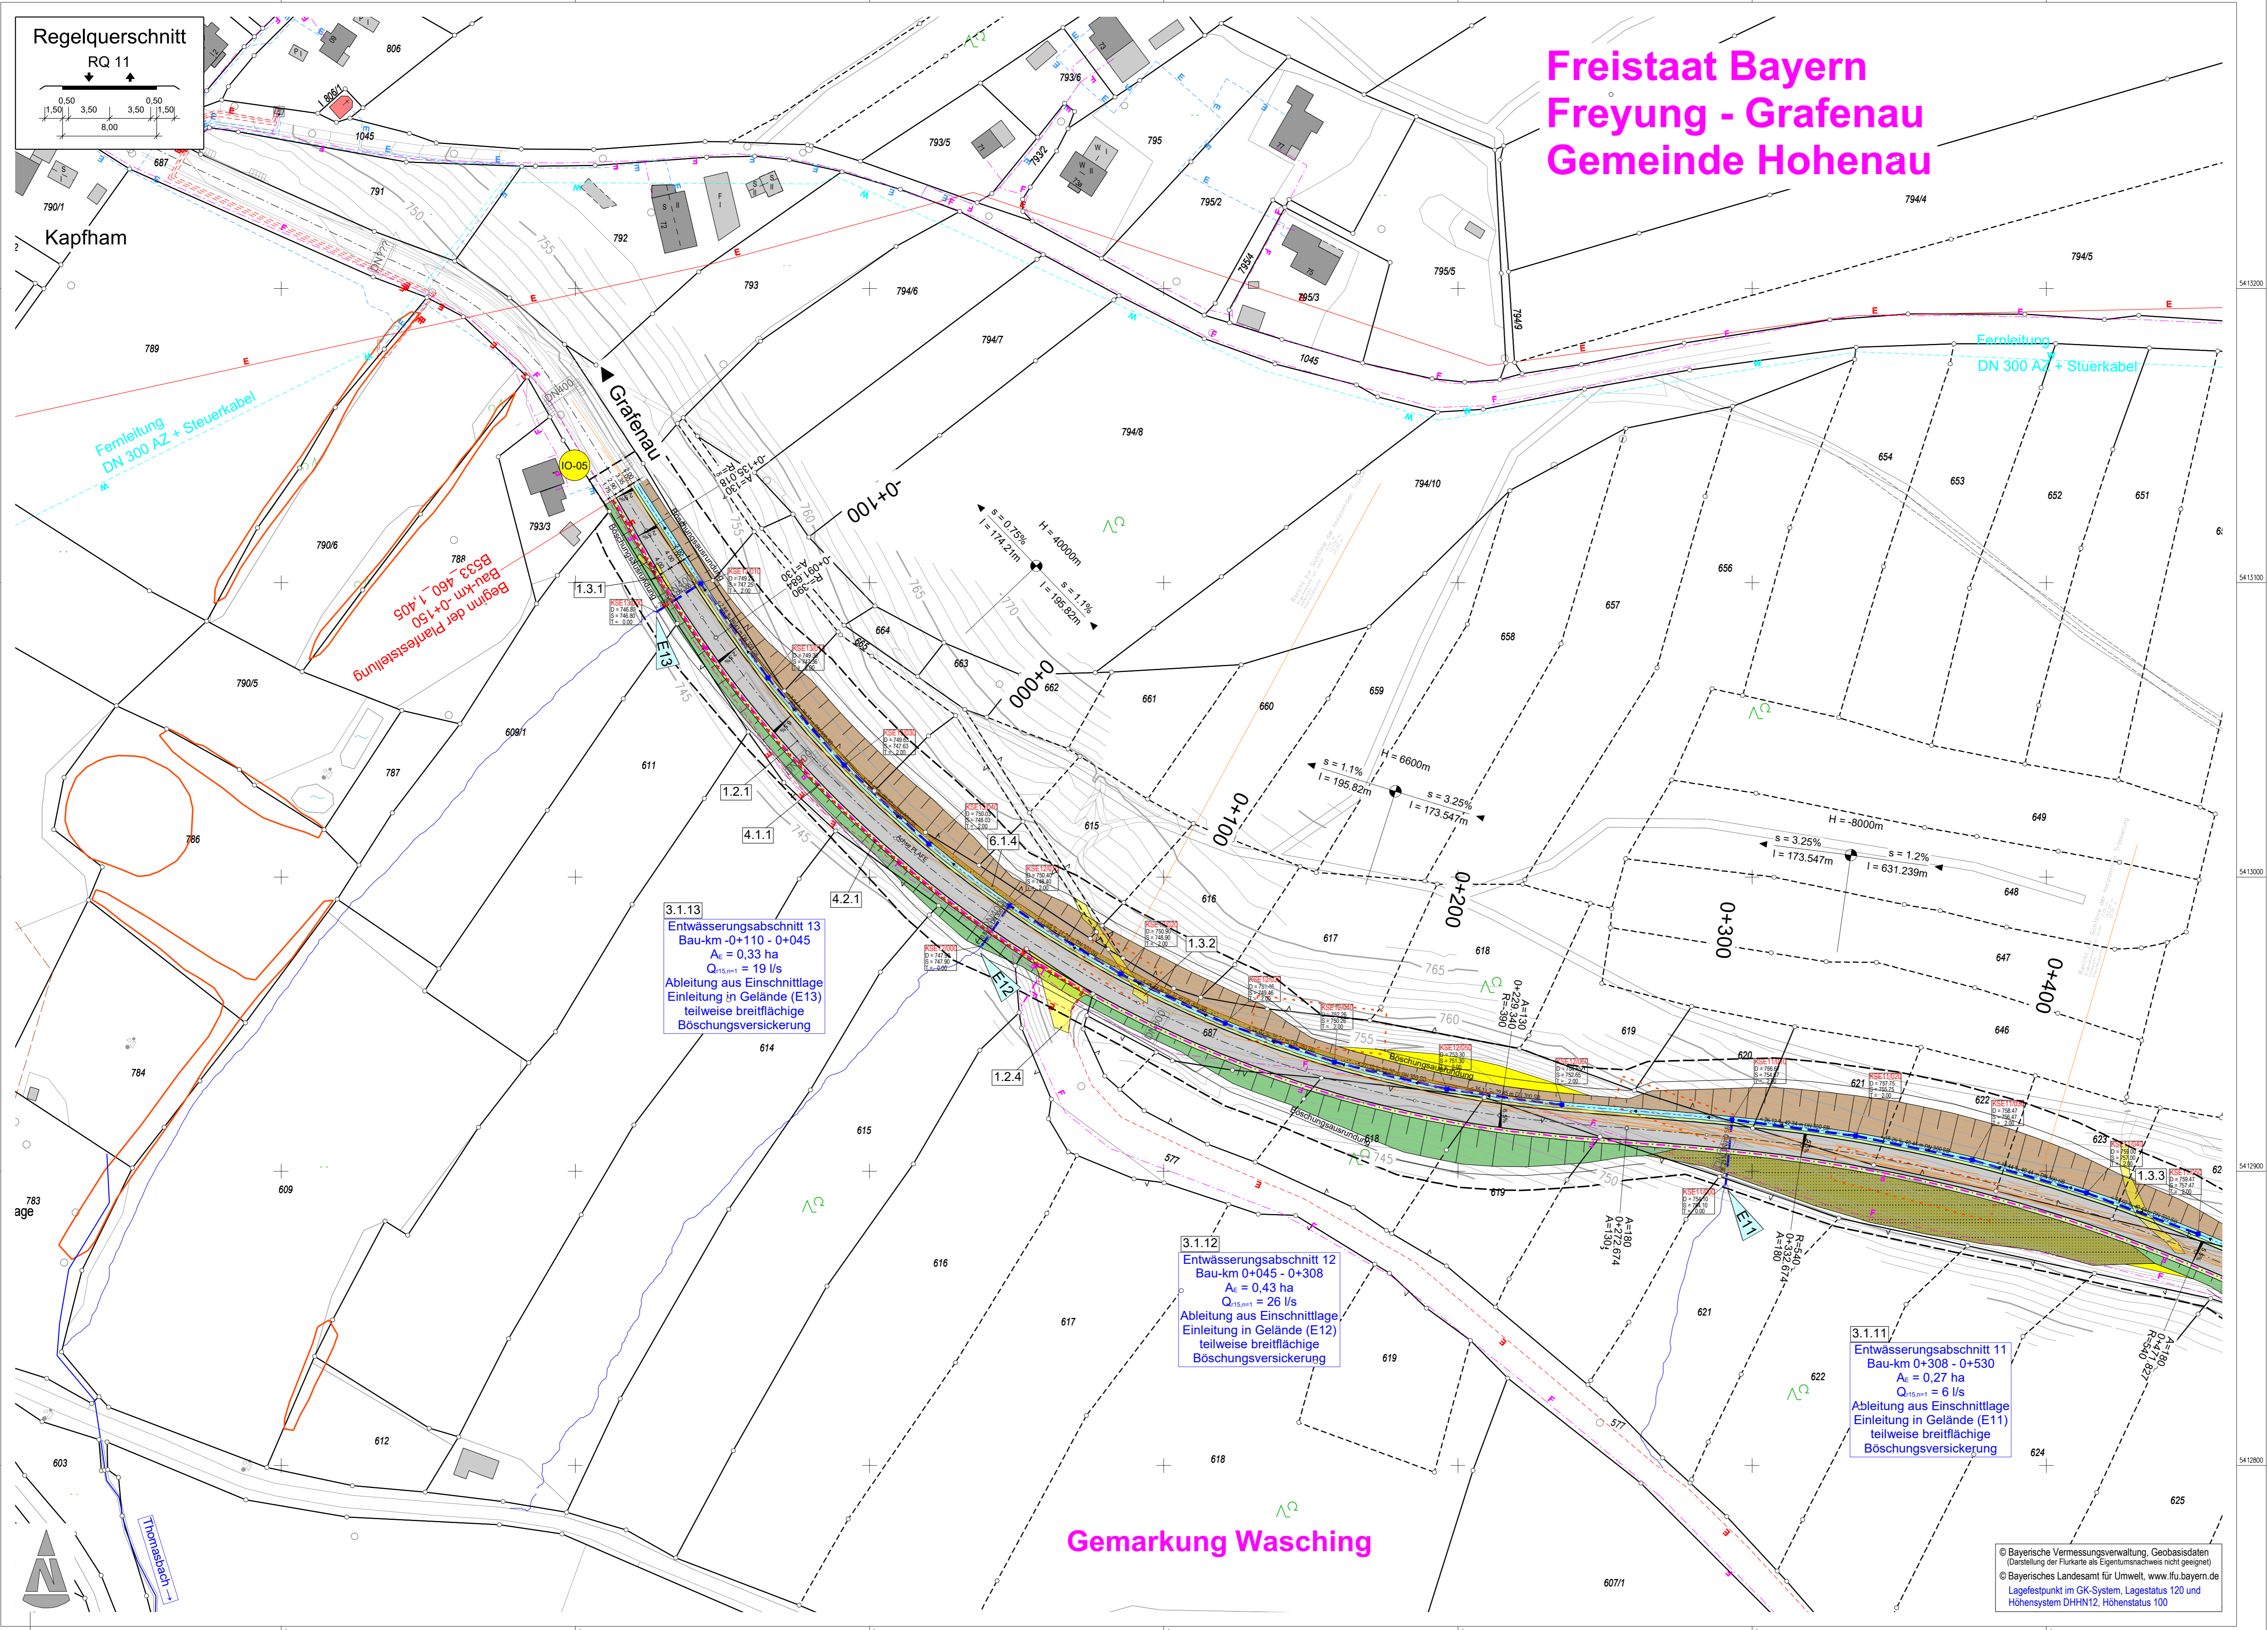

### Zeichenerklärung

Planung	
	Einschnittböschung
	Müde mit Flechtbüschung
	Versickernde Straßenebenenflächen
	Fahrbahn mit Achse
	Bankett
	Wirtschaftsweg
	Radweg
	Gehweg
	Fahrbahnteiler / Insel / Parkstreifen
	Zufahrt mit Bordabsenkung
	gemeinsamer Geh- und Radweg
	Bankett mit Zufahrt
	Dammböschung
	Stützwand
	Neigungsbrechungspunkt mit Angabe von Ausstrahlungshalbmesser, Längsneigung und Abstand zum
	Gradienten-/Querneigung
	Brücke mit Widerlager
	Tunnelportal
	Grenze der Ortsdurchfahrt
Immissionschutz	
	Lärmschutzwand
	Objekt ohne Grenzwertüberschreitung
	Gebäude mit Grenzwertüberschreitung
	Außenwrtbereich ohne Grenzwertüberschreitung
	Nr. im Regelungsverzeichnis
	Lärmschutzwand
	Objekt mit Grenzwertüberschreitung
	Gebäudesite mit Grenzwertüberschreitung
	Außenwrtbereich mit Grenzwertüberschreitung
Sonstiges	
	freizuhaltendes Sichtfeld
	Rückbaufäche
	Wildschutzzzaun
	Überflughilfe für Fledermäuse
	Baufeldgrenze
	Rückbaustrecke
	Leiteinrichtung für Amphibien und Kleintiere
	Initiationschutzzaun für Vögel und Fledermäuse
Versorgungseinrichtungen	
	Trinkwasserleitung (vorh.)
	Gasleitung (vorh.)
	E-Freileitung (vorh.)
	E-Leitung (vorh.)
	Fernwärmeleitung (vorh.)
	Leitung Straßenbeleuchtung (vorh.)
	Schmutzwasserleitung (vorh.)
	Trinkwasserleitung (gepl.)
	Gasleitung (gepl.)
	E-Freileitung (gepl.)
	E-Leitung (gepl.)
	Fernwärmeleitung (gepl.)
	Leitung Straßenbeleuchtung (gepl.)
	Schmutzwasserleitung (gepl.)
Entwässerung	
	Sammelleitung (vorh.)
	Kontrollschacht Drain
	Straßeneinlauf (gepl.)
	Muldenablaufschacht
	Rohrdurchlass mit Böschungstück
	Sammelleitung (gepl.)
	Drainageleitung
	Anschlussleitung Straßenablauf (gepl.)
	Kontrollschacht (gepl.)
	Rohrdurchlass mit Endbauwerken
Verwaltung	
	Gemeindegrenze
	Gemarkungsgrenze
Schutzgebiete	
	geschütztes Biotop
	keine Inanspruchnahme der Flächen während der Bauzeit
	eigenartiger Biotop
	Schutzzaun während der Bauzeit

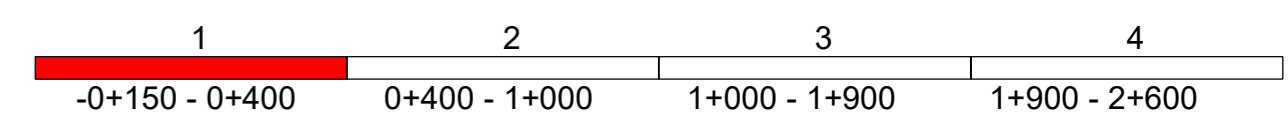

3.1.13  
Entwässerungsabschnitt 13  
Bau-km 0+110 - 0+045  
A<sub>E</sub> = 0,33 ha  
Q<sub>15min</sub> = 19 l/s  
Ableitung aus Einschnittlage  
Einleitung in Gelände (E13)  
teilweise breitflächige  
Böschungsversickerung

3.1.12  
Entwässerungsabschnitt 12  
Bau-km 0+045 - 0+308  
A<sub>E</sub> = 0,43 ha  
Q<sub>15min</sub> = 26 l/s  
Ableitung aus Einschnittlage  
Einleitung in Gelände (E12)  
teilweise breitflächige  
Böschungsversickerung

3.1.11  
Entwässerungsabschnitt 11  
Bau-km 0+308 - 0+530  
A<sub>E</sub> = 0,27 ha  
Q<sub>15min</sub> = 6 l/s  
Ableitung aus Einschnittlage  
Einleitung in Gelände (E11)  
teilweise breitflächige  
Böschungsversickerung

		Projekt-Nr.: 2018-041-00-fg Datum: Jun 18 Name: Nowak
Freudenheim 10, 94461 Grafenau Telefon: +49 8555 9602-0 Telefax: +49 8555 9602-99 E-Mail: info@wolfib.com		bearbeitet: Jun 18 gezeichnet: Jun 18 geprüft: Jun 18 Brunner
BAUSTATIK, WASSERVERSORGUNG, ABWASSERENTSORGUNG, VERKEHRSANLAGEN, VERMESSUNG		Datei: 18-04100 Planung_PLA_E_24
Staatliches Bauamt Passau		
Am Schanzl 2 94032 Passau Tel.: 0851/5017-01, Fax: 0851/5017-1099, E-Mail: poststelle@stba.bayern.de		
bearbeitet: gezeichnet: geprüft: PSP Nr.: Projekt: Datei:		(Empty fields for administrative tracking)

## FESTSTELLUNGSENTWURF

Straßenbauverwaltung Freistaat Bayern Staatliches Bauamt Passau Straße / Abschn.-Nr.: B533_460_1,405 - 460_4,569 PROJIS-Nr.:	Unterlage / Blatt-Nr.: 5 / 1 <b>Lageplan</b> Maßstab: 1:1000 /
<b>B 533</b> <b>Ausbau Grafenau - Hohenau BA I</b> Bau-km -0+150 - Bau-km 2+600	
aufgestellt: Staatliches Bauamt Passau Passau, den 17.03.2023	

© Bayerische Vermessungsverwaltung, Geobasisdaten  
 (Darstellung der Flurkarte als Eigentumsnachweis nicht geeignet)  
 © Bayerisches Landesamt für Umwelt, www.lfu.bayern.de  
 Lagefestpunkt im GK-System, Lagestatus 120 und  
 Höhensystem DHHN12, Höhenstatus 100