

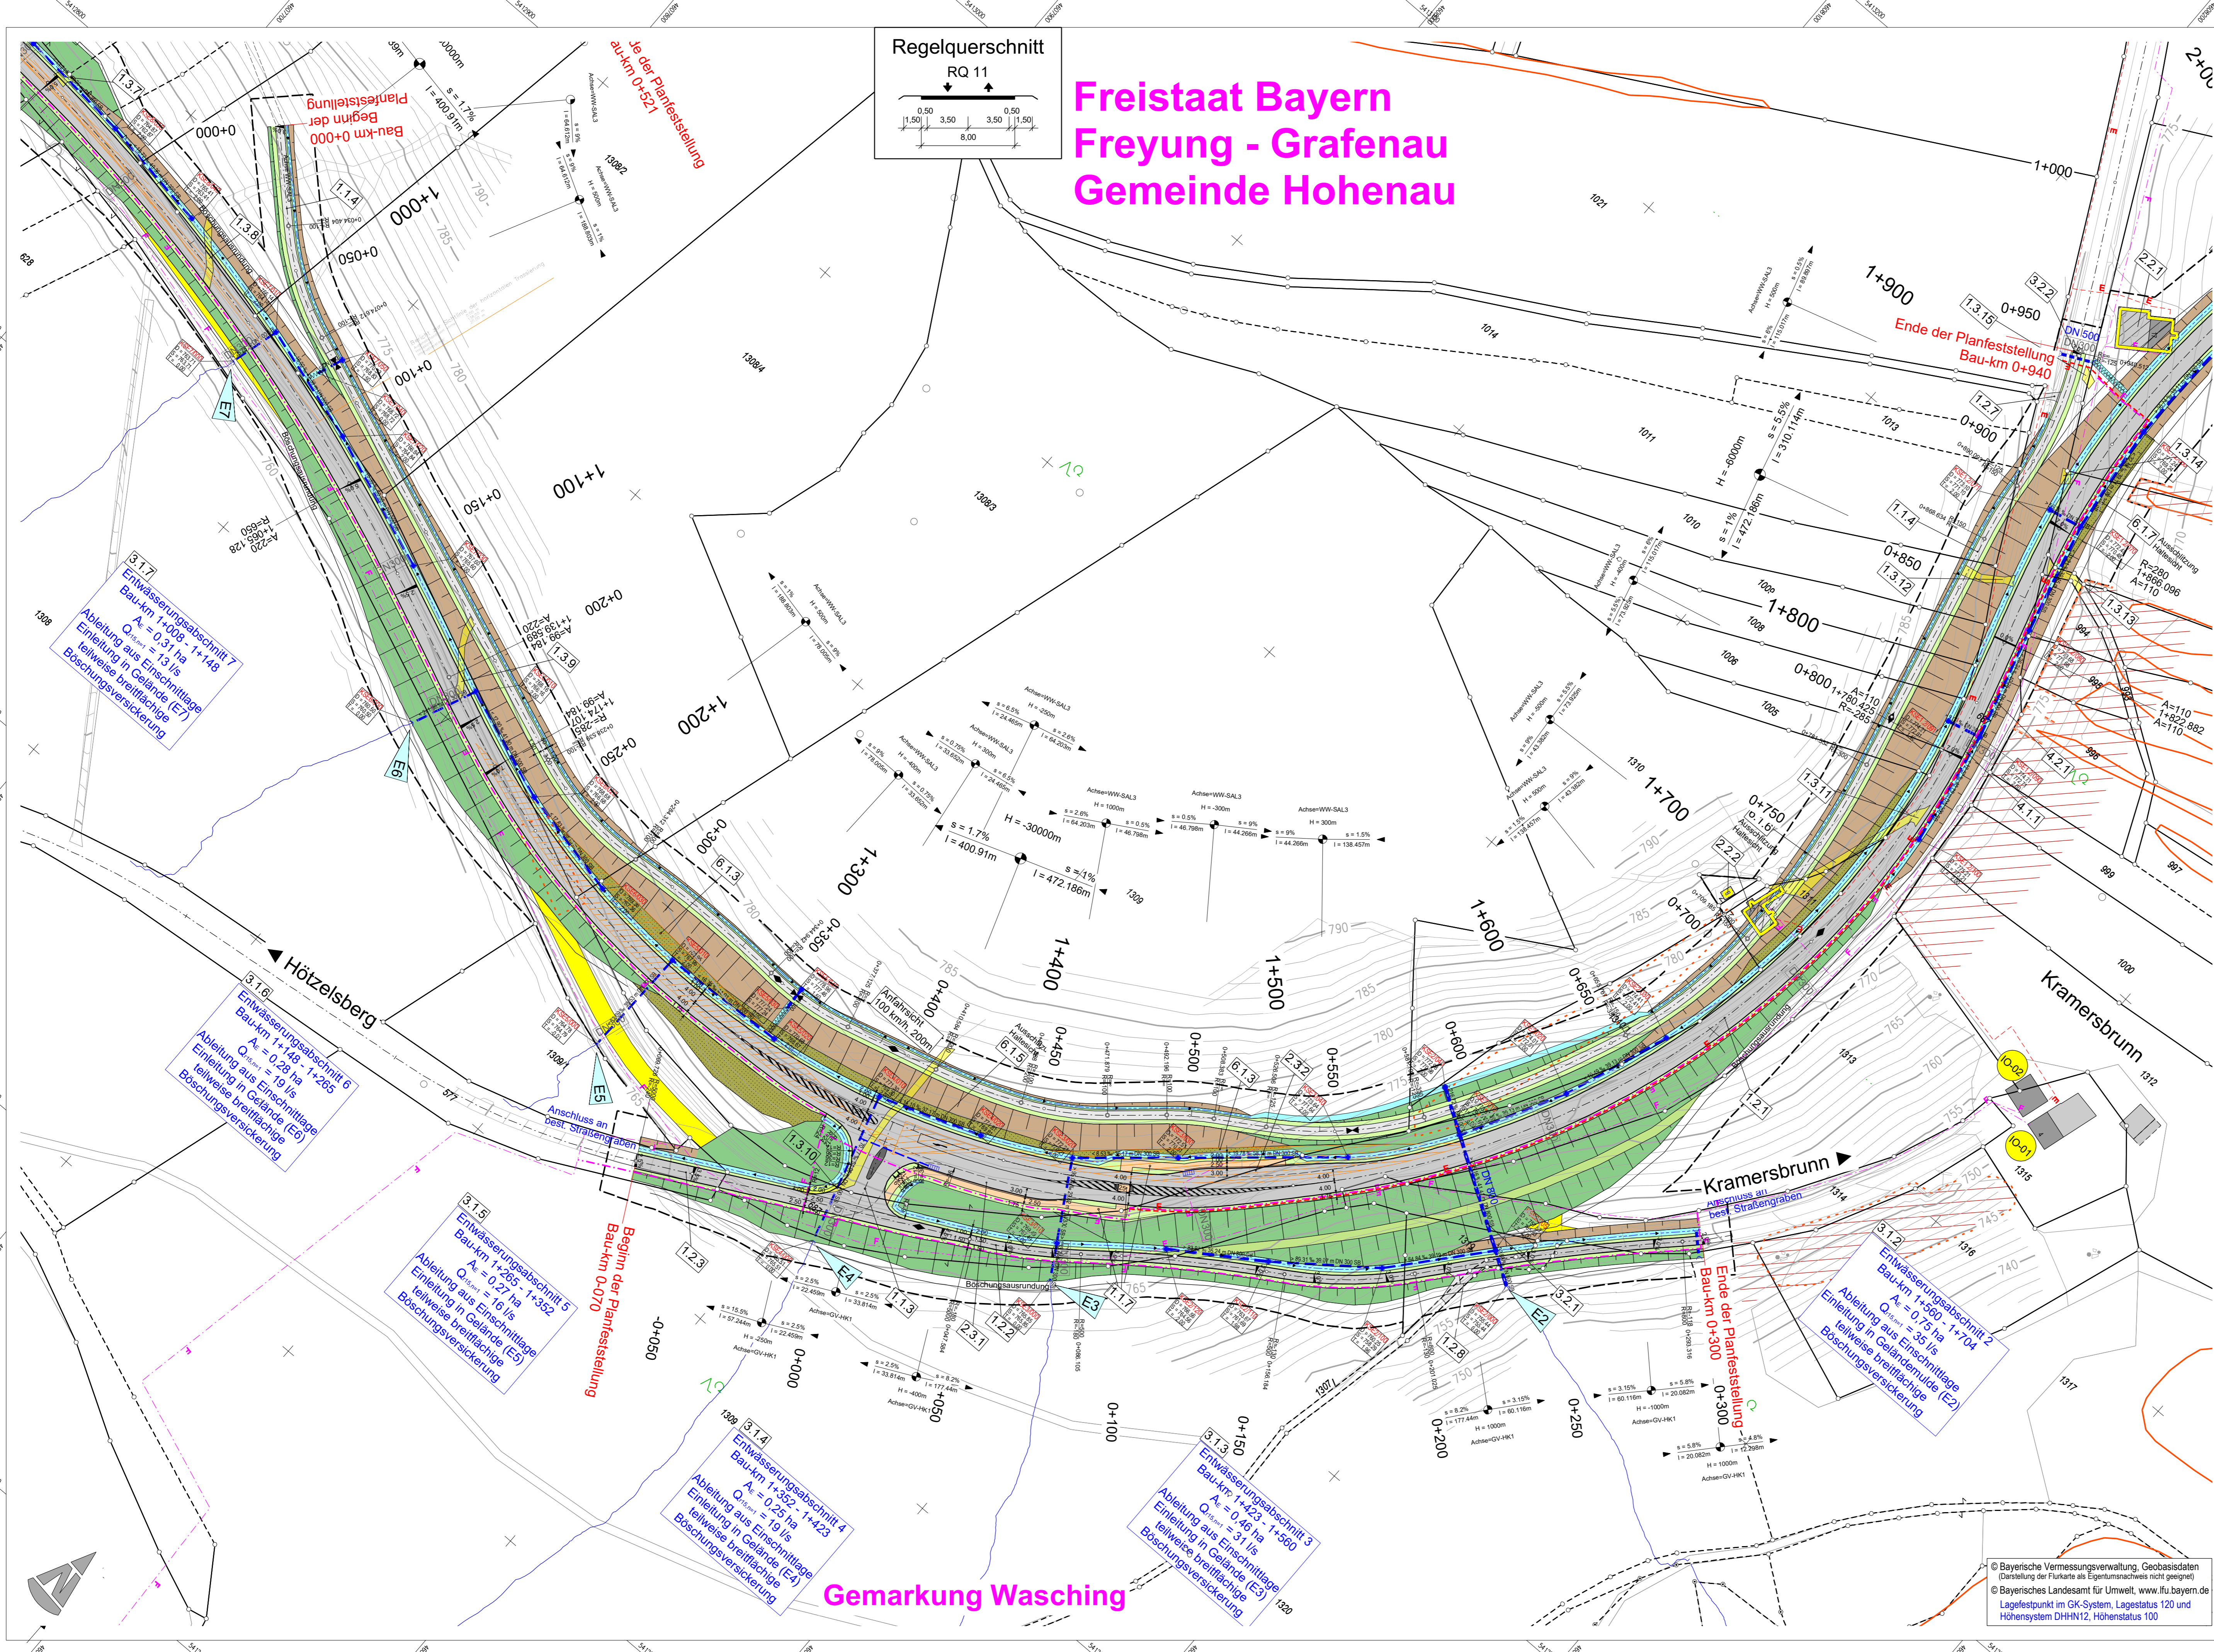


Freistaat Bayern Freyung - Grafenau Gemeinde Hohenau

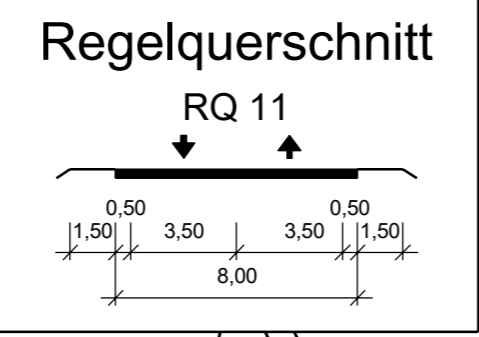

Zeichenerklärung

- Planung**
 - Einschnittböschung
 - Mulde mit Fiederrichtung/ Versickerung
 - Straßenoberflächen
 - Fahrbahn mit Achse
 - Bankett
 - Wirtschaftsweg
 - Radweg
 - Gehweg
 - Fahrbahnteller / Insel / Parkstreifen
 - Zufahrt mit Berdsablenkung
 - gemeinsamer Geh- und Radweg
 - Bankett mit Zufahrt
 - Dammböschung
 - Stützwand
- Immissionschutz**
 - Lärmschutzwand
 - Objekt ohne Grenzwertüberschreitung
 - Gebäude mit Grenzwertüberschreitung
 - Außenbereich ohne Grenzwertüberschreitung
 - Nr. im Regelverzeichnis
 - Lärmschutzwall
 - Objekt mit Grenzwertüberschreitung
 - Gebäude mit Grenzwertüberschreitung
 - Außenbereich mit Grenzwertüberschreitung
- Sonstiges**
 - freizuhaltendes Sichtfeld
 - Rückbaufläche
 - Wildschutzzaun
 - Überflughilfe für Fledermäuse
 - Baufeldgrenze
 - Rückbaustrecke
 - Leiteinrichtung für Amphibien und Kleintiere
 - Initiationschutzwand für Vögel und Fledermäuse
- Versorgungseinrichtungen**
 - Trinkwasserleitung (vorh.)
 - Gasleitung (vorh.)
 - E-Freileitung (vorh.)
 - E-Leitung (vorh.)
 - Fernmeldeleitung (vorh.)
 - Leitung Straßenbeleuchtung (vorh.)
 - Trinkwasserleitung (gepl.)
 - Gasleitung (gepl.)
 - E-Freileitung (gepl.)
 - E-Leitung (gepl.)
 - Fernmeldeleitung (gepl.)
 - Leitung Straßenbeleuchtung (gepl.)
 - Schutzwasserleitung (gepl.)
- Entwässerung**
 - Sammelleitung (vorh.)
 - Kontrollschacht Drain
 - Straßenaufschluß (gepl.)
 - Muldenablaufschacht
 - Rohrdurchlass mit Böschungstück
 - Sammelleitung (gepl.)
 - Drainageleitung
 - Anschlusseleitung Straßenaufschluß (gepl.)
 - Kontrollschacht (gepl.)
 - Rohrdurchlass mit Endbauwerken
- Verwaltung**
 - Gemeindegrenze
 - Gemarkungsgrenze
- Schutzgebiete**
 - geschütztes Biotop
 - keine Inanspruchnahme der Flächen während der Bauzeit
 - eigenkartierter Biotop
 - Schutzzaun während der Bauzeit

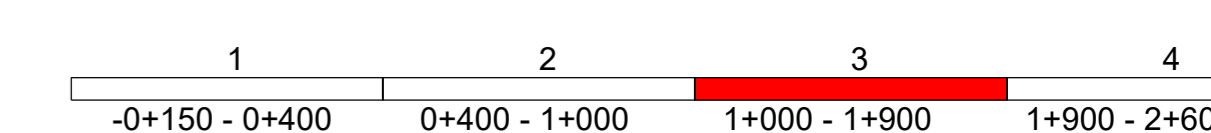

WOLF INGENIEURBÜRO GmbH
 Freudenhan 10, 94481 Grafenau
 Telefon: +49 8555 9602-0
 Telefax: +49 8555 9602-99
 E-Mail: info@wolf-w.com

Staatliches Bauamt Passau
 Am Schanzl 2
 94032 Passau
 Tel.: 0851/5017-01, Fax: 0851/5017-1099, E-Mail: poststelle@stba.bayern.de

FESTSTELLUNGSENTWURF

Straßenbauverwaltung Freistaat Bayern
 Staatliches Bauamt Passau
 Straße / Abschn.-Nr. / Station: **B533_460_1,405 - 460_4,569**
 PROJIS-Nr.: **B 533**
 Unterlage / Blatt-Nr.: **5 / 3**
Lageplan
 Maßstab: 1:1000 /
Ausbau Grafenau - Hohenau BA I
 Bau-km -0+150 - Bau-km 2+600
 aufgestellt:
 Staatliches Bauamt Passau
 Passau, den 17.03.2023

© Bayerische Vermessungsverwaltung, Geobasisdaten
 (Darstellung der Flurkarte als Eigentumsnachweis nicht geeignet)
 © Bayerisches Landesamt für Umwelt, www.lfu.bayern.de
 Lagefestpunkt im GK-System, Lagestatus 120 und
 Höhensystem DHHN12, Höhenstatus 100