

**BW 2.1**  
 Unterführung GVS  
 Bau-km 2+290 (B20)  
 0+190 (GVS)  
 LW = 15,00 m  
 LH = > 4,50 m  
 Winkel = 100 gon  
 Br.zw.Gel = 18,50 m

### Zeichenerklärung


**Flächennutzung:**  
 M Mischgebiet  
 G Gewerbegebiet, Industriegebiet  
 Wald, Gehölz  
 Grenze landschaftspflegerische Maßnahme  
 Schutzzaun während der Bauzeit

**Entwässerung und Leitungen:**  
 Einleitstelle der Straßenentwässerung  
 best. Durchlass / neuer Durchlass  
 geol. Rohrleitung  
 Wasserleitung  
 Abwasserleitung  
 Niederspannung Freileitung / Kabel  
 Fernwärme Freileitung / Kabel

**Planung:**  
 Lärmschutzwand  
 OFW (allumide befestigt)  
 Einschnittsboschung  
 Mulde / Raubbettsmulde  
 Barriere  
 Fahrbahn  
 Trennstreifen  
 Geh-/Radweg  
 Dammböschung  
 Graben  
 OFW (wasserbeg. Decke)  
 Lärmschuttwand  
 Rekultivierung / Einziehung  
 Nummer Bauwerksverzeichnis  
 Landschaftspflegerische Maßnahmen  
 Ausgleich, Schutz, Gestaltung  
 AG001 AG002 AG003  
 Immissionsort ohnehin  
 Grenzüberschreitung  
 Gebäudeseiten mit Überschreitung  
 der Lärmgrenzwerte

**Verwaltungsgrenzen:**  
 Gemeindegrenze  
 Gemarkungsgrenze

Jagdgenossenschaftsgrenze = Gemarkungsgrenze

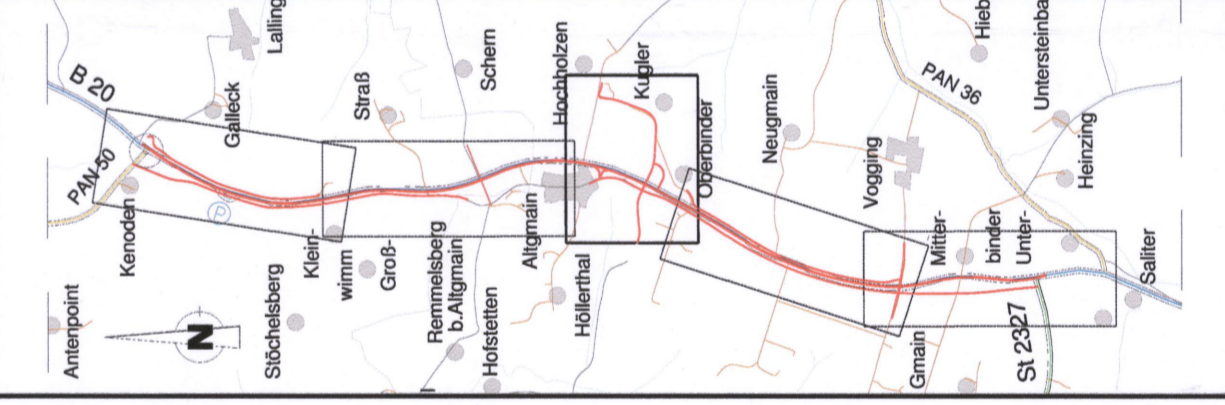

**Deckblatt vom 18.09.2018**

Staatliches Bauamt Passau  
 Passau, 18.09.2018

gez.  
 Wufka, Ltd. Baudirektor

Nr.	Art der Änderung	Datum	Name
G1	Anpassungen aus Erörterungstermin	30.03.2017	Pichlmaier
G2	GVS-Hochholzen nach Einwendung Winkler geändert	06.11.2017	Feichtner
G3	Ablaufgraben RRB 1 geändert	07.05.2018	Feichtner

SEHLHOFF GMBH		Datum	Zeichen
bearbeitet	Aug. 2014	Feichtner	
gezeichnet	Aug. 2014	Pichlmaier	
geprüft	Aug. 2014	Leopoldeseder	

Freistaat Bayern  
 Staatliches Bauamt Passau  
 Servicestelle Pfarrkirchen  
 Amstorfer Straße 11, 84347 Pfarrkirchen, Tel. 08561 / 305-0

Planfeststellung		bearbeitet	7.1
<b>B 20, Straubing - Eggenfelden</b>		gezeichnet	3
<b>Ausbau nördlich Falkenberg</b>		geprüft	Bender

Bauabschnitt 1		Lageplan	
<b>Zusatzfahrstreifen Kenoden - Unterbinder</b>		Bau-km 1+930 - 2+550	
Bau-km 0+000 bis Bau-km 4+113		Maßstab 1 : 1000	
Abschnitt 1280, Station 4,113 bis 0,000			

Aufgestellt:  
 Passau, den 20.08.2014  
 Staatliches Bauamt  
 gez.  
 Wufka  
 Ltd. Baudirektor

Festgestellt gem § 17 FStrG  
 durch Beschluss vom 24.06.2019  
 Nr. 32-4354.21-44/B20  
 Regierung von Niederbayern  
 Landshut, 24.06.2019  
 gez.  
 Kiermaier  
 Oberregierungsrat