


Regierungsbezirk Niederbayern
Landkreis Dingolfing/Landau
Markt Simbach
Gemarkung Niederhausen

Regierungsbezirk Niederbayern
Landkreis Dingolfing/Landau
Markt Simbach
Gemarkung Haunersdorf

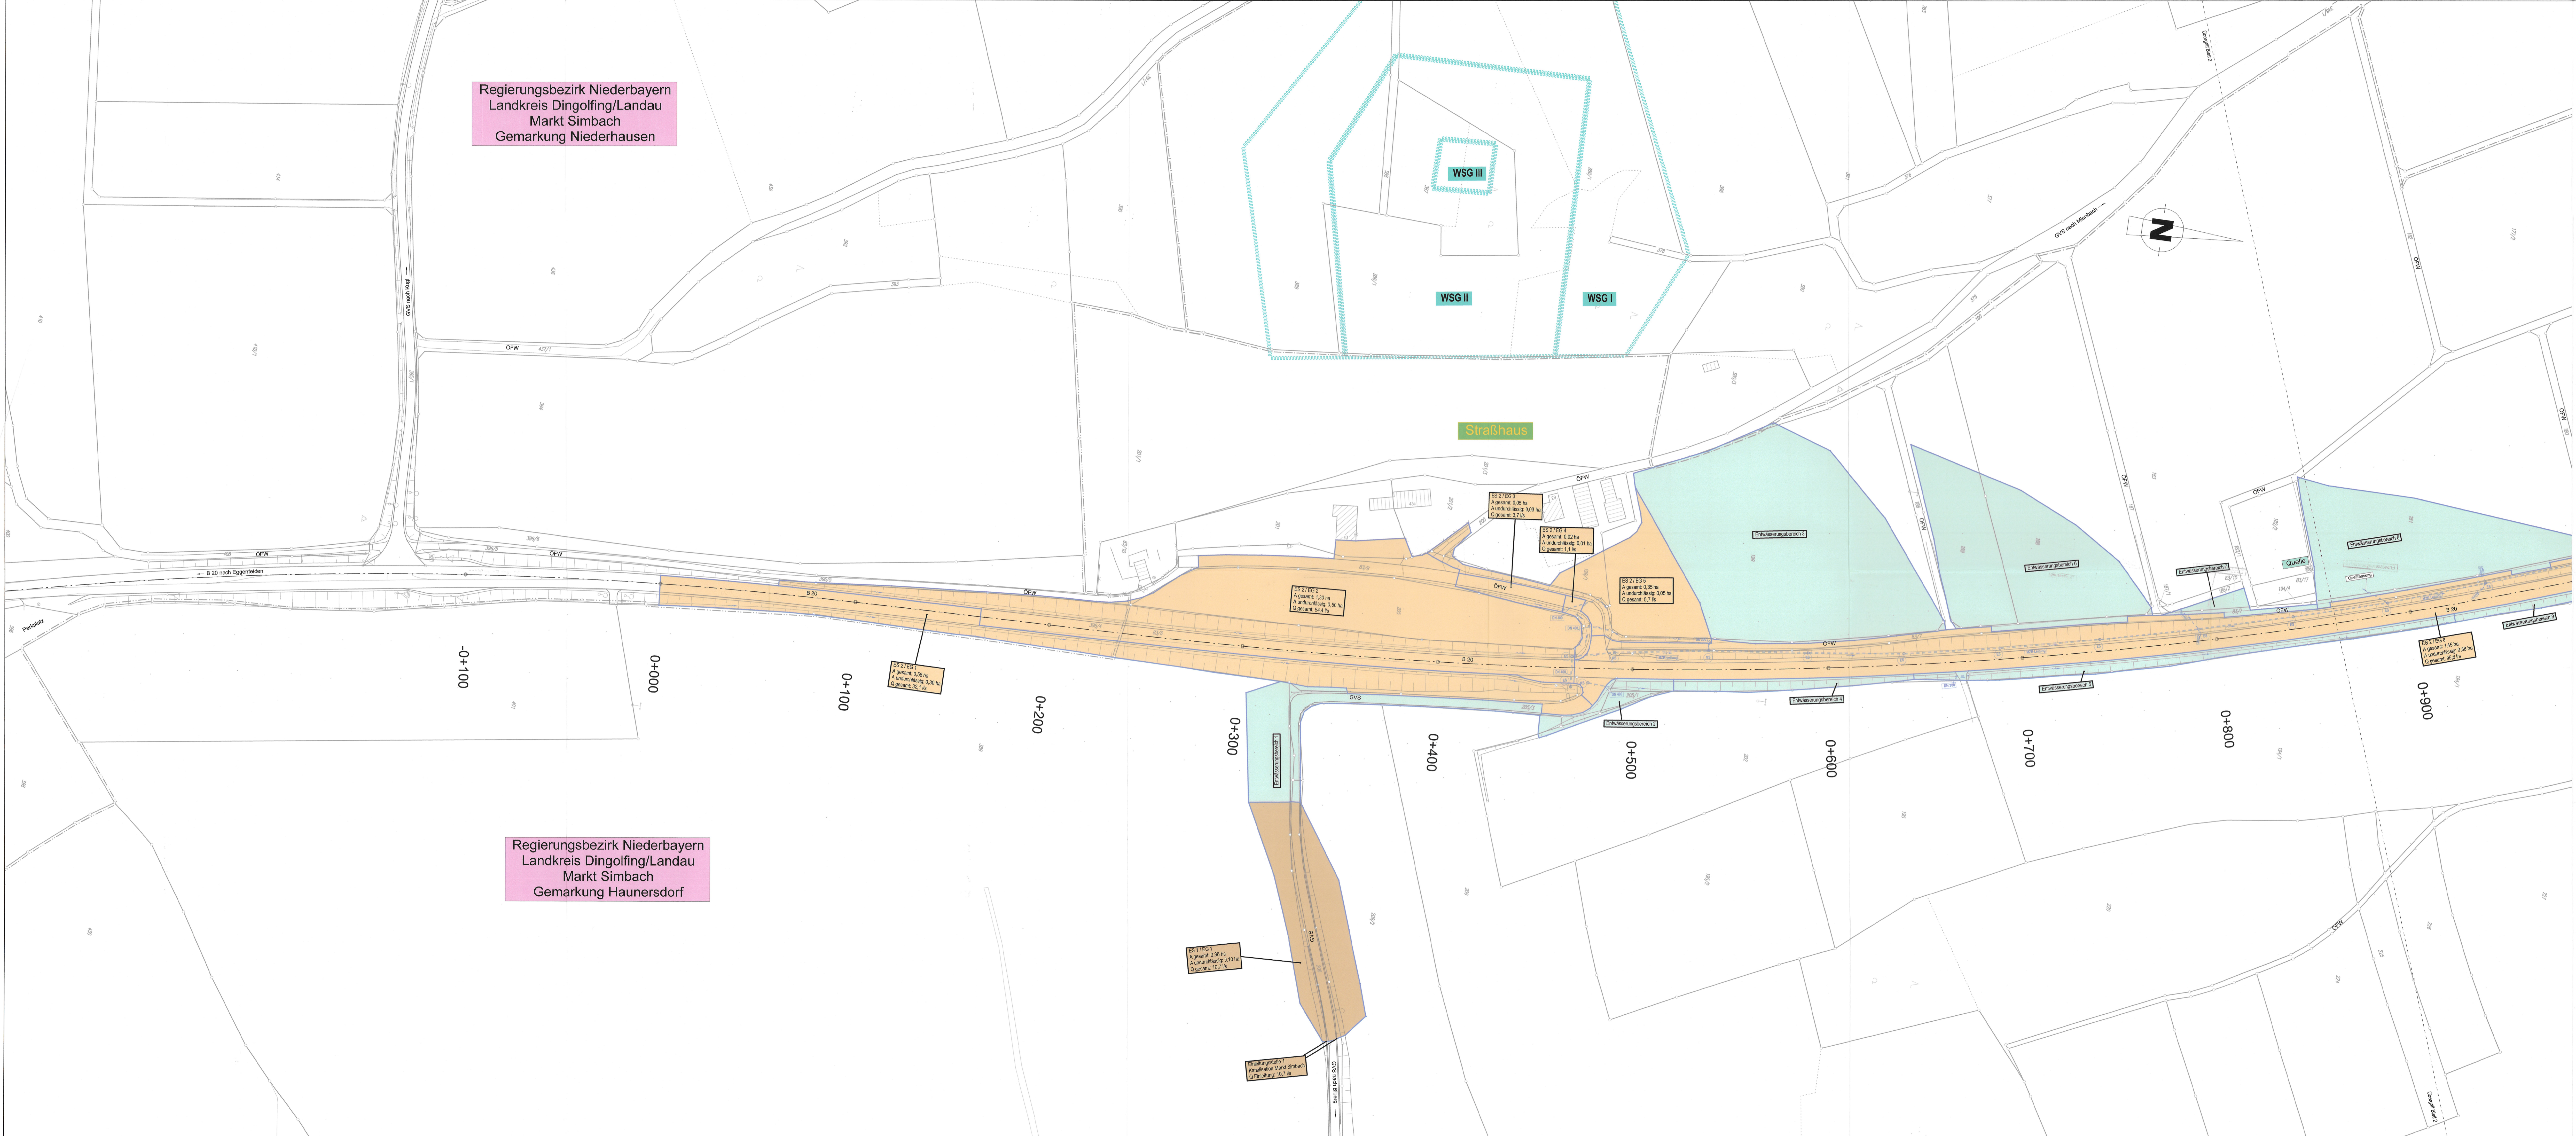

| Zeichenerklärung | | | |
|----------------------------|---------------------|--|--------------------|
| Bestand: | | | |
| | Erwässerung Bestand | | |
| Bestandsvermessung: | | | |
| | Kanalschacht | | Verkehrszeichen |
| | Kabelschacht | | Bäume |
| | Kabelkasten | | Gabstich |
| | Sträßenschacht | | Gabstich |
| | Multiebeneinfuß | | Wasserschleiber |
| | Schutzplatte | | Oberflurhydrant |
| | Zaun | | Unterflurhydrant |
| Kataster: | | | |
| | Flurstücksgrenze | | Wohngebäude |
| | Flurstücksnummer | | Wirtschaftsgebäude |

| Nr. | Art der Änderung | Datum | Name |
|-----|------------------|-------|------|
| | | | |
| | | | |
| | | | |

| | | |
|---|---|---|
| Freistaat Bayern Staatliches Bauamt Landshut <small>www.freistaatbayern.de www.bauamt.landshut.de</small> | | Unterlage 13.1 Blatt Nr. 1 Datum Zeichen |
| Planfeststellung | | |
| B 20 Eggenfelden - Straubing Ausbau 2+1 Haunersdorf Bau-km 0-132 bis 2+075 Abschnitt 1420 Station 2,620 bis Abschnitt 1440 Station 0,120 | bearbeitet Juni 2014 Grotz/Michalek gezeichnet Juni 2014 Müller/Grotz geprüft Juli 2014 Eder | Lageplan Entwässerung Bestand Maßstab 1 : 1000 |
| Aufgestellt: Landshut, den 26.08.2014 Staatliches Bauamt Direktor, Bauinspektor | Festgestellt gem. § 17 FSyG durch Beschluss vom 18. 02. 2020 Nr. 32-43,54-27-47 1826 Regierung von Niederbayern Landshut, 18. 02. 2020 gez. Kermaier Regierungsinspektor | Projekt: B20_Ausbau_Haunersdorf_3_Planfeststellung_P11 Datum: 16.10.2014 Gezeichnet: © Staatliche Vermessungsverwaltung (www.gis.bayern.de) Drucker: für Maßstab 1:1000 |