



Landkreis Kelheim
Gemeinde Saal a. d. Donau
Gemarkung Oberschambach

Legende

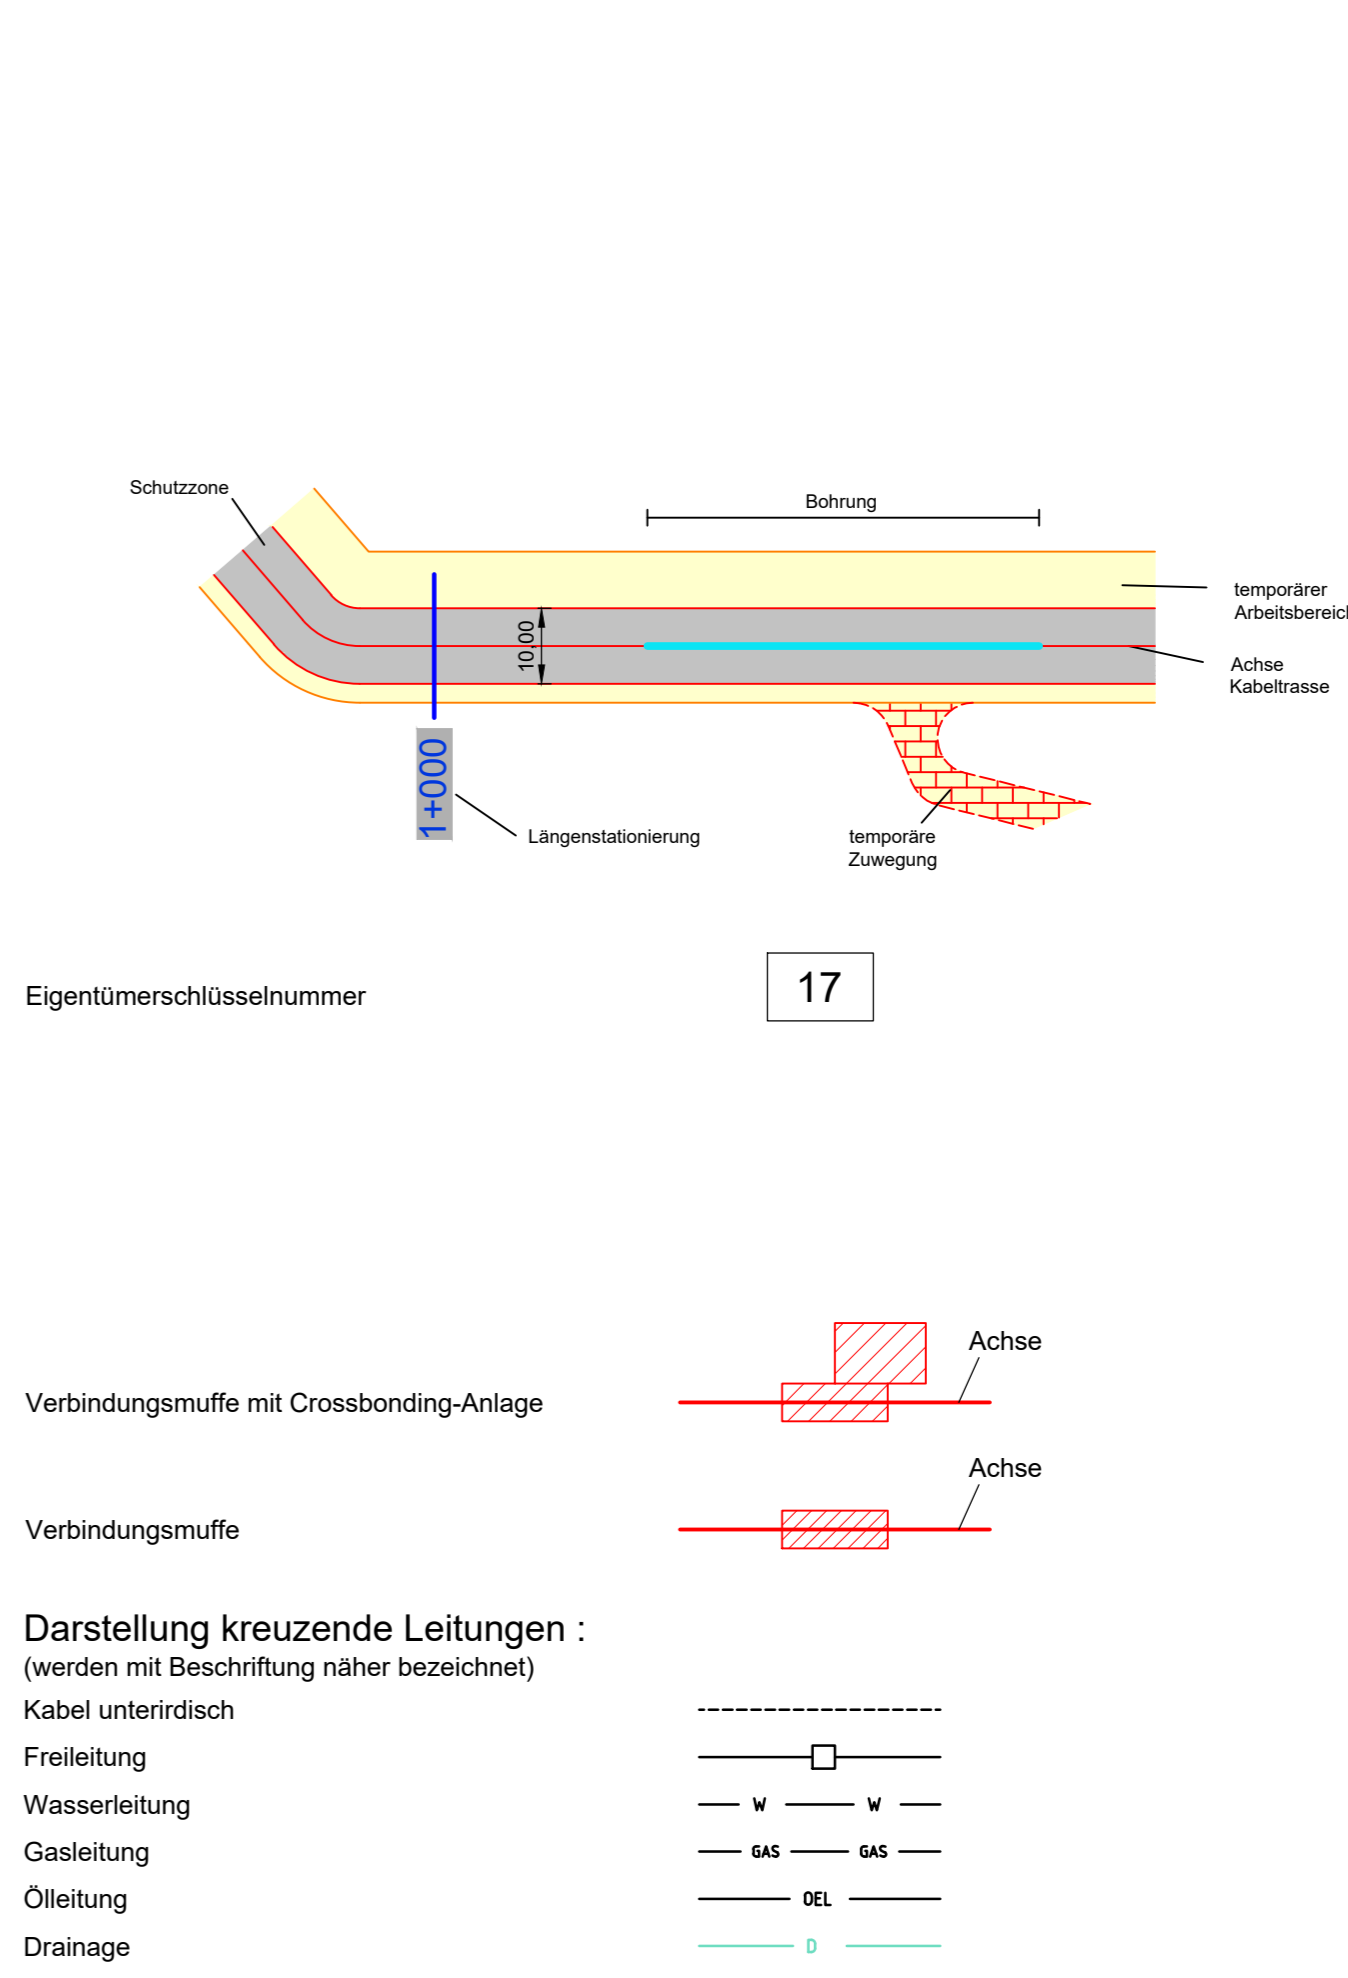

LAGEPLAN
Rechtserwerb
110-kV-Kabelleitung
Anschluss Bachl 3 und 4
Ltg.Nr. LH-08-O1/3 und LH-08-O1/4
M. Nr.150n - UW Bachl
Maßstab 1 : 1000

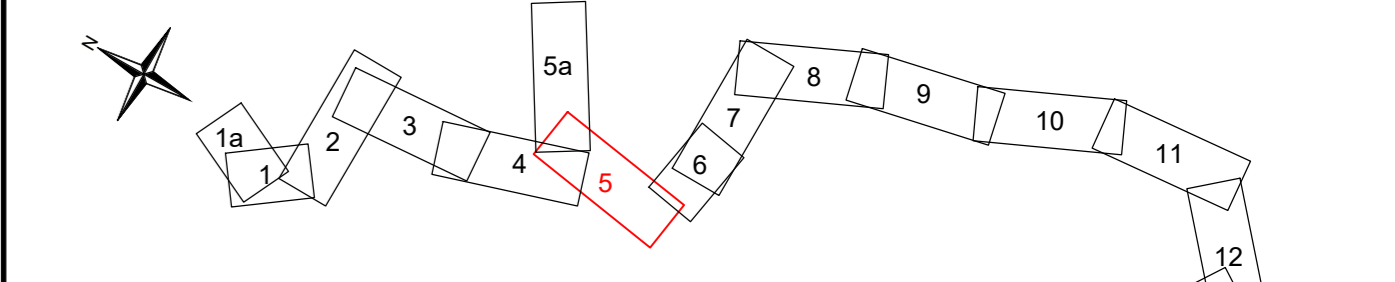

Grenzen gemäß Festlegung der Bundesländer :

Land	Reg. Bez.	Kreis	Stadt/Gem.	Flur	Flurstück
			Oberschambach	Saal an der Donau	Kelheim
			Gemarkung	Gemeinde	Landkreis

Index	Datum	Gezeichnet	Änderung

Zugehörigkeit	Verweis	Maßstab	Format
		1 : 1000	297x1189

Technische Referenz	Erstellt durch	Genehmigt von	Erstelldatum	Status	Zahlteil
BAG DNLL	OMEXOM S. von Ehrenstein	BAGE-TA P. Hilburger	17.11.2020	Gültig	5 Blatt 12

Objektname
110-kV-Kabelleitung Anschluss Bachl 3 und 4 Ltg.Nr. LH-08-O1/3 und LH-08-O1/4

Klassifikation
Planfeststellungsunterlage

Titel
Anlage 07.03.01.05 - Rechtserwerbsplan - Blatt05

ID
Rechtserwerb