



Legende

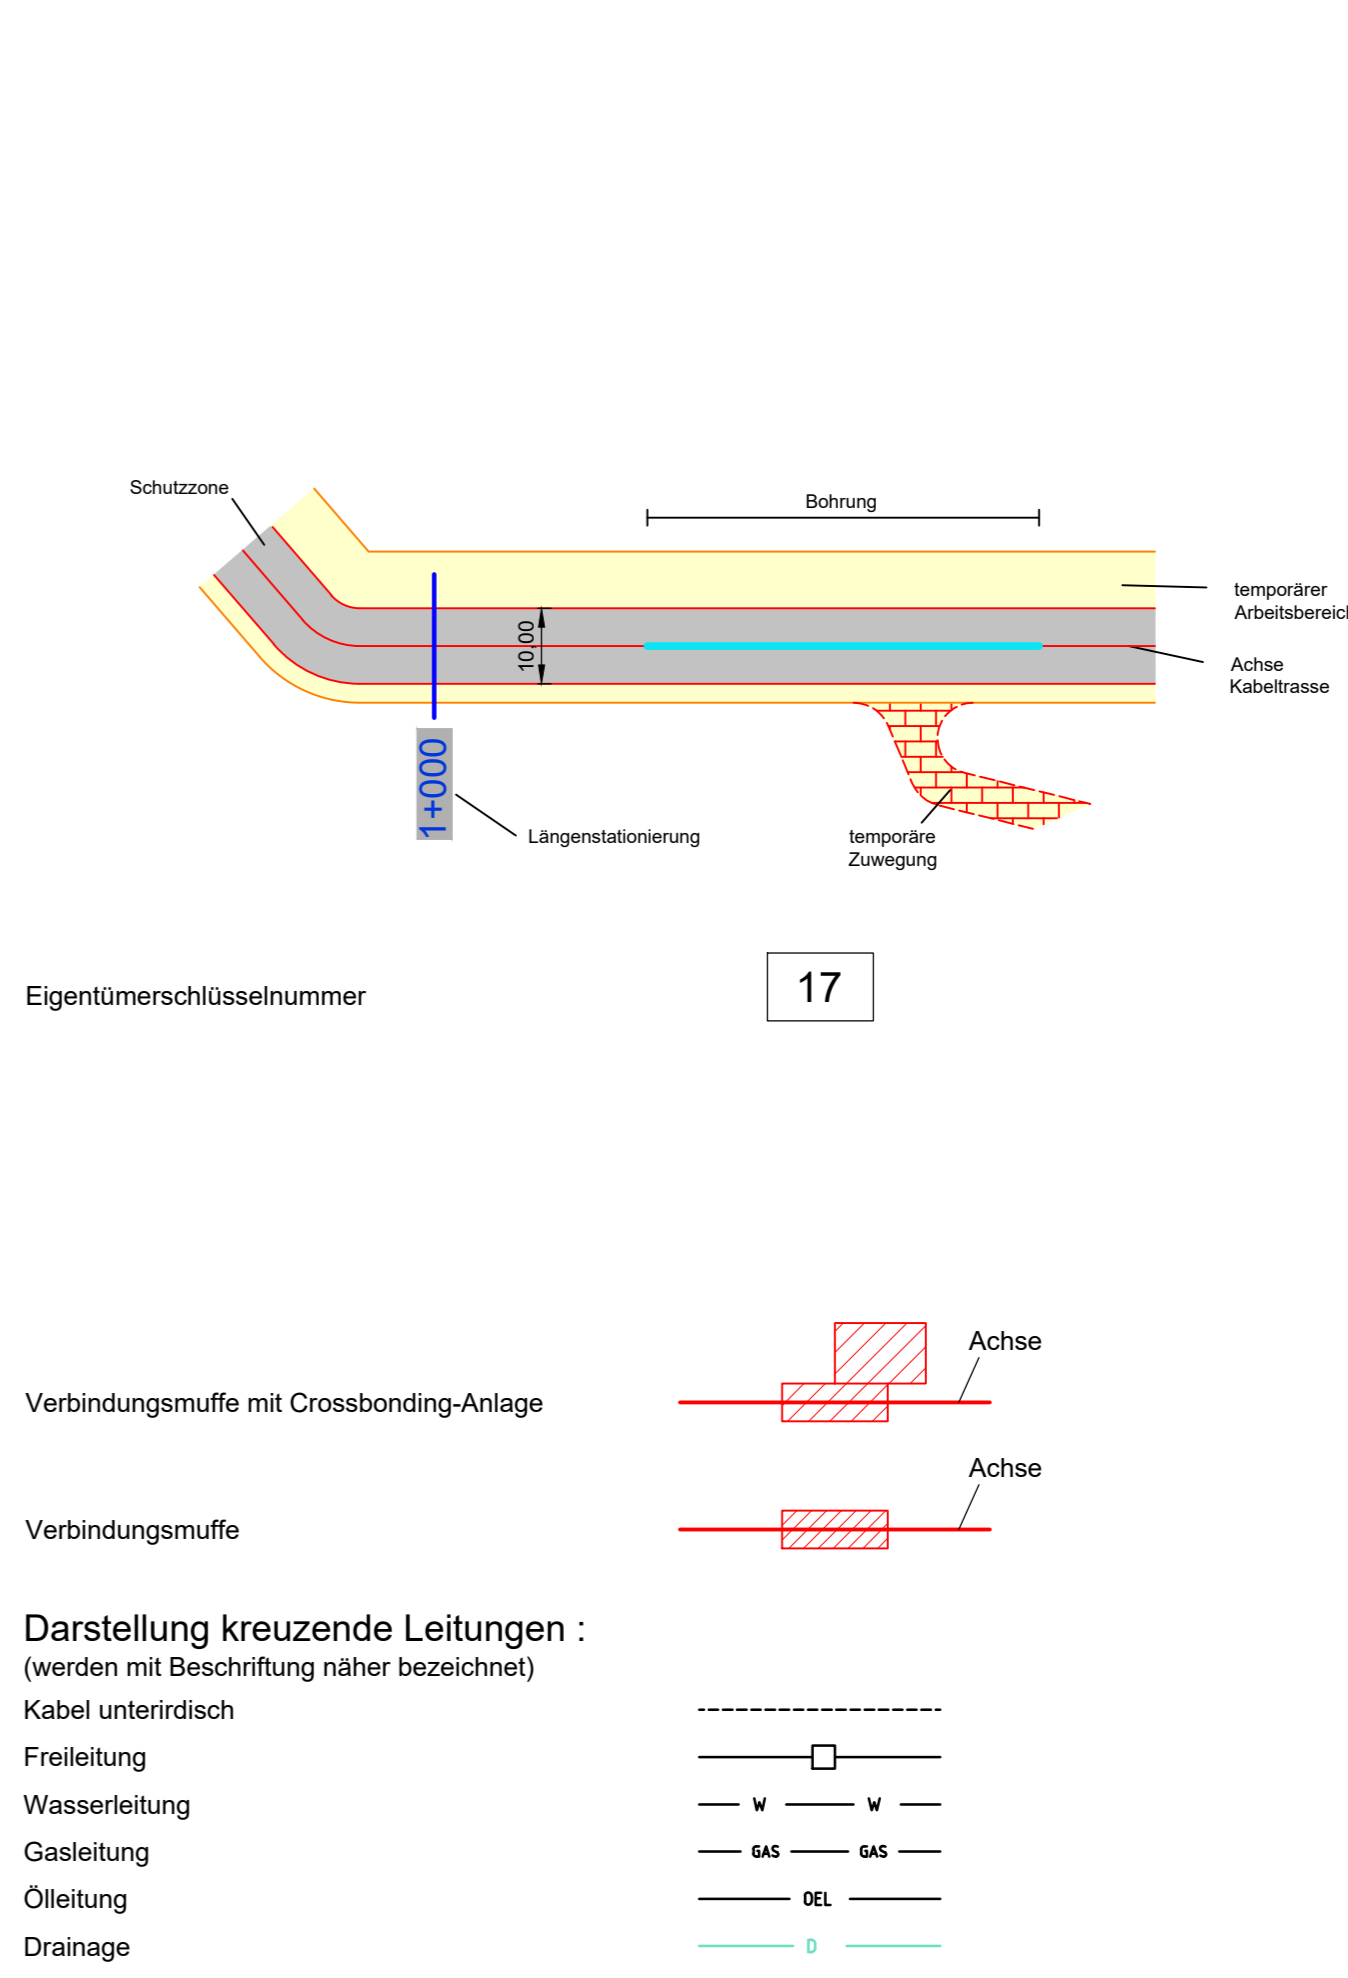

LAGEPLAN
 Rechtserwerb
 110-kV-Kabelleitung
 Anschluss Bachl 3 und 4
 Ltg.Nr. LH-08-O1/3 und LH-08-O1/4
 M. Nr.150n - UW Bachl
 Maßstab 1 : 1000

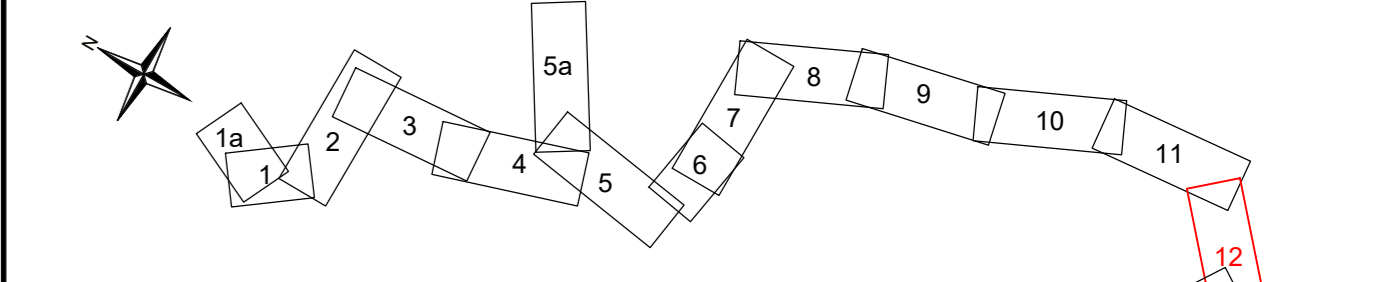

Grenzen gemäß Festlegung der Bundesländer :

Land	Reg. Bez.	Kreis	Stadt/Gem.	Flur	Flurstück
Oberschambach	Saal an der Donau	Kelheim	Bachl	Rohr in Niederbayern	Kelheim
Gemarkung	Gemeinde	Landkreis			

Index	Datum	Gezeichnet	Änderung
Zugehörigkeit			
Technische Referenz		Erstellt durch	Genehmigt von
BAG DNLL		OMEXOM S. von Ehrenstein	BAGE-TA P. Hilburger
Objektname		Erstelldatum	Status
110-kV-Kabelleitung Anschluss Bachl 3 und 4 Ltg.Nr. LH-08-O1/3 und LH-08-O1/4		17.11.2020	Gültig
Klassifikation		Zahlteil	
Planfeststellungsunterlage		12	
Titel		Blatt	
Anlage 07.03.01.12 - Rechtserwerbsplan - Blatt12		12	
ID			