

LAGEPLAN

110-kV-Kabelleitung Anschluss Bachl 3 und 4

Ltg. Nr. LH-08-O1/3 und LH-08-O1/4

M. Nr. 150n - UW Bachl

Maßstab 1:500



Legende

Zuwegungen

- Achsen
- Ausbau Baggermatten
- Ausbau Schotter
- Bestand Asphalt
- Bestand Schotter

Leitungsstrasse

- Leitungsachse
- Leitungsschutzstreifen
- Arbeitsstreifen
- Muffe
- HDD-Bohrung

TöB Leitungen


- 20-kV-Kabel
- Gashochdruckleitung
- Informationsluftkabel
- MS-Kabel
- Nachrichtenkabel
- NS-Kabel
- Produktenferleitung
- Richtfunkstrecke
- Trinkwasserleitung
- Drainage
- 110-kV-Freileitung

Schutzgebiete

- Baudenkmal
- Biotop
- Baudenkmal_Pfeil

Kataster

- Flurstücksgrenze/Flurstücksnummer

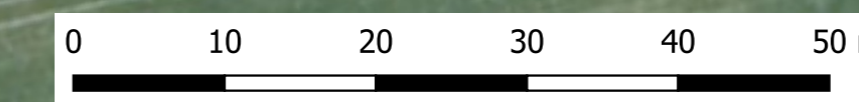

Digitale Orthofotos © GeoBasis-DE / BKG 2019
Geobasisdaten © Bayerische Vermessungsverwaltung 2020

Index	Datum	Gezeichnet	Änderung	Verweis	Maßstab	Format
Zugehörigkeit					1:500	297x1135
Technische Referenz BAG-TSL	Erstellt durch MORITZ MÜLLER OMEXOM	Genehmigt von BAG-TA P. Hilburger	Erstelldatum 27.07.2021	Status gültig	Zählteil 6 Blatt 25	
bayernwerk netz	Objektname 110-kV-Kabelleitung Anschluss Bachl 3 und 4 Ltg.Nr. LH-08-O1/3 und LH-08-O1/4					
	Klassifikation Planfeststellungsunterlage					
ID	Titel Zuwegungsplan					