


Freistaat Bayern
LK-Deggendorf
Gemeinde Auerbach

Leitungsinformation nicht zur Maßentnahme geeignet!

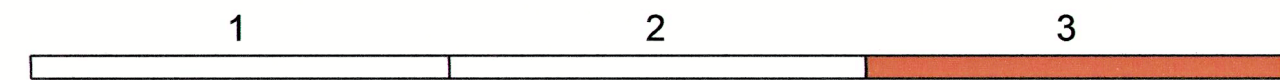


Staatliches Bauamt Passau Am Schanzl 2 94032 Passau Tel.: 0851/5017-01, Fax: 0851/5017-1099, E-Mail: poststelle@stbapa.bayern.de		bearbeitet:	Juni 2019	Vollath
		gezeichnet:	Juni 2019	Königseder
		geprüft:	Juni 2019	Wufka B.
		PSP Nr.: B22S.ABBA0039.00.E0.10		
Projekt: Auerbach_PLF		Datei: P:1B533-TW01		
Auerbach_PLFUnterlage_05_3_LP_1000i				

Nr.	Art der Änderung	Datum	Zeichen

FESTSTELLUNGSENTWURF

Straßenbauverwaltung Freistaat Bayern Staatliches Bauamt Passau Straße / Abschn.-Nr. / Station: B533_170_1,196 - 200_0,715 PROJIS-Nr.: B533-G010-BY-T01-BY	Unterlage / Blatt-Nr.: 05 / 3 Lageplan Maßstab: 1 : 1000
--	---

B 533
Ortsumgehung Auerbach
 Bau-km 0+000 - Bau-km 1+400

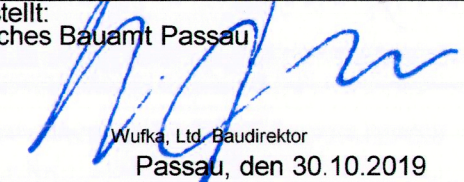aufgestellt: Staatliches Bauamt Passau  Wufka, Ltd. Baudirektor Passau, den 30.10.2019	Festgestellt gem. § 17 FStG durch Beschluss vom <u>08.12.2022</u> Nr. <u>32-4354-21-6112533</u> Regierung von Niederbayern Landshut, <u>08.12.2022</u> gez. Kiermaier Regierungsdirektor
---	--