
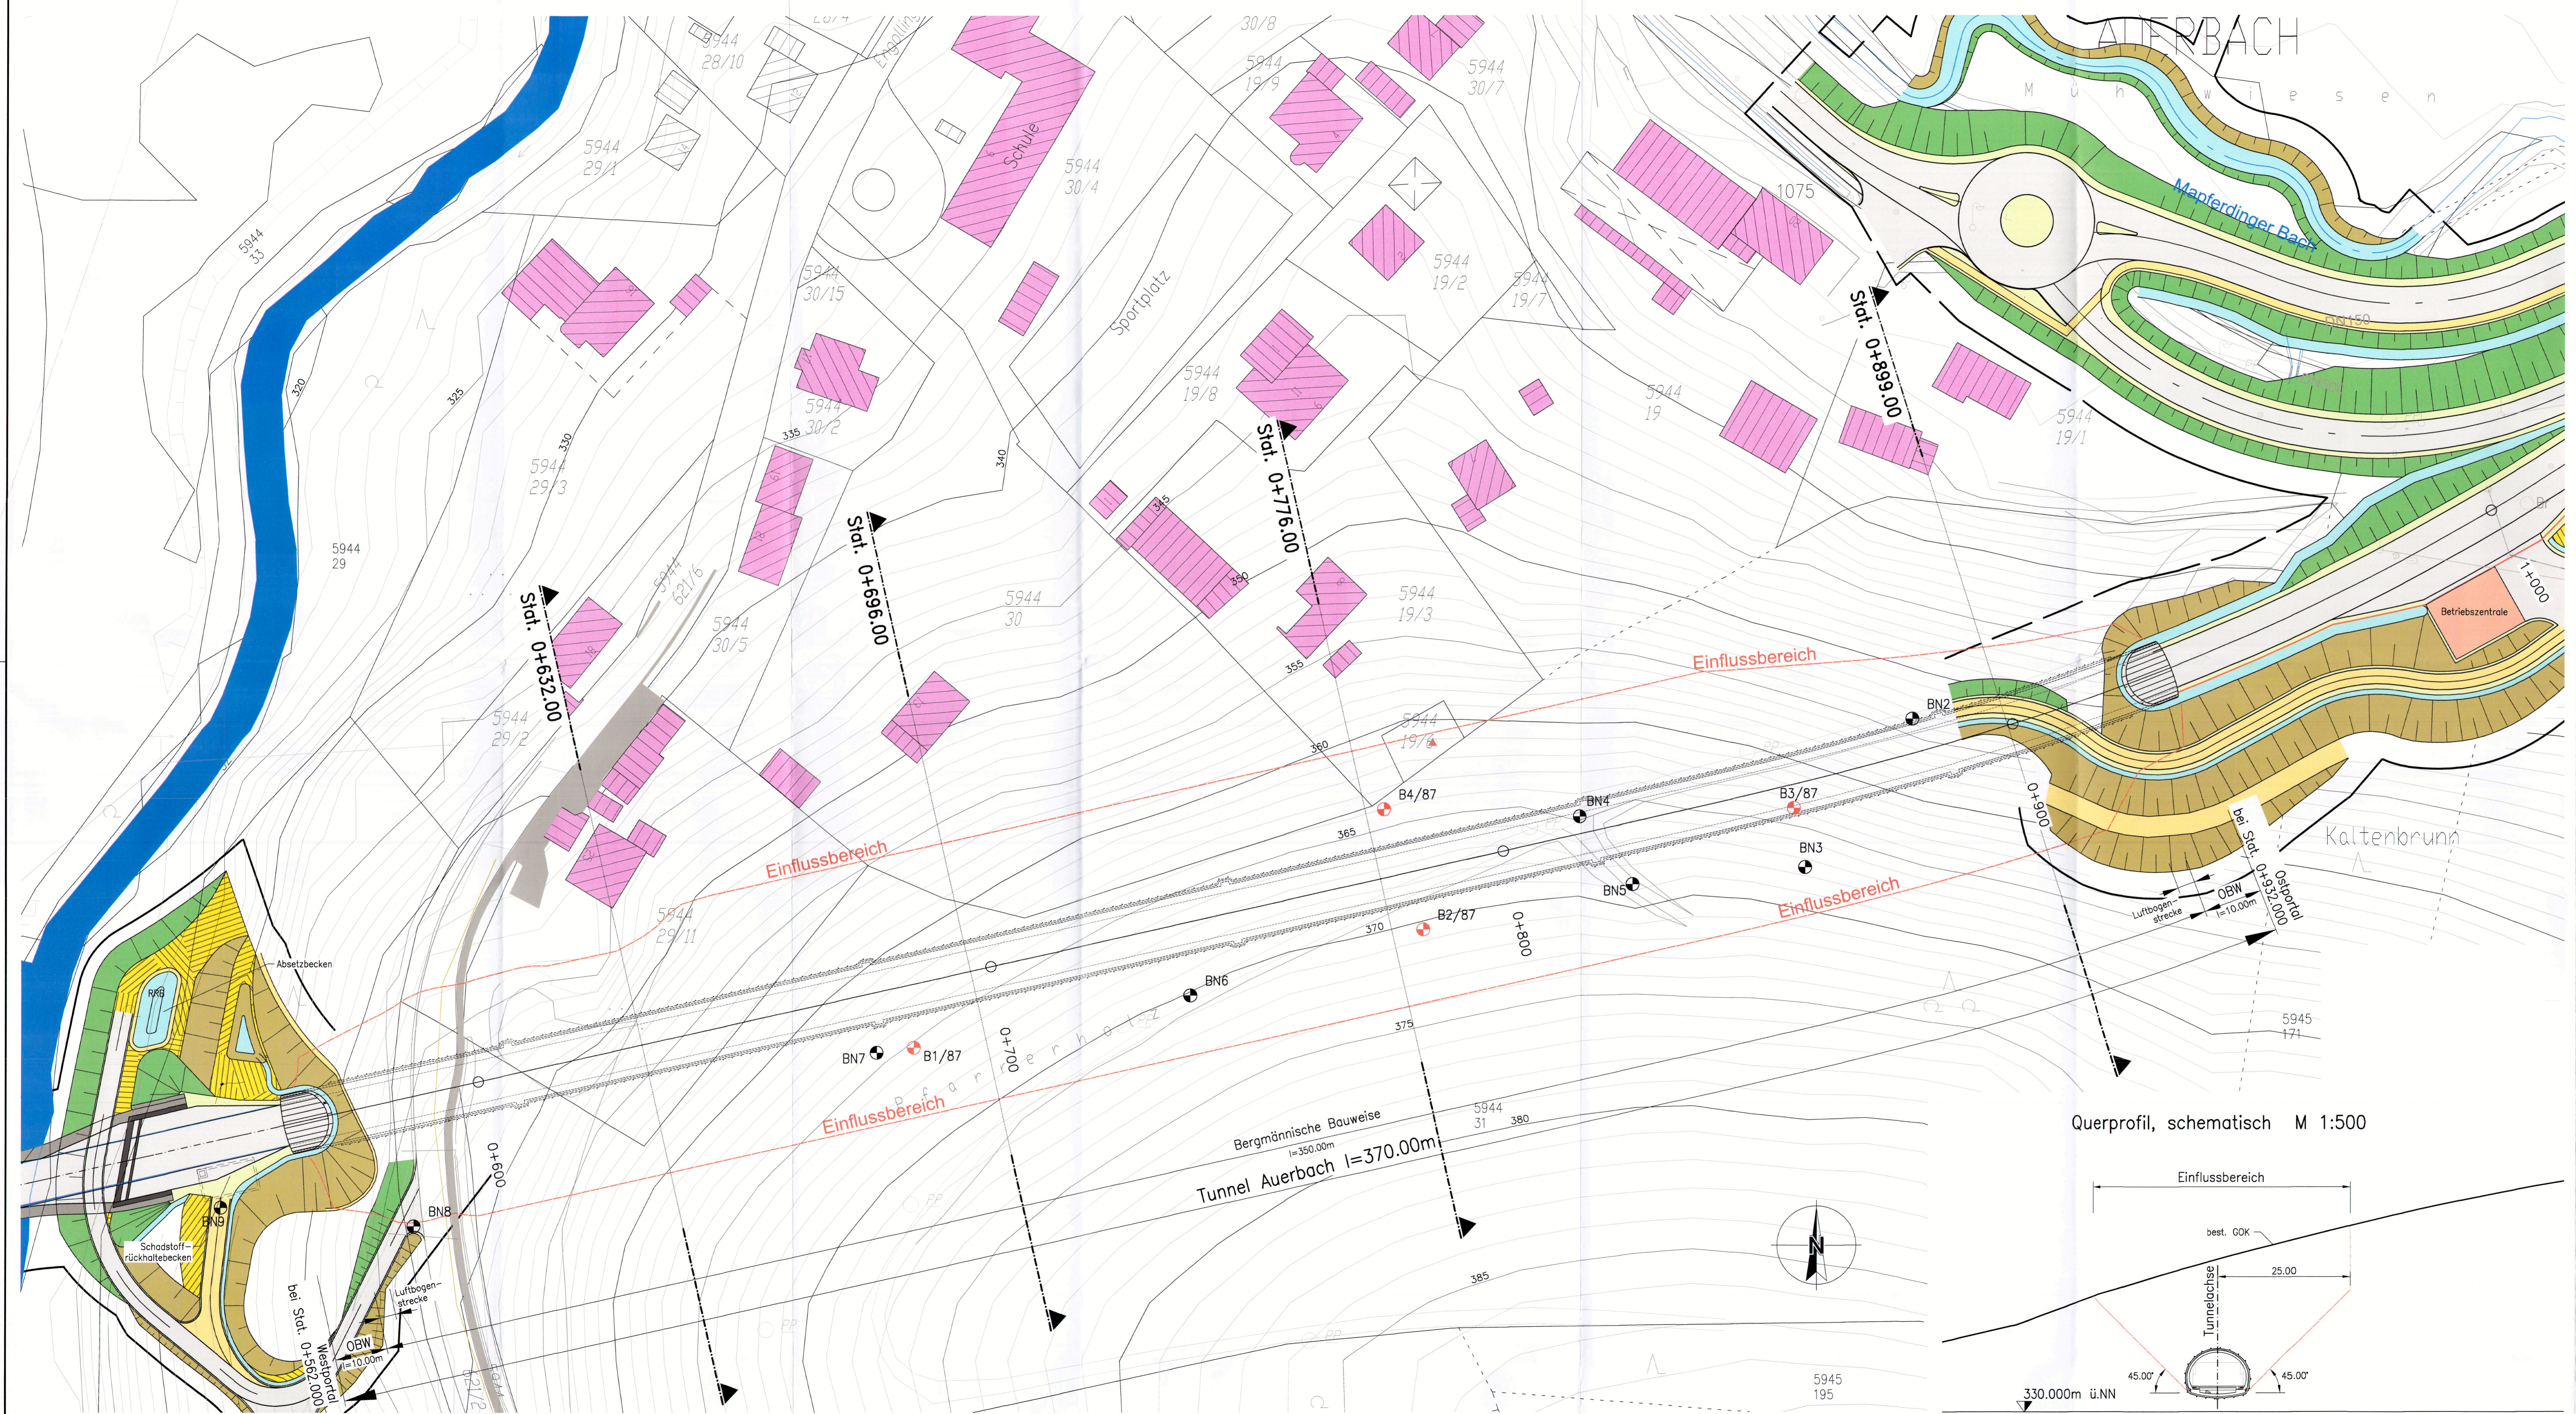


Lageplan Tunnel Auerbach M 1:500

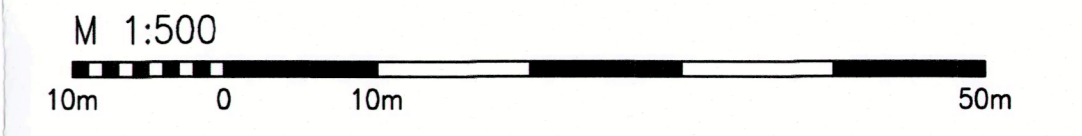

- Legende:**
- Einflussbereich
 - Bestehende Bebauung
 - Einschnitt
 - Damm
 - Entwässerung
 - Fahrbahn
 - Bankette
 - zu beweisierende Gebäude
 - Straße/Weg
 - Geländeangleichung
 - B1/B7 Bohrungen von 1987
 - BN1 Bohrungen von 2012

		Prof. Dr. L. Müller – Dipl. Ing. A. Hereth Ingenieurbüro für Tunnel- und Felsbau GmbH Laufener Str. 16 83395 Freilassing Tel.: (08654) 6011-0 Fax: (08654) 6011-33 office.freilassing@muelher-hereth.com	
		Datum 27.09.18	Name Foell
Bearbeitet: 27.09.18	Gezeichnet: 27.09.18	Gesehen: 27.09.18	Plan.Nr. Eicken Schwäger

Staatliches Bauamt Passau Am Schanal 2 94032 Passau Tel.: 08515017-01, E-Mail: poststelle@stbapa.bayern.de		bearbeitet: 17.05.2017 gezeichnet: 17.05.2017 geprüft: 17.05.2017 PSP Nr.: B22_AAABBA039.00.E0.10 Projekt: Auerbach_PLF
---	--	---

Nr.	Art der Änderung	Datum	Zeichen
-----	------------------	-------	---------

FESTSTELLUNGSENTWURF

Straßenbauverwaltung Freistaat Bayern Staatliches Bauamt Passau PROJIS-Nr.: B533-0010-BY-T01-BY	Unterlage / Blatt-Nr.: 16.1 / 2 Lageplan Maßstab: 1:500
---	---

B 533
Ortsumgehung Auerbach
Bau-km 0+000 - Bau-km 1+400

aufgestellt:
 Staatliches Bauamt Passau

 Prof. Dr. L. Müller
 Passau, den 30.10.2019

Querprofil, schematisch M 1:500

