




**380-kV-Leitung Altheim - Matzenhof**  
**Teilabschnitt 2 : 380-kV-Ltg. Adlkofen-Matzenhof B152**

**Lageplan / Bauwerksplan**  
Mast Nr. 103 - Mast Nr. 106

- 1 380-kV-Ltg. Adlkofen - Matzenhof B152  
Errichtung von Mast Nr. 121 (B116) - Mast Nr. 34 (B153)
- 3 220-kV-Ltg. Altheim - Landesgrenze (St. Peter) B104  
Abbau zwischen Mast Nr. 26 und Mast Nr. 243
- 4 Schutzgerüst  
an Straßen und Wegen
- 23 220-kV-Ltg. Altheim - Landesgrenze (St. Peter) B104  
Freileitungsprovisorium / Baueinsatzkabelprovisorium zwischen Mast Nr. 166 und Mast Nr. 171
- 24 220-kV-Ltg. Altheim - Landesgrenze (St. Peter) B104  
Freileitungsprovisorium / Baueinsatzkabelprovisorium zwischen Mast Nr. 172 und Mast Nr. 177

**Legende:**

Masttyp 1 WA160-24,00	Mastnummer -325,0-	Länge von Mast zu Mast T1-26,00	5 Bauwerksnummer	Land	▬▬▬▬▬▬
			37 Flurstücksnummer	Kreis	▬▬▬▬▬▬
				Stadt/Gem.	▬▬▬▬▬▬
				Gemarkung	▬▬▬▬▬▬
				Flur	▬▬▬▬▬▬
				Flurstück	▬▬▬▬▬▬
				Flurbereinigung	▬▬▬▬▬▬
				Rückbau	▬▬▬▬▬▬
				Hoch- u. Mittelsp.-Ltg.	▬▬▬▬▬▬
				Freileitungsprovisorium/ Baueinsatzkabel	▬▬▬▬▬▬
				Geobasisdaten: Bayerische Vermessungsverwaltung	

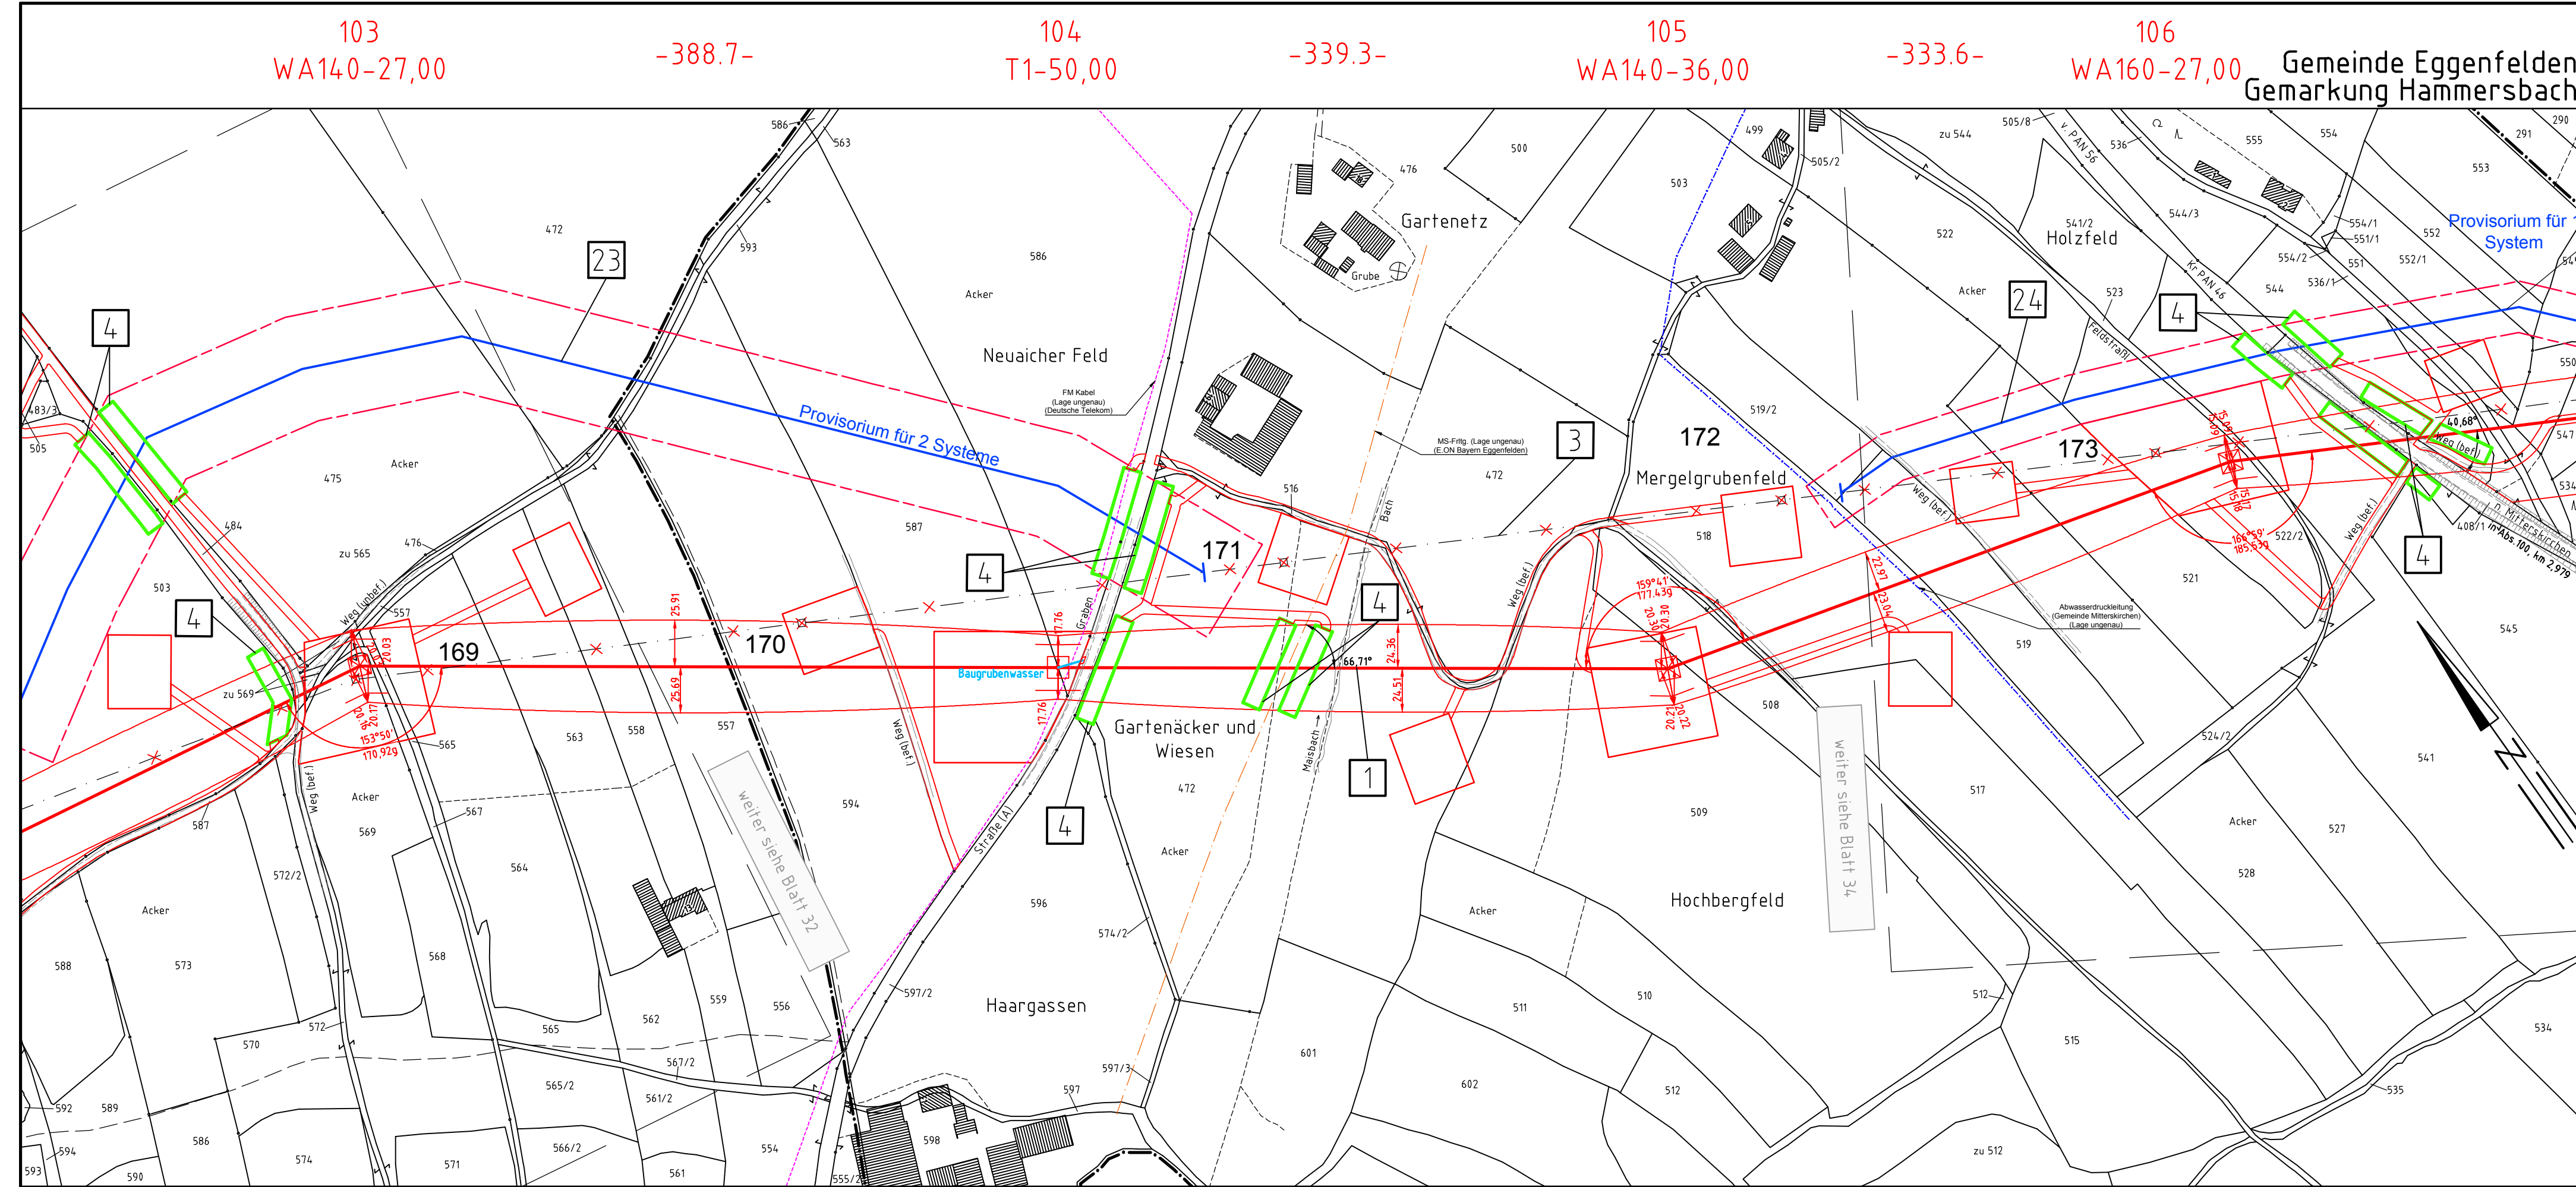

Gemeinde Unterdietfurt  
Gemarkung Unterdietfurt

Gemarkung Unterdietfurt

Regierungsbezirk Niederbayern  
Landkreis Rottal-Inn

Gemeinde Mitterskirchen  
Gemarkung Mitterskirchen

**Planfeststellungsunterlage**

Aufgestellt  
Bayreuth, 08.01.2018  
TenneT TSO GmbH

Maßstab 1:2500  
Einheit Meter

Bearb.	20.12.2017	Name	Chapman
Gepr.	20.12.2017	Name	Temmeier
Norm			

Servicebereich CeGIT  
**Tennet**  
Taking power further

Zust.	Änderung	Datum	Name	Urspr.
-------	----------	-------	------	--------