

152
WA120-34,00

-348.2-

153
WA140-46,00

-454.3-

154
WA140-43,00

-375.2-

155
T1-39,00

-325.1-

156
WA160-28,00



380-kV-Leitung Altheim - Matzenhof Teilabschnitt 2 : 380-kV-Ltg. Adlkofen-Matzenhof B152

Lageplan / Bauwerksplan Mast Nr. 152 - Mast Nr. 156

- 1 380-kV-Ltg. Adlkofen - Matzenhof B152
Errichtung von Mast Nr. 121 (B116) - Mast Nr. 34 (B153)
- 3 220-kV-Ltg. Altheim - Landesgrenze (St. Peter) B104
Abbau zwischen Mast Nr. 26 und Mast Nr. 243
- 4 Schutzgerüst
an Straßen und Wegen
- 34 220-kV-Ltg. Altheim - Landesgrenze (St. Peter) B104
Freileitungsprovisorium / Bauansatzkabelprovisorium zwischen Mast Nr. 226 / Mast Nr. 228 / Mast Nr. 237 und Mast Nr. 233 / Mast Nr. 240


Legende:

Masttyp	Mastnummer	Länge von Mast zu Mast	5	Bauwerksnummer	Land
1	WA160-24,00	-325.0-	2	37	Kreis
					Stadt/Gem.
					Gemarkung
					Flur
					Flurstück
					Flurbereinigung
					Rückbau
					Hoch- u. Mittelsp.-Ltg.
					Freileitungsprovisorium/ Bauansatzkabel

Geobasisdaten: Bayerische Vermessungsverwaltung

Planfeststellungsunterlage

Aufgestellt Bayreuth, TenneT TSO GmbH	08.01.2018
i.V. <i>v. Elleg</i>	i.A. <i>C. D. O. J. O. J.</i>
	Maßstab 1: 2500
	Einheit Meter
	Datum 20.12.2017
	Name Chapman
	Datum 20.12.2017
	Name Temmeier
	Norm
	Servicebereich CeGIT
Zust.	Änderung
Datum	Name
Urspr.	

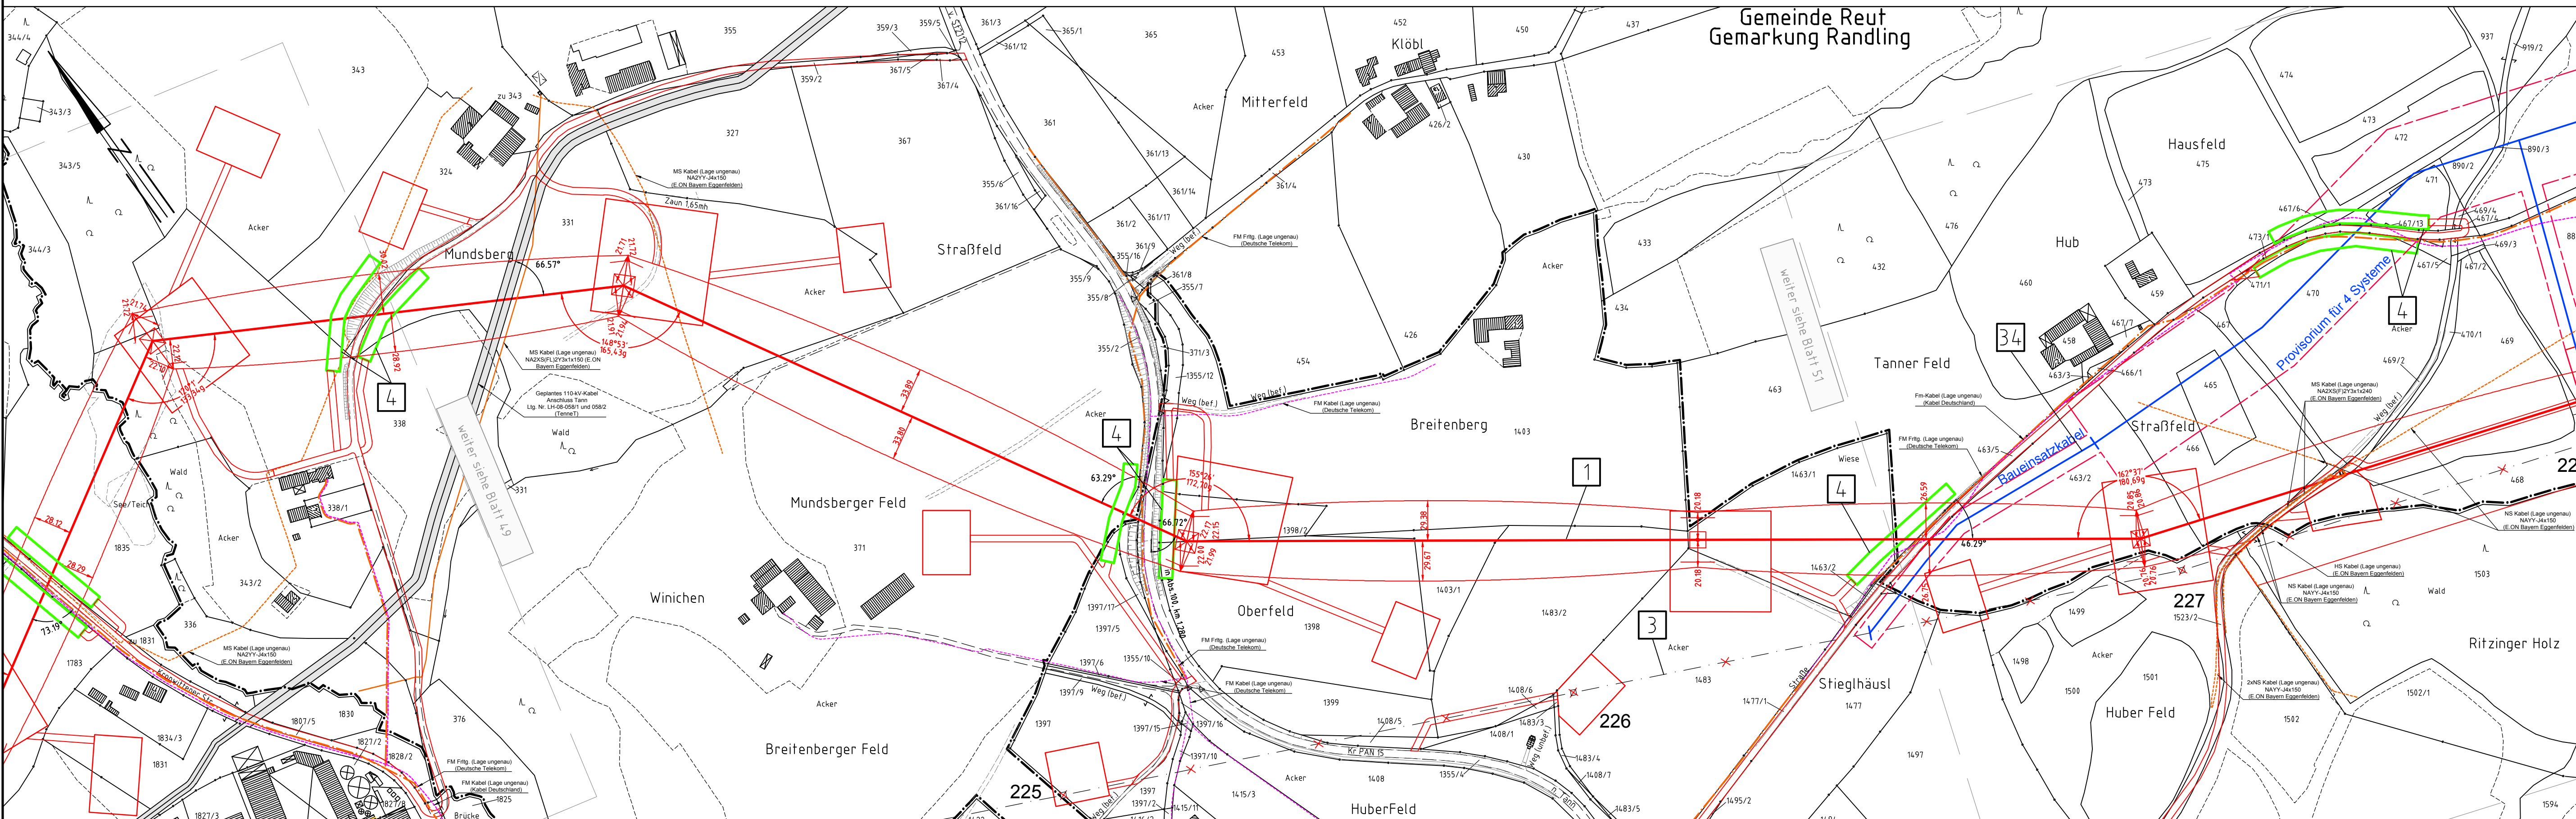

Gemeinde Tann
Gemarkung Zimmern

Gemeinde Tann
Gemarkung Tann

Regierungsbezirk Niederbayern
Landkreis Rottal-Inn

Gemeinde Tann
Gemarkung Tann