


Landkreis Landshut

Markt Ergolding


Ergolding-West

Piflas

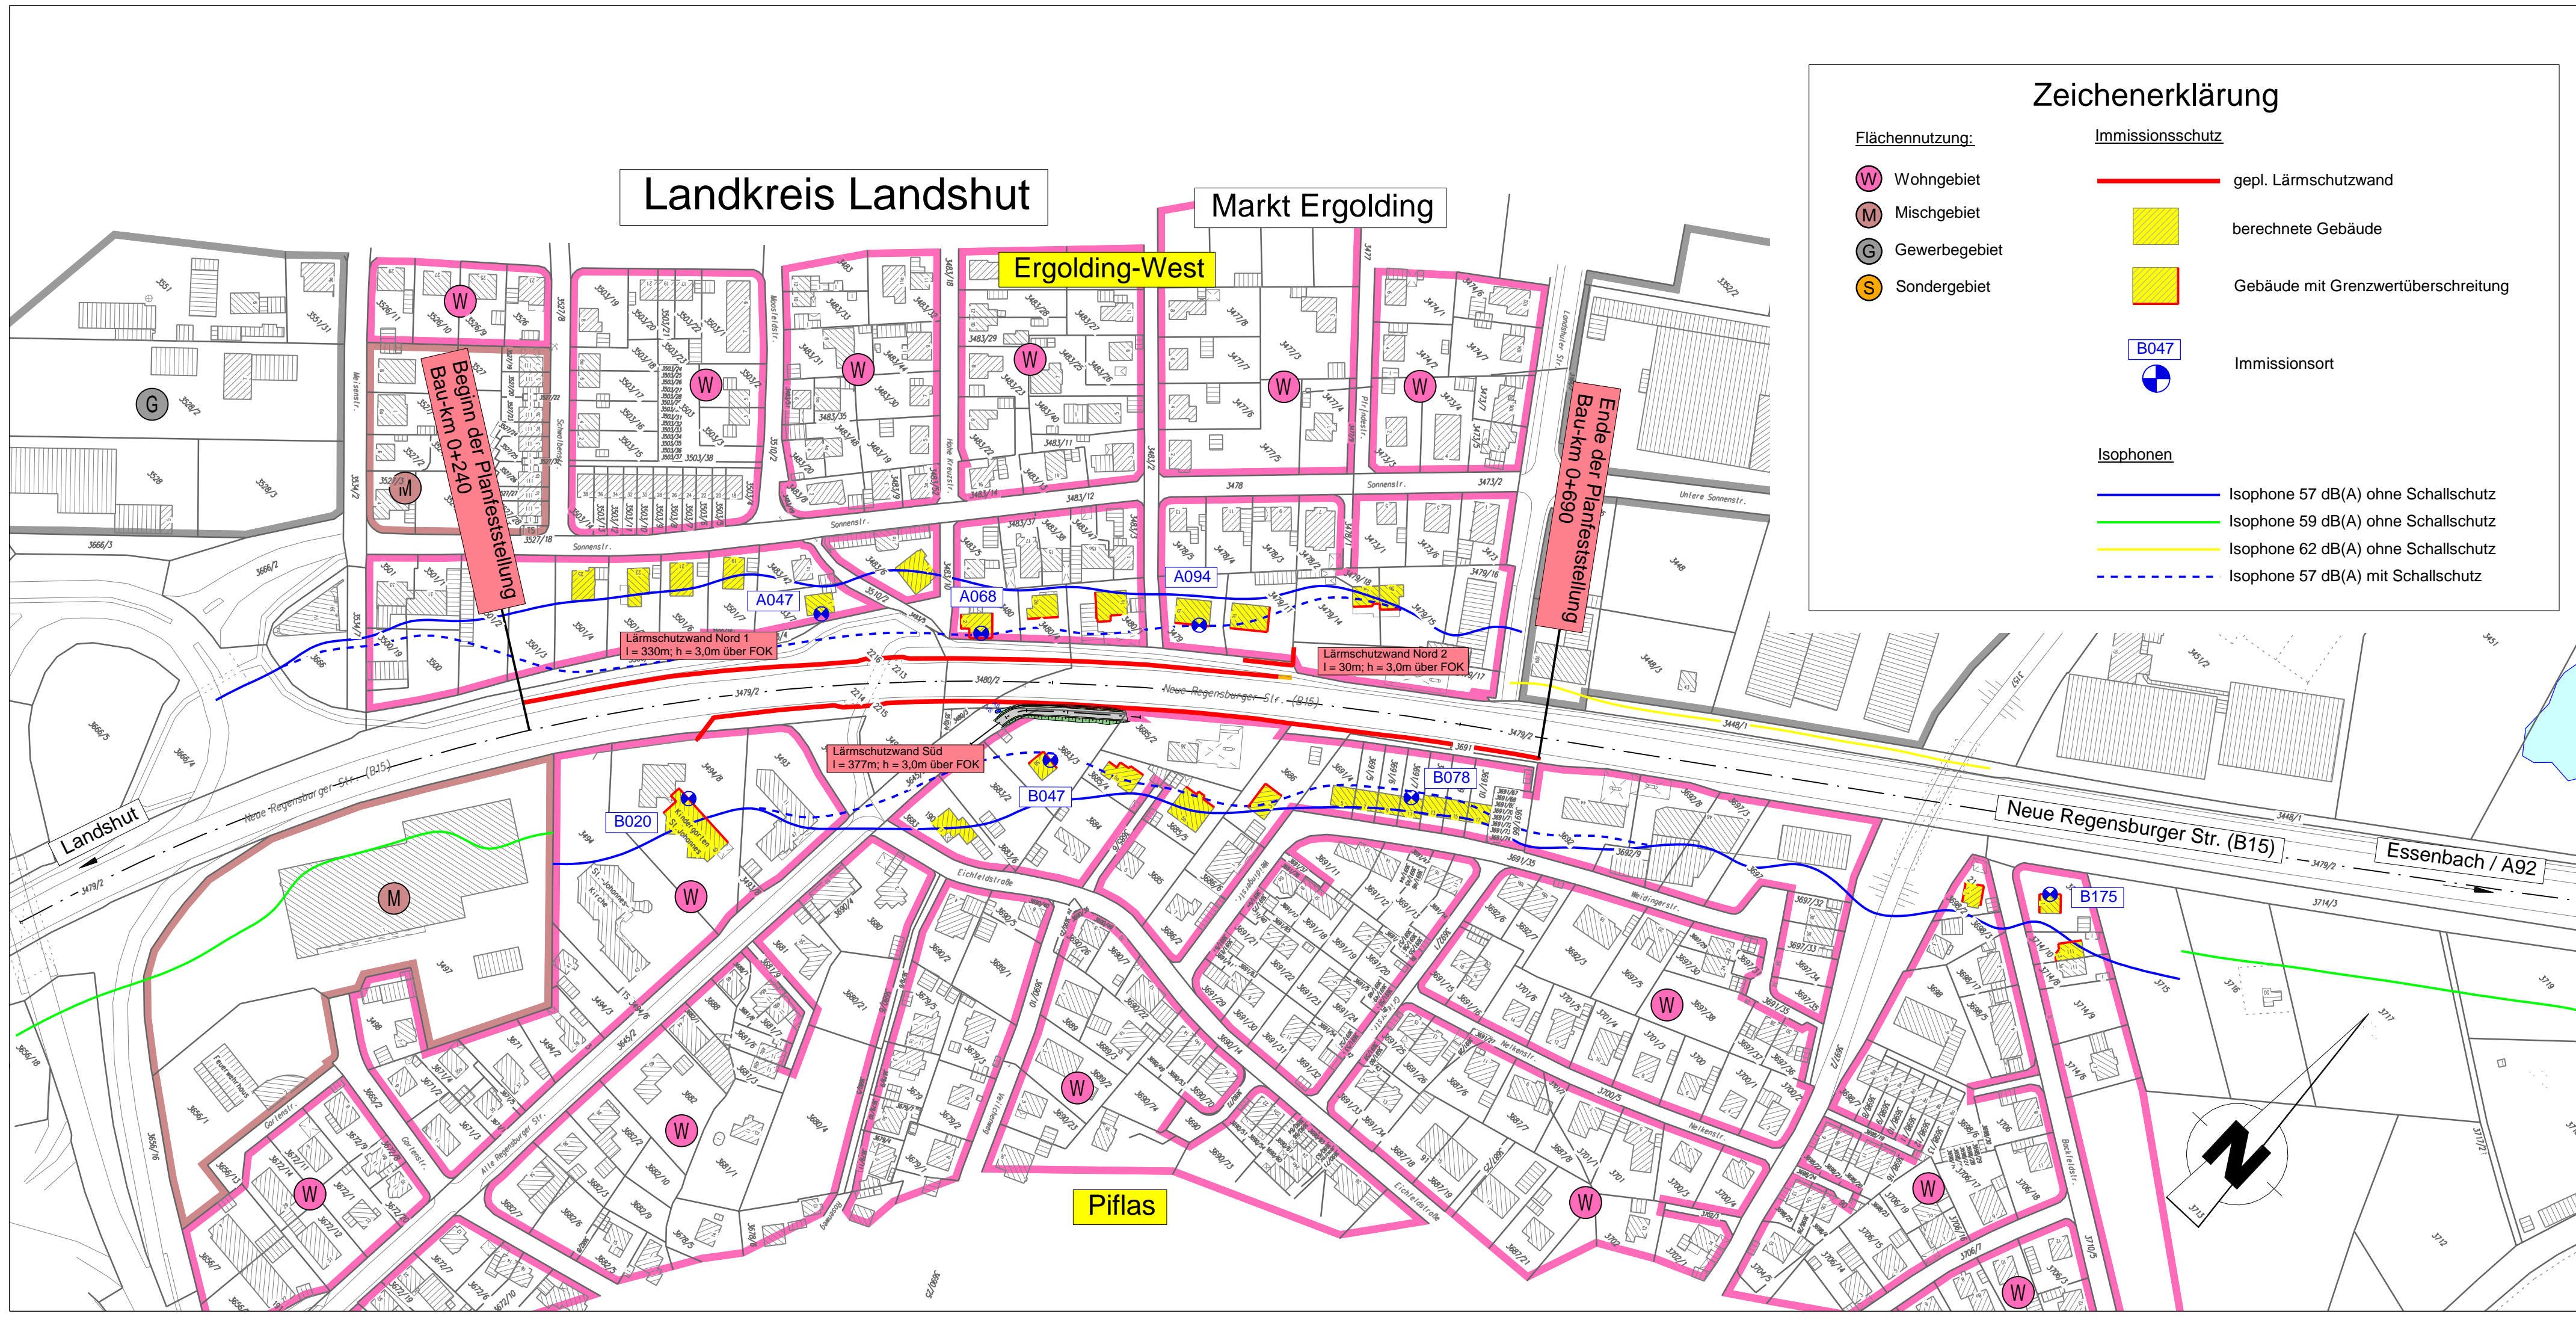

Zeichenerklärung

- Flächennutzung:**
- (W) Wohngebiet
 - (M) Mischgebiet
 - (G) Gewerbegebiet
 - (S) Sondergebiet
- Immissionsschutz**
- gepl. Lärmschutzwand
 - berechnete Gebäude
 - Gebäude mit Grenzwertüberschreitung
 - B047 Immissionsort
- Isophonen**
- Isophone 57 dB(A) ohne Schallschutz
 - Isophone 59 dB(A) ohne Schallschutz
 - Isophone 62 dB(A) ohne Schallschutz
 - Isophone 57 dB(A) mit Schallschutz

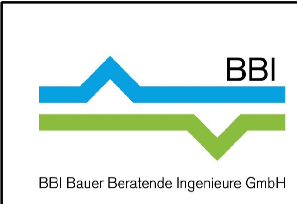

Niederlassung Dingolfing
 Marienplatz 19
 D-84130 Dingolfing
 Tel: +49 8731 3165-0
 Fax: +49 8731 3165-10
 www.bbi-ingenieure.de

bearbeitet:	Feb. 2015	Pritscher
gezeichnet:	Feb. 2015	Moser
geprüft:	Feb. 2015	Pritscher

Staatliches Bauamt Landshut



Innere Regensburger Str. 7 - 8
 84034 Landshut

Tel.: 0871/9254-001, Fax: 0871/9254-158, www.stbala.bayern.de

bearbeitet:		
gezeichnet:		
geprüft:	Feb. 2015	Eder

PSP Nr.: B21S.ABBL0024.00
 Projekt: Landshut SIBA - Lärmschutz B15

Nr.	Art der Änderung	Datum	Zeichen

FESTSTELLUNGSENTWURF

Straßenbauverwaltung
 Freistaat Bayern

Straße / Abschn.-Nr. / Station: B 15_1200_0,000 bis 1200_0,690

PROJIS-Nr.:

Unterlage / Blatt-Nr.: 7
 Lageplan
 der Immissions-
 schutzmaßnahmen
 Maßstab: 1 : 2000

B 15 Landshut - Regensburg Lärmschutz im Bereich der Gemeinde Ergolding Bau-km 0+240 bis 0+690

aufgestellt:
 Staatliches Bauamt Landshut

 Dreier, Baudirektor
 Landshut, den 07.12.2015