


Zeichenerklärung	
Planung	<ul style="list-style-type: none"> Einschrittböschung / Abtrag Mulde mit Fiedrichung Fahrbahn mit Achse Bauwerk Dammabkürzung / Auftrag Eisenbahnschienen Straßenoberflächen Wirtschaftsweg, bit. bef. Wirtschaftsweg, unbef.
Immissionschutz	<ul style="list-style-type: none"> Objekt Nr. ohne / mit Grenzwertüberschreitung Gebäudehöhen mit Grenzwertüberschreitung Außerhalbbereich ohne / mit Grenzwertüberschreitung (B = Balken) Lärmschutzwand Lärmschutzwall
Regelungsverzeichnis	<ul style="list-style-type: none"> Nr. im Regelungsverzeichnis Gemarkungsgrenze Flurstücksgrenze Jagdgenossenschaftsgrenzen
Sonstiges	<ul style="list-style-type: none"> freizuhaltendes Schiefeld Rückbaufäche / Abbruch Lärmschutzwand für Amphibien und Kleintiere Baufeldgrenze
Versorgungseinrichtungen	<ul style="list-style-type: none"> Trinkwasserleitung E-Feldleitung E-Kabel Flammabstimmung Schutzwasserleitung Gesteuerung
Entwässerung	<ul style="list-style-type: none"> Entwässerungsleitung mit Fiedrichung Drainageleitung Rainkanal Straßenablauf Kontrollschacht
Schutzgebiete	<ul style="list-style-type: none"> Überschwemmungsgebiet Wasserschutzzone III geschütztes Biotop Bodendenkmal
Flächennutzung	<ul style="list-style-type: none"> Wohngebiet Mischgebiet Gewerbegebiet Gemeinbedarf Altlast



Staatliches Bauamt Landshut				bearbeitet: 01/2021 gezeichnet: 01/2021 geprüft: 01/2021 PSP-Nr.: 0113/2020/02/20/10 Projekt: B20_Ausbau_Straubing_3_Fahrplan_VfE
Innere Regensburger Str. 7 - 8 84034 Landshut Tel.: 08719254-001, Fax: 08719254-158, www.staba.landshut.de				
Nr.	Art der Änderung	Datum	Zeichen	

Feststellungsentwurf	
Straßenbauverwaltung Freistaat Bayern Staatliches Bauamt Landshut	
Unterlage / Blatt-Nr.: 5 / 1 Lageplan	
Projekt-Nr.: -- Maßstab: 1:1000	
B 20 Eggenfelden - Straubing Ausbau 2+1 bei Simbach Bau-km 0+075 bis 3+910 Abschnitt 1400 Station 0,010 bis Abschnitt 1420 Station 2,486	
aufgestellt: Staatliches Bauamt Landshut 10.02.2021	