


Brücke öFW über B 20
 Bauwerk 06
 Bau-km 3+100,000
 B 20 Abschnitt 1420 Station 1,663
 KW = 93,70 gon LW = 28,00 m
 BzG > 5,50 m LH > 4,70 m
 Planung: Neubau

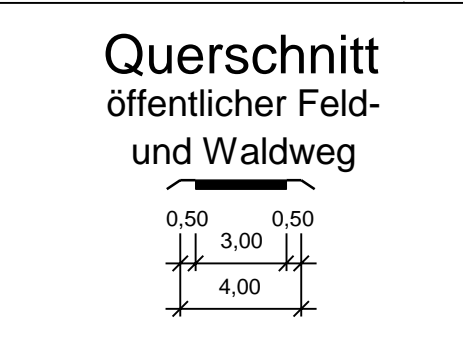


Gemeinschaftsjagdrevier
 Nattersdorf-Kugl

Gemeinschaftsjagdrevier
 Hainersdorf

Freistaat Bayern
 Landkreis Dingolfing-Landau
 Markt Simbach
 Gemarkung Hainersdorf

Freistaat Bayern
 Landkreis Dingolfing-Landau
 Markt Simbach
 Gemarkung Niederhausen

Zeichenerklärung	
Planung	<ul style="list-style-type: none"> Einschnittsböschung / Abtrag Mulde mit Fließrichtung Fahrbahn mit Achse Bankett Dammböschung / Auftrag Entwässerungsgraben mit Fließrichtung Straßenoberflächen Wirtschaftsweg, bef. Wirtschaftsweg, unbef.
Immissionschutz	<ul style="list-style-type: none"> Objekt Nr. ohne / mit Grenzwertüberschreitung Gebäudeseiten mit Grenzwertüberschreitung Außenwahrbereich ohne / mit Grenzwertüberschreitung (B = Balkon) Lärmschutzwand Lärmschutzwall
Regelungsverzeichnis	<ul style="list-style-type: none"> Nr. im Regelungsverzeichnis
Sonstiges	<ul style="list-style-type: none"> freizuhaltenes Sichtfeld Rückbaufläche / Abbruch Gemarkungsgrenze Flurstücksgrenze Jagdgenossenschaftsgrenzen Leiteneinrichtung für Amphibien und Kleintiere Baufeldgrenze
Versorgungsrichtungen	<ul style="list-style-type: none"> vorhanden geplant Tinkwasserleitung E-Freileitung E-Kabel Fernmeldeleitung Schmutzwasserleitung Gastleitung
Entwässerung	<ul style="list-style-type: none"> vorhanden geplant Entwässerungsleitung mit Fließrichtung Drainageleitung Rohrdurchlass Straßenablauf Kontrollschacht
Schutzgebiete	<ul style="list-style-type: none"> Überschwemmungsgebiet Wasserschutzzone III geschütztes Biotop Bodendenkmal Wohngebiet Mischgebiet Gewerbegebiet Gemeinbedarf Altlast

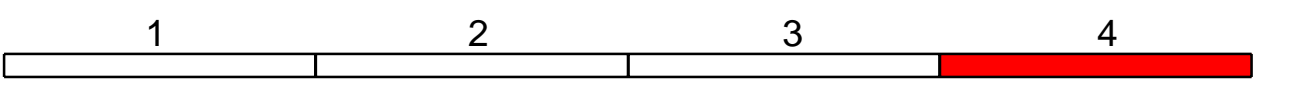

Staatliches Bauamt Landshut	bearbeitet: 01/2021	Rohleder
Innere Regensburger Str. 7 - 8 84034 Landshut	gezeichnet: 01/2021	Müll/Sträßb
Tel.: 0871/9254-001, Fax: 0871/9254-158, www.stblla.bayern.de	geprüft: 01/2021	Kuffer
	PSP Nr.: 82118.A888002.00.E0.10	
	Projekt: B20_Ausbau_Simbach_3_Fahrstreifen_FE	

Nr.	Art der Änderung	Datum	Zeichen

Feststellungsentwurf

Straßenbauverwaltung Freistaat Bayern	Unterlage / Blatt-Nr.: 5 / 4
Staatliches Bauamt Landshut	Lageplan
Straße / Abschn.-Nr. / Station: B20/ 1420 / 0,010 bis B20 / 1420 / 2,486	Maßstab: 1 : 1000
PROJIS-Nr.: --	

**B 20 Eggenfelden - Straubing
 Ausbau 2+1 bei Simbach**
 Bau-km 0+075 bis 3+910 Abschnitt 1400 Station 0,010 bis Abschnitt 1420 Station 2,486

aufgestellt:
 Staatliches Bauamt Landshut
 Bayerischer Baudirektor
 Landshut, den 10.02.2021

© Bayerische Vermessungsverwaltung, Geobasisdaten
 (Übertragung der Punkte des Eigentumsnachweis nicht geignet)
 © Bayerisches Landesamt für Umwelt, www.lfu.bayern.de
 Lagefestpunkt im GK-System, Lagestatus 120 und
 DHHN12-System, Höhenstatus 100