

**Brücke öFW über B 20**  
 Bauwerk 06  
 Bau-km 3+100,000  
 B 20 Abschnitt 1420 Station 1,663  
 KrW = 93,70 gon    LW = 28,00 m  
 BzG > 5,50 m    LH > 4,70 m  
 Planung: Neubau

**Entwässerungsabschnitt 13**  
 Bau-km 3+013 bis 3+906  
 best. Graben B 20  
 A<sub>z</sub> = 1,13 ha  
 A<sub>z</sub> = 0,62 ha

**Entwässerungsabschnitt 10**  
 Bau-km 2+720 bis 3+100  
 Ableitung in VSB 1  
 A<sub>z</sub> = 1,29 ha  
 A<sub>z</sub> = 0,58 ha

**Versickerbecken 1**  
 Ausführung: Erdbecken mit  
 20 cm Oberbodenbedeckung  
 ohne Absetzraum  
 = 5,040 m<sup>2</sup>  
 A<sub>z</sub> = 576 m<sup>2</sup>  
 Einstauhöhe = 0,37 m  
 Entleerungszeit = 5,7 h

**Zeichenerklärung**

**Planung**

- Einschnittsblöschung / Abtrag
- Mulde
- Fahrbahn mit Achse
- Bankett
- Dammblöschung / Auftrag
- Entwässerungsgraben

**Entwässerung**


- vorhanden
- geplant
- Entwässerungsleitung mit Fließrichtung
- Drainageleitung
- Rohrdurchlass
- Straßendurchlauf
- Kontrollschacht
- Einleitstelle in Vorfluter
- Einzugsgebiet der Entwässerungsabschnitte

**Sonstiges**

- Rückbaufläche / Abbruch
- Baufeldgrenze

**Verwaltung**

- Gemarkungsgrenze
- Flurstücksgrenze

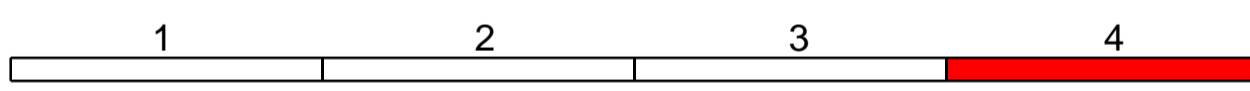

Staatliches Bauamt Landshut Innere Regensburger Str. 7 - 8 84034 Landshut Tel.: 0871/9254-001, Fax: 0871/9254-158, www.stbala.bayern.de		bearbeitet:	01/2021	Rohleder
		gezeichnet:	01/2021	MüllStraßB
		geprüft:	01/2021	Küller
		PSP Nr.:	62118.ABIM0002.01.E0.10	
Projekt:		B20_Ausbau_Simbach_3_Fahrstreifen_FE		

Nr.	Art der Änderung	Datum	Zeichen

**Feststellungsentwurf**

Straßenbauverwaltung Freistaat Bayern	Unterlage / Blatt-Nr.: 8 / 4
<b>Staatliches Bauamt Landshut</b>	<b>Lageplan</b>
Straße / Abschn.-Nr. / Station: B20/ 1400 / 0,010 bis B20 / 1420 / 2,486	Entwässerungsmaßnahmen
PROJIS-Nr.: --	Maßstab: 1 : 1000

**B 20 Eggenfelden - Straubing**  
**Ausbau 2+1 bei Simbach**  
 Bau-km 0+075 bis 3+910 Abschnitt 1400 Station 0,010 bis Abschnitt 1420 Station 2,486

aufgestellt:  
 Staatliches Bauamt Landshut  
  
 Bayerischer Baudirektor  
 Landshut, den 10.02.2021

© Bayerische Vermessungsverwaltung, Geobasisdaten  
 (Darstellung der Punkte als Eigenumschreibes nicht geendig)  
 © Bayerisches Landesamt für Umwelt, www.lfu.bayern.de  
 Lagefestpunkt im GK-System, Lagestatus 120 und  
 DHHN12-System, Höhenstatus 100

Freistaat Bayern  
 Landkreis Dingolfing-Landau  
 Markt Simbach  
 Gemarkung Niederhausen

Freistaat Bayern  
 Landkreis Dingolfing-Landau  
 Markt Simbach  
 Gemarkung Hainersdorf

