


Gemeinde Kollnburg
Gemarkung Allersdorf

Stadt Viechtach
Gemarkung Schlatzendorf



Nr.	Art der Änderung	Datum	Name

Freistaat Bayern Staatliches Bauamt Passau Am Schanzl 2, Tel. 0851/5017-61, E-Mail: passau@stbap.bayern.de	Unterlage Blatt Nr. Datum Zeichen	7.1
--	--	-----------------

Planfeststellung B 85 Cham - Regen Ausbau westlich Ayrhof 3. Fahrstreifen Bau-km 0+000 - 1+280 B 85_2220_2.920 - B 85_2220_4.200	bearbeitet gezeichnet geprüft	Sept. 2012 Sept. 2012 Jan. 2013	Seidl Jung Berzl
Lageplan		Maßstab 1 : 1000	

Aufgestellt: 30.04.2014
Deggendorf, den 30.04.2014
Staatliches Bauamt
Berzl
Berzl, BauRStin

Projekt: B85_Ausbau_westl_Ayrhof
Datei:
Geobasisdaten: © Bayerische Vermessungsverwaltung (Darstellung der Flurkarte als Eigentumsnachweis nicht geeignet)