


Flächennutzung:		Zeichenerklärung:	
W	reines und allgemeines Wohngebiet, Kleinstwohngesamtheit	—	Lärmschutzwand
M	Gewerbegebiet, Industriegebiet	—	Eintrittsfluchtlinie
S	Sondergebiete (Schulen, Heime, Krankenhäuser)	—	Mauer / Raufbetondecke
O	Biotope	—	Burde
Entwässerung und Leitungen:		—	Fahrbahn
DN500 / DN600	best. Durchlass / neuer Durchlass	—	Ein- / Auslauf
—	gepl. Röhreleitung	—	Dammbochung
—	Müllentleer- / Kontrollschacht	—	Graben
—	Wasserleitung	—	Graben
—	Abwasserleitung	—	Lärmschutzwand
—	Niederspannungsfreileitung / Kabel	—	Niegungsdreieck mit Angabe von Gefälle (-) und Steigung (+) in Prozent, Länge der Gefälle (Steigungs-) Strecke und Höhenmass
—	Hochspannungsfreileitung / Kabel	—	Gradiente Hoch- / Tiefpunkt
—	Fernwärme Freileitung / Kabel	—	Fahrbahnquerung
Verwaltungsgrenzen:		—	Gebäudeüberhöhung
—	Landesgrenze	—	Rekultivierung / Einreihung
—	Gemeindegrenze	—	Auflösung / Ausschüttung
—	Gemarkungsgrenze	—	Blauskennnummer

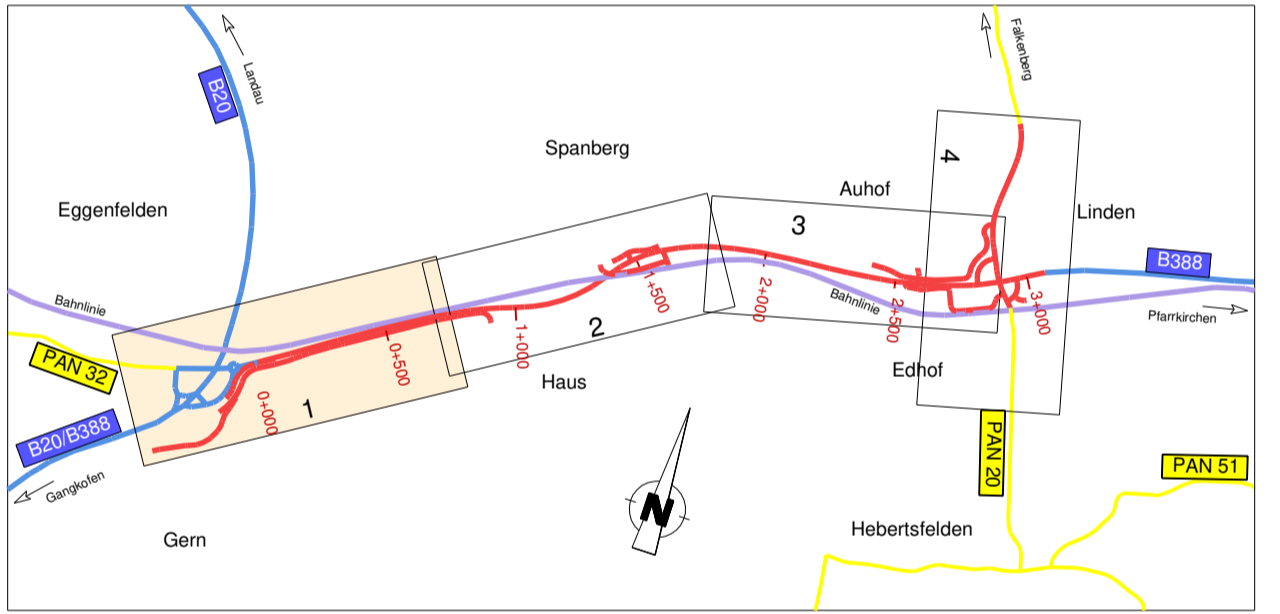

Planfeststellung vom 20.12.2007
Deckblatt vom 01.03.2018

	Niederfassung Dingolfing Maslengatz 19 D-94130 Dingolfing Tel: +49 8731 3165-0 Fax: +49 8731 3165-10 www.bbi-ingenieure.de		
	bearbeitet	Datum	Zeichen
	gezeichnet	März 2018	Möser
	geprüft	März 2018	Pritscher

	Freistaat Bayern Staatliches Bauamt Passau Am Schanzl 2, 94032 Passau, Tel. 0951/5017-01		Unterlage 7.1 Blatt Nr. 1 Datum
	PLANFESTSTELLUNG B 388; (Vilsbiburg) - (Pfarrkirchen) Ausbau zw. Eggenfelden - Pfarrkirchen Zusatzfahrstreifen BAI mit Umbau Knoten B 388 / PAN 20		bearbeitet gezeichnet geprüft März 2018 Holbauer
Abschnitt 820; Station 0,072 km - Abschnitt 840; Station 0,171 km (Bau-km 0+000 - Bau-km 3+070)		Lageplan 1 - KV Altenburg-Haus Bau-km 0+000 - 0+750 Maßstab 1 : 1000	

Aufgestellt:
 Pfarrkirchen, den 01.03.2018
 Staatliches Bauamt

R. W. u. f. a. Ltd. Baudirektor

Projekt: Pfarrkirchen SBA - 0388 BAI V14