

Zeichenerklärung

Flächennutzung:

- W reines und allgemeines Wohngebiet, Kleinsiedlungsgebiet
- M Kerngebiet, Dorfgebiet, Mischgebiet
- G Gewerbegebiet, Industriegebiet
- S Sondergebiete (Schulen, Heime, Krankenhäuser)
- ◇ Biotop

Entwässerung und Leitungen:

- DN500 / DN500 best. Durchlass / neuer Durchlass
- gep. Rohrleitung
- Müldeinlauf / Kontrollschacht
- W Wasserleitung
- MW Abwasserleitung
- N Niederspannung Freileitung / Kabel
- H Hochspannung Freileitung / Kabel
- F Fernmelde Freileitung / Kabel

Verwaltungsgrenzen:

- Landkreiscsgrenze
- Gemeindegrenze
- Gemarkungsgrenze

Planung:

- Lärmschutzwand
- ÖPFW (optimalerweise befestigt)
- Einschnittsblöschung
- Mulde / Raubbettsmulde
- Bankett
- Fahrbahn
- Trennstreifen
- Geh-/Radweg
- Dammböschung
- Graben
- ÖPFW (wassergeb. Decke)
- Lärmschutzwand

Neigungsbruchpunkt mit Angabe von Gefälle (-) und Steigung (+) in Prozent, Länge der Gefälle- und Halbmesser

Gradienten Hoch- / Tiefpunkt


Fahrbahnquerneigung

Gebäudeabruch

Rekultivierung / Einziehung

Auffüllung / Ausschüttung

41 Bauwerksnummer

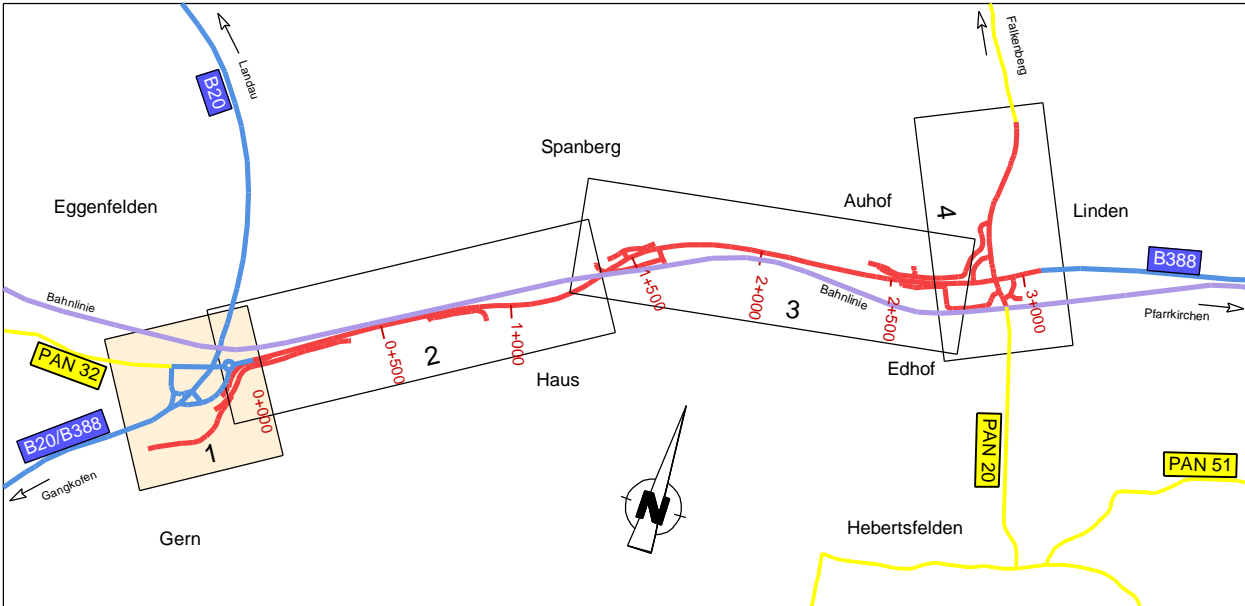

Nr.	Art der Änderung	Datum	Name

BBI
BAUER
 BERATENDE INGENIEURE GMBH
 NIEDERLASSUNG DINGOLFING

Marienplatz 19
 84130 Dingolfing
 Tel.: 08731 / 3165-0
 Fax.: 08731 / 3165-10
 bauer.dingolfing@bbi-ingenieure.de

	Datum	Zeichen
bearbeitet	Okt. 07	Moser
gezeichnet	Okt. 07	Moser
geprüft	Okt. 07	Pritscher

Freistaat Bayern
 Staatliches Bauamt Passau
 Am Schanzl 2, 94032 Passau, Tel. 0851/5017-01

PLANFESTSTELLUNG

B 388; (Vilsbiburg) - (Pfarrkirchen)
Ausbau zw. Eggenfelden - Pfarrkirchen
Zusatzfahrstreifen BAII
mit Umbau Knoten B 388 / PAN 20

Abschnitt 820; Station 0,072 km - Abschnitt 840; Station 0,171 km
 (Bau-km 0+000 - Bau-km 3+070)

Lageplan Teil 1
 Bauanfang (Eggenfelden)
 Maßstab 1 : 1000

Aufgestellt:
 Pfarrkirchen, den 20.12.2007
 Staatliches Bauamt

Gotzenzörcher, Baudirektor

Projekt: Pfarrkirchen SBA - B388 BAII
 Datei: Lageplan.sda

überholt Signalekblatt vom 01.03.2018