

Zeichenerklärung

Planung

- Einschnittböschung
- Müde mit Flechtbüschung / Versickerung
- Strassenflächen
- Fahrbahn mit Achse
- Bankett
- Wirtschaftsweg
- Radweg
- Gehweg
- Fahrbahnteiler / Insel / Parkstreifen
- Zufahrt mit Bordabsenkung gemeinsamer Geh- und Radweg Bankett mit Zufahrt
- Dammböschung
- Stützwand

Immissionschutz

- Lärmschutzwand
- Objekt ohne Grenzwertüberschreitung
- Gebäude mit Grenzwertüberschreitung
- Außenbereich ohne Grenzwertüberschreitung
- Nr. im Regelungsverzeichnis
- Lärmschutzwall
- Objekt mit Grenzwertüberschreitung
- Gebäude mit Grenzwertüberschreitung
- Außenbereich mit Grenzwertüberschreitung

Sonstiges

- freizuhaltenes Sichtfeld
- Rückbaufläche
- Wildschutzzaun
- Überführung für Fledermäuse
- Baufeldgrenze
- Rückbaustrecke
- Leiterichtung für Amphibien und Kleinreptilien
- Initiationschutzzaun für Vögel und Fledermäuse

Versorgungseinrichtungen

- Trinkwasserleitung (vorh.)
- Gasleitung (vorh.)
- E-Freileitung (vorh.)
- E-Leitung (vorh.)
- Fernwärmeleitung (vorh.)
- Leitung Straßenbeleuchtung (vorh.)
- Trinkwasserleitung (gepl.)
- Gasleitung (gepl.)
- E-Freileitung (gepl.)
- E-Leitung (gepl.)
- Fernwärmeleitung (gepl.)
- Leitung Straßenbeleuchtung (gepl.)
- Schmutzwasserleitung (gepl.)

Entwässerung

- Sammelleitung (vorh.)
- Kontrollschacht Drain
- Straßeneinlauf (gepl.)
- Muldenablaufschacht
- Rohrdurchlass mit Böschungstück
- Sammelleitung (gepl.)
- Drainageleitung
- Anschlussleitung Straßenablauf (gepl.)
- Kontrollschacht (gepl.)
- Rohrdurchlass mit Endbauwerken

Verwaltung


- Gemeindegrenze
- Gemarkungsgrenze

Schutzgebiete

- geschütztes Biotop
- keine Inanspruchnahme der Flächen während der Bauzeit
- eigenartiger Biotop
- Schutzzaun während der Bauzeit

Scale: 1:1000

Legend: 1: -0+150 - 0+400, 2: 0+400 - 1+000, 3: 1+000 - 1+900, 4: 1+900 - 2+600

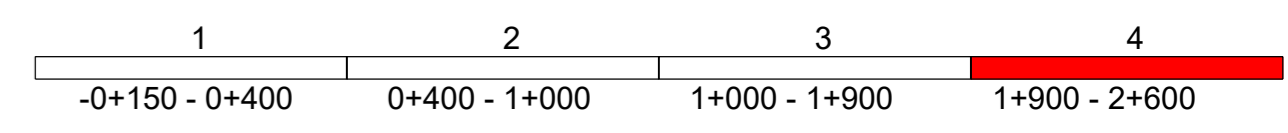

Projekt-Nr.: 2018-041-00-fg	Datum: Jun 18	Name: Nowak
bearbeitet:	gezeichnet: Jun 18	geprüft: Jun 18
gezeichnet: Jun 18	geprüft: Jun 18	geprüft: Jun 18
geprüft: Jun 18	geprüft: Jun 18	geprüft: Jun 18
Datei: 18-04100	Blatt-Nr.: 5/4	Projekt: Lageplan

Staatliches Bauamt Passau		bearbeitet:	
Am Schanzl 2 94032 Passau Tel.: 0851/5017-01, Fax: 0851/5017-1099, E-Mail: poststelle@stba.bayern.de		gezeichnet:	
		geprüft:	
		PSP Nr.:	
		Projekt:	
		Datei:	

Nr.	Art der Änderung	Datum	Zeichen

FESTSTELLUNGSENTWURF

Straßenbauverwaltung Freistaat Bayern	Unterlage / Blatt-Nr.: 5 / 4
Staatliches Bauamt Passau	Lageplan
Straße / Abschn.-Nr. / Station: B533_460_1,405 - 460_4,569	Maßstab: 1:1000 /
PROJIS-Nr.:	

B 533

Ausbau Grafenau - Hohenau BA I

Bau-km -0+150 - Bau-km 2+600

aufgestellt:
Staatliches Bauamt Passau

Passau, den 17.03.2023

Freistaat Bayern
Freyung - Grafenau
Gemeinde Hohenau

Gemarkung Hohenau

Gemarkung Wasching

Wirtschaftsweg
örtlich festgelegt

© Bayerische Vermessungsverwaltung, Geobasisdaten
(Darstellung der Flurkarte als Eigentumsnachweis nicht geeignet)
© Bayerisches Landesamt für Umwelt, www.lfu.bayern.de
Lagefestpunkt im GK-System, Lagestatus 120 und
Höhensystem DHHN12, Höhenstatus 100