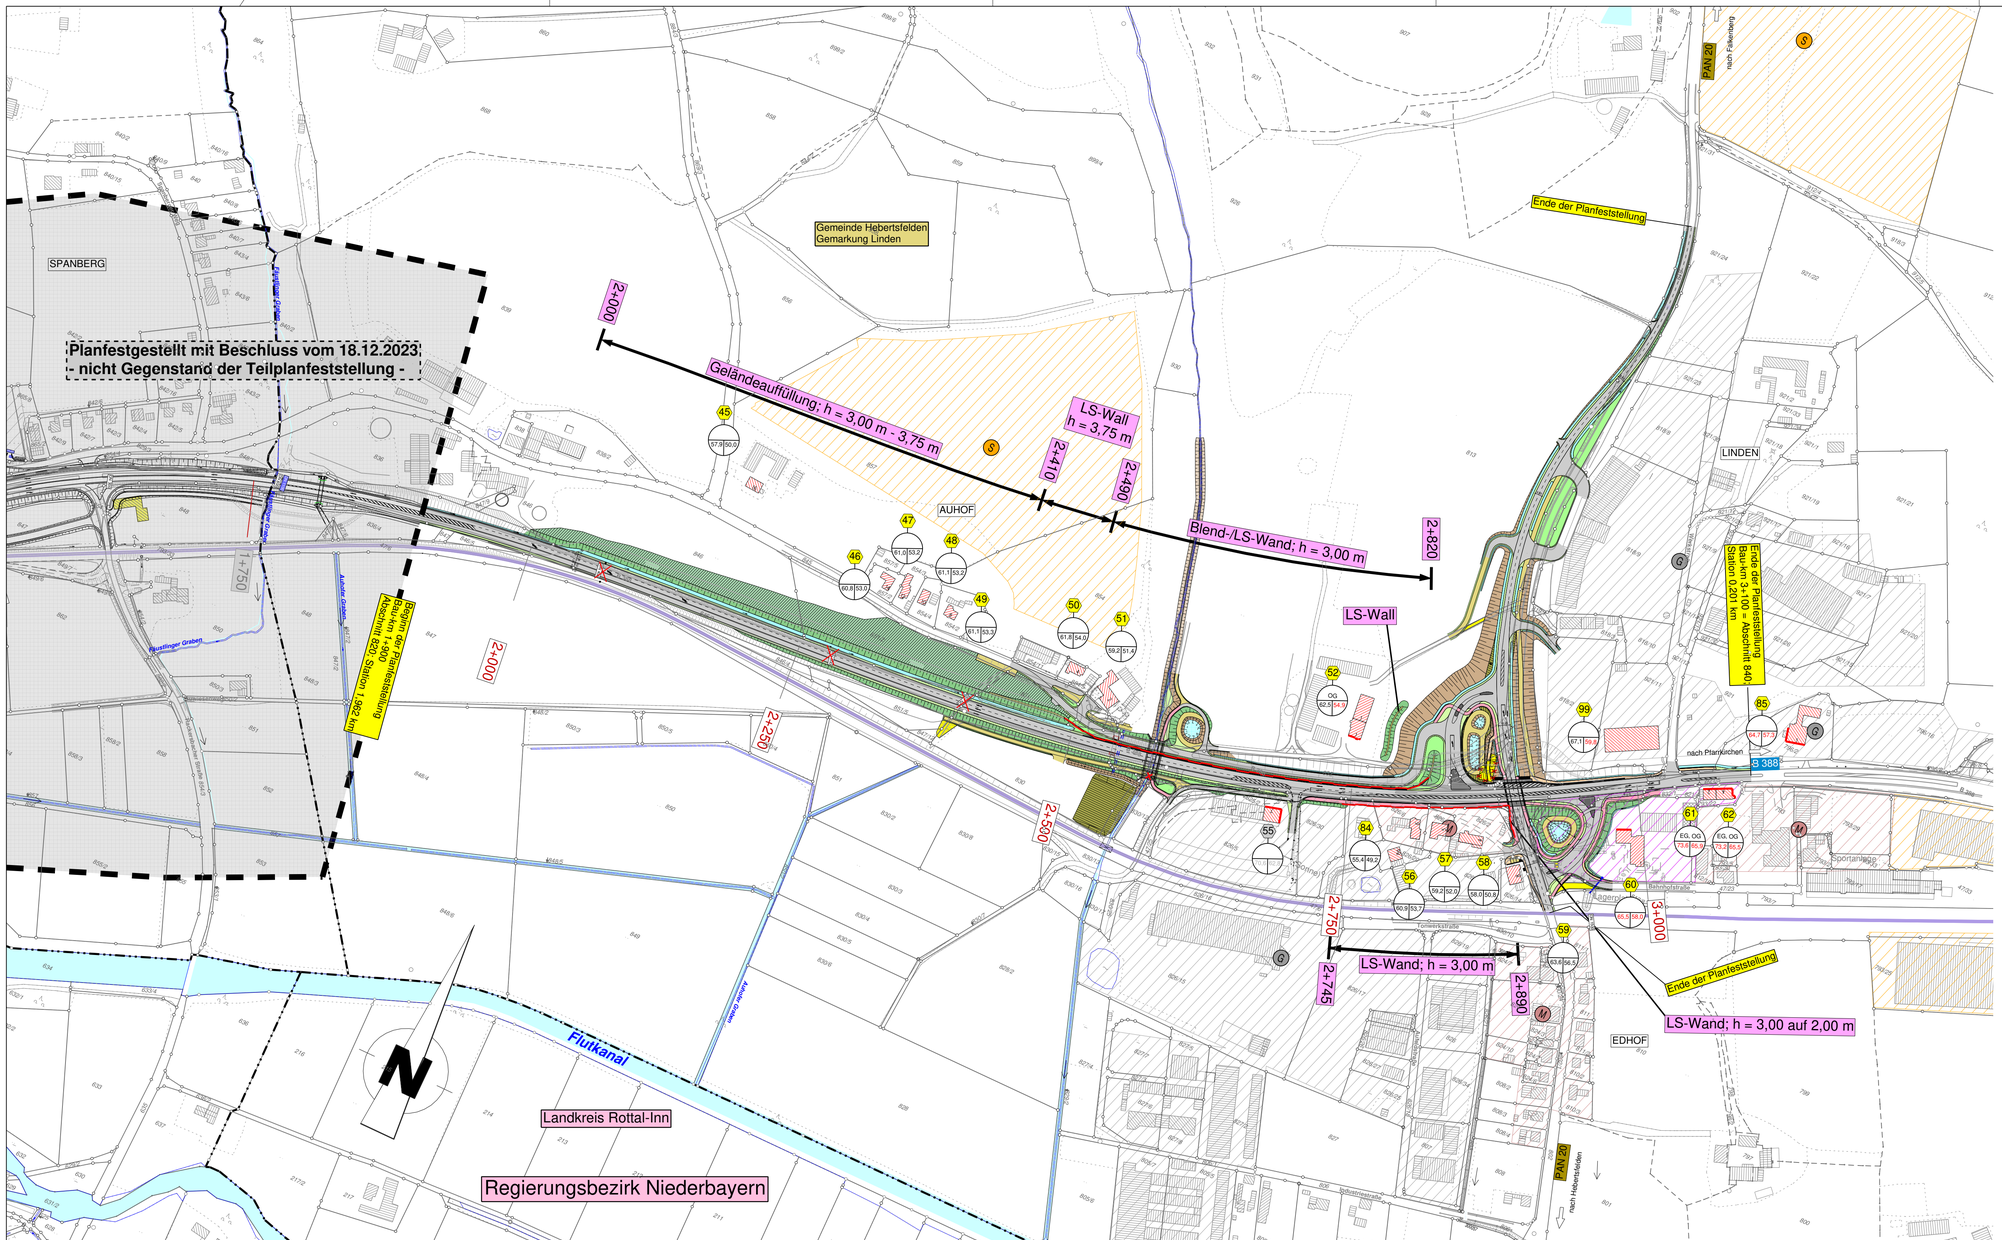

Zeichenerklärung

Flächennutzung:

- (W) reines und allgemeines Wohngebiet, Kleinsiedlungsgebiet
- (M) Kerngebiet, Dorfgebiet, Mischgebiet
- (G) Gewerbegebiet, Industriegebiet
- (S) Sondergebiete (Schulen, Heime, Krankenhäuser)
- BD Bodendenkmal
- B Biotop

Verwaltungsgrenzen:

- Landkreisgrenze
- Gemeindegrenze
- Gemarkungsgrenze

H = 15 000 m — 1,48 % 67,66 m — 6,75 % 1125,00 m — Neigungsbrechpunkt mit Angabe von Gefälle (-) und Steigung (+) in Prozent, Länge der Gefäll- (Steigungs-) Strecke und Halbmesser

Planung:

- Lärmschutzwand ÖFW (Asphalttragschicht)
- Einschnittsböschung
- Mulde / Rauhbettmulde Bankett
- Fahrbahn
- Trennstreifen Geh.-/Radweg
- Dammböschung
- Graben ÖFW (Schottertragschicht)
- Lärmschutzwall
- Gradienten Hoch- / Tiefpunkt
- 2,5% Fahrbahnquerneigung
- Gebäudeseiten erhalten passiven Lärmschutz, wenn keine ausreichende Schalldämmung vorhanden ist.
- 52 Berechnungsprofil
- OG 59 | 50 Stockwerke in denen eine Überschreitung vorliegt höchster Mittelungspegel Tag/Nacht in dB (A)
- berücksichtigtes Wohngebäude / Nebengebäude

Beurteilungspegelwerte mit Lärmschutzmaßnahmen

Planfeststellung

vom 20.12.2007
mit Deckblättern vom 01.03.2018

Tektur vom 03.03.2025

Teilplanfeststellung für den Ausbau der B 388 zwischen Auhof und Linden (mit Umbau Knoten B 388 / PAN 20)

Bau-km 1+900 – Bau-km 3+100
B 388_820_1,962 – B 388_840_0,201

Staatliches Bauamt Passau
Pfarrkirchen, den 03.03.2025

S t ü m p f l, Baudirektor

BBI INGENIEURE GMBH
Niederlassung Dingolfing
Marienplatz 19
D-84130 Dingolfing
Tel: +49 8731 3165-0
Fax: +49 8731 3165-10
www.bbi-ingenieure.de

	Datum	Zeichen
bearbeitet	Juli 2024	Moser
gezeichnet	Juli 2024	Moser
geprüft	Juli 2024	Windpassinger

Freistaat Bayern
Staatliches Bauamt Passau
Am Schanzl 2, 94032 Passau, Tel. 0851/5017-01

Unterlage 11.2
Blatt Nr.
Datum Zeichen

PLANFESTSTELLUNG

B 388; (Vilsbiburg) - (Pfarrkirchen)

Ausbau zw. Eggenfelden - Pfarrkirchen Zusatzfahrstreifen BAII mit Umbau Knoten B 388 / PAN 20

Abschnitt 820; Station 0,072 km - Abschnitt 840; Station 0,171 km
(Bau-km 0+000 - Bau-km 3+070)

bearbeitet			
gezeichnet			
geprüft	Feb. 2025	Hofbauer	

Lageplan
zu den schalltechnischen Berechnungen
Maßstab 1 : 2500

Aufgestellt:
Pfarrkirchen, den 01.03.2018
Staatliches Bauamt

gez. R. W u l f k a, Ltd. Baudirektor

Projekt: 206040-StBA-PA-Ausbau B388 BAII

Datei: