


Zeichenerklärung	
Planung	<ul style="list-style-type: none"> Einschnittsblöschung / Abtrag Mulde mit Fließrichtung Fahrspur mit Achse Bänke Dränblöschung / Auftrag Erneuerungsgrenzen mit Fließrichtung Straßenreifebenen Wirtschaftsweg, bl. bef. Wirtschaftsweg, unbet.
Immissionsschutz	<ul style="list-style-type: none"> Objekt Nr. ohne / mit Grenzwertüberschreitung Gebäudesiten mit Grenzwertüberschreitung Außere Bereich ohne / mit Grenzwertüberschreitung (B = Balkon) Lärmschutzwand Lärmschutzwall
Regelungsverzeichnis	<ul style="list-style-type: none"> Nr. im Regelungsverzeichnis Verwaltung
Sonstiges	<ul style="list-style-type: none"> freizuhaltenes Sichtfeld Rückbaufähige / Abbruch Leitstrichführung für Amphibien und Kleintiere Baufeldgrenze
Versorgungseinrichtungen	<ul style="list-style-type: none"> vorhanden / geplant Trinkwasserleitung E-Feldleitung E-Kabel Fernwärmeleitung Schmutzwasserleitung Gastleitung
Entwässerung	<ul style="list-style-type: none"> vorhanden / geplant Entwässerung mit Fließrichtung Drainageleitung Rohrdurchlass Straßenablauf Kontrollschacht
Schutzgebiete	<ul style="list-style-type: none"> Überschwemmungsgebiet Wasserschutzzone III geschütztes Biotop Bodendenkmal Wohngebiet Mischgebiet Gewerbegebiet Gemeinbedarf
Flächennutzung	<ul style="list-style-type: none"> Wohngebiet Mischgebiet Gewerbegebiet Gemeinbedarf Allst



Staatliches Bauamt Landshut		bearbeitet: 01/2021 gezeichnet: 01/2021 geprüft: 01/2021 PISP-Nr.: 2015-AB0002-01-B110 Projekt: B20_Ausbau_Simbach_3_Fahrstreifen_LF
-----------------------------	--	--

Nr.	Art der Änderung	Datum	Zeichen

Feststellungsentwurf

Straßenbauverwaltung Freistaat Bayern Staatliches Bauamt Landshut Straße / Abschn.-Nr. / Station: B20/1400/0,010 bis B20/1420/2,486 PROJEKT-Nr.: -	Untertitel / Blatt-Nr.: 5 / 3 Lageplan Maßstab: 1 : 1000 B 20 Eggenfelden - Straubing Ausbau 2+1 bei Simbach Bau-km 0+075 bis 3+910 Abschnitt 1400 Station 0,010 bis Abschnitt 1420 Station 2,486 aufgestellt: Staatliches Bauamt Landshut Bayerischer Bauingenieur Landshut, den 10.02.2021
---	--

© Bayerische Vermessungsverwaltung, Geobasisdaten
 Darstellung der Punkte als Eigentumsrechte nicht möglich
 © Bayerisches Landesamt für Umwelt, www.lfu.bayern.de
 Lagefestpunkt im GK-System, Lagestatus 100 und
 DHRN12-System, Höhenstatus 100