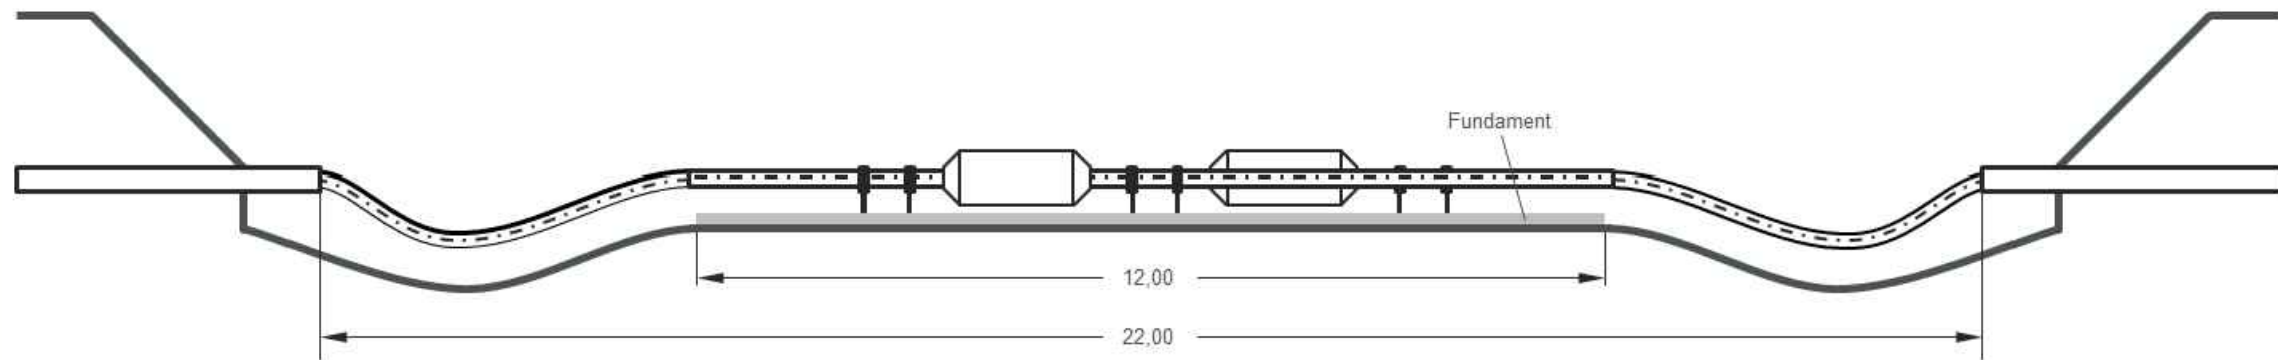


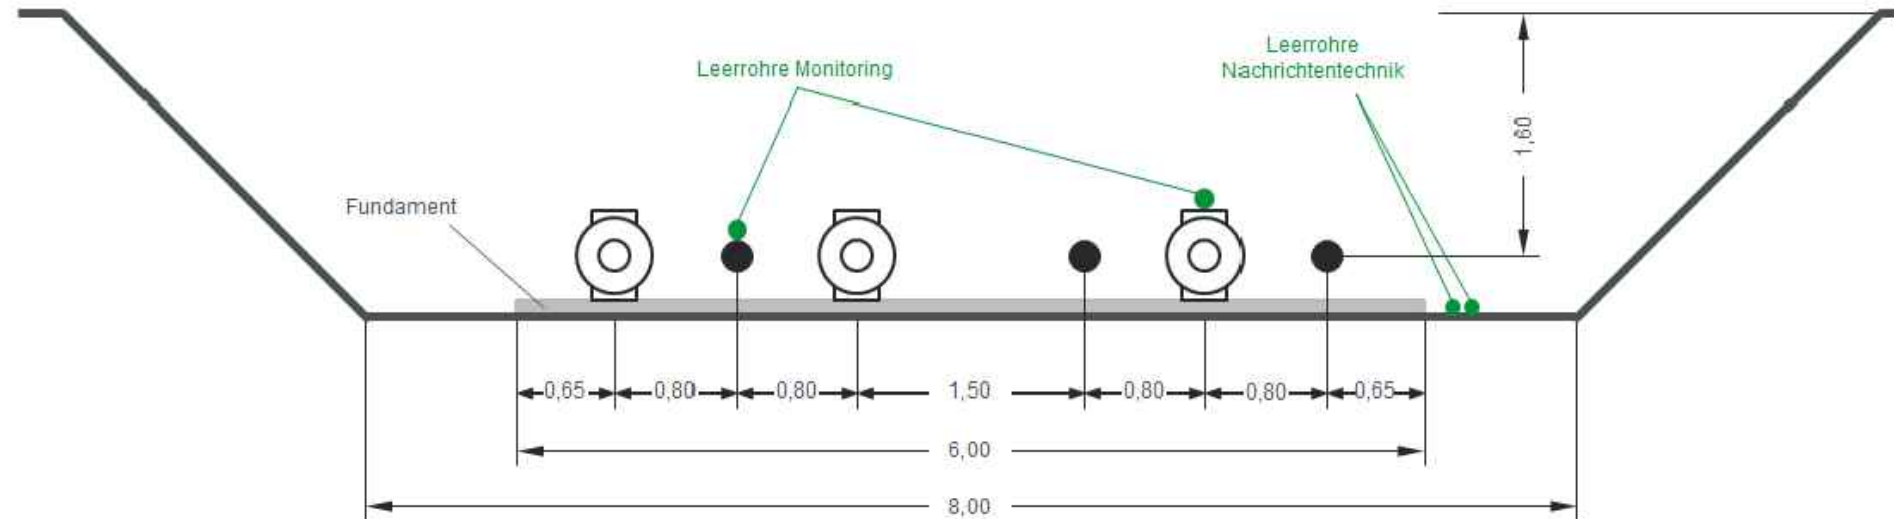


### Muffenverbindung: Längsschnitt



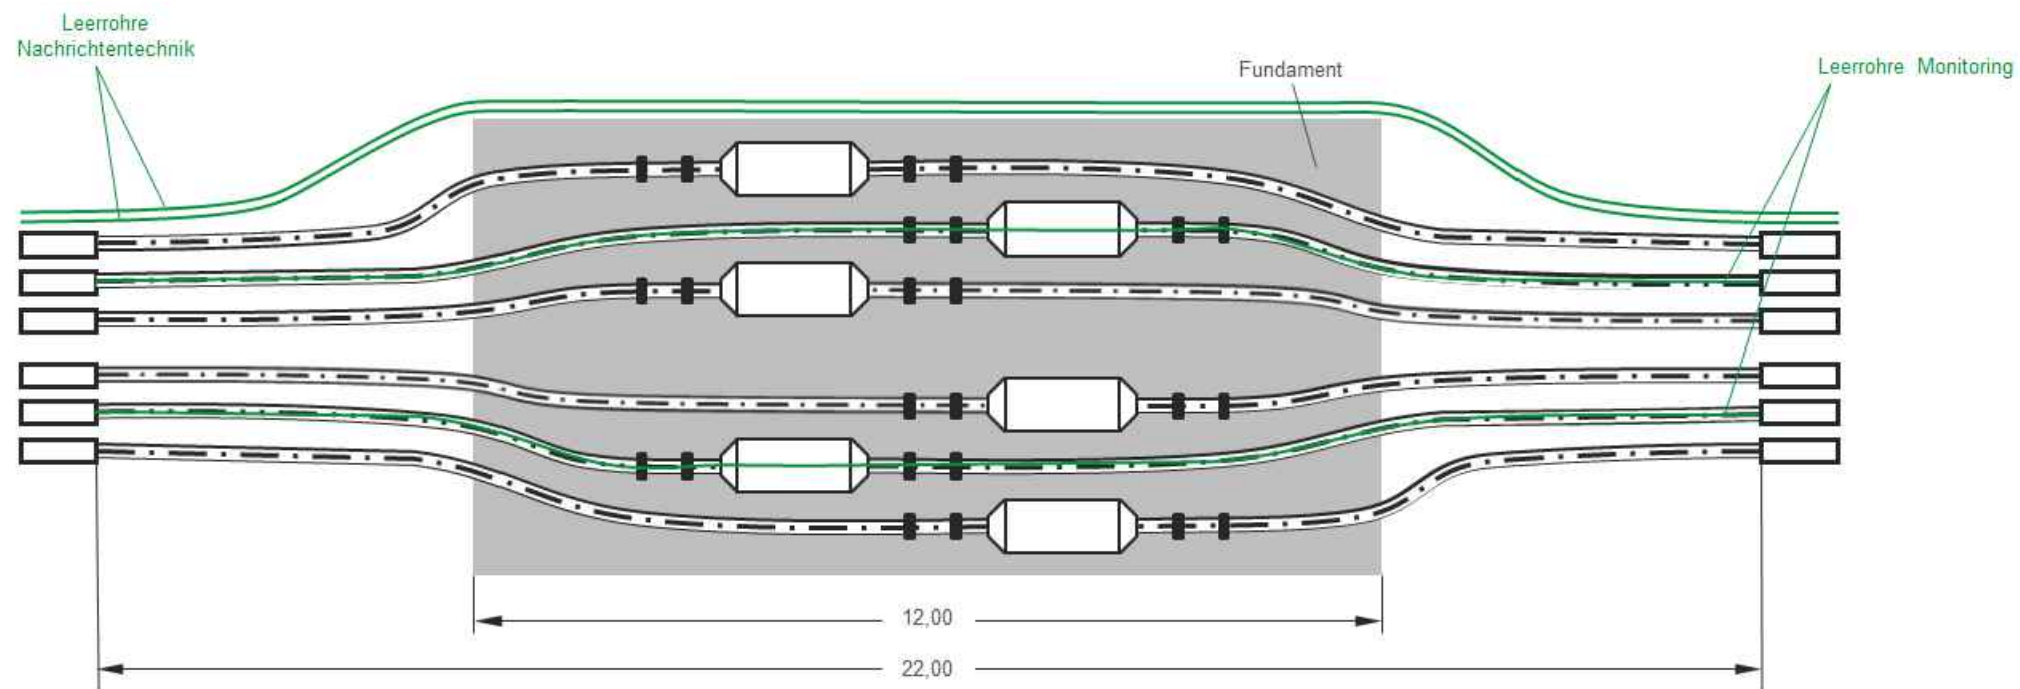
<h2>Planfeststellungsunterlage</h2> <p>Aufgestellt Bayreuth, .....</p> <p>.....</p> <p>.....</p>			Behördenvermerke:		
Firma  OMEXOM Hochspannung GmbH		Maßstab: 1:100	Einheit: Meter		
		Bezugssystem:			
			Datum	Name	
		Bearb.	13.10.2023	Breitwieser	
		Gepr.	13.10.2023	Hirschberg	
					
Zust.	Änderung				



### Muffenverbindung: Querprofil



Planfeststellungsunterlage			Behördenvermerke:
Aufgestellt Bayreuth, .....			
.....			
.....			
Firma <b>OMEXOM</b> OMEXOM Hochspannung GmbH		Maßstab: 1:100 Bezugssystem:	Einheit: Meter
		Datum	Name
		Bearb. 13.10.2023	Breitwieser
		Gepr. 13.10.2023	Hirschberg
Zust.	Änderung	Datum	

### Muffenverbindung: Draufsicht



Planfeststellungsunterlage				Behördenvermerke:	
Aufgestellt				.....	
Bayreuth,				.....	
.....				.....	
.....				.....	
Firma		Maßstab:	Einheit:		
 OMEXOM Hochspannung GmbH		1:100	Meter		
		Bezugssystem:			
		Datum	Name		
		Bearb. 13.10.2023	Breitwieser		
		Gepr. 13.10.2023	Hirschberg		
					
Zust.	Änderung	Datum	Name		