


Projekt
Juraleitung Raitersaich – Ludersheim – Sittling – Altheim 380-kV-Ersatzneubauprojekt Ltg.-Abschnitt C Altheim – Sittling LH-08-B172

Planfeststellungsunterlage
Unterlage 6.1
Mastprinzipzeichnungen


<p>Antragsteller:</p>  <p>TenneT TSO GmbH Bernecker Straße 70 95448 Bayreuth</p>	<p>Bearbeitung:</p>  <p>SPIE SAG GmbH, CeGIT Landshuter Straße 65 84030 Ergolding</p>
--	---

Aufgestellt:	TenneT TSO GmbH gez. i.V. J. Gotzler gez. i.V. A. Junginger	Bayreuth, den 11.10.2024
Bearbeitung:	SPIE SAG GmbH, CeGIT, gez. Dr. Oliver Reuß	
Anlagen zum Dokument		
Änderungs- historie:	Änderung:	Änderungsdatum:

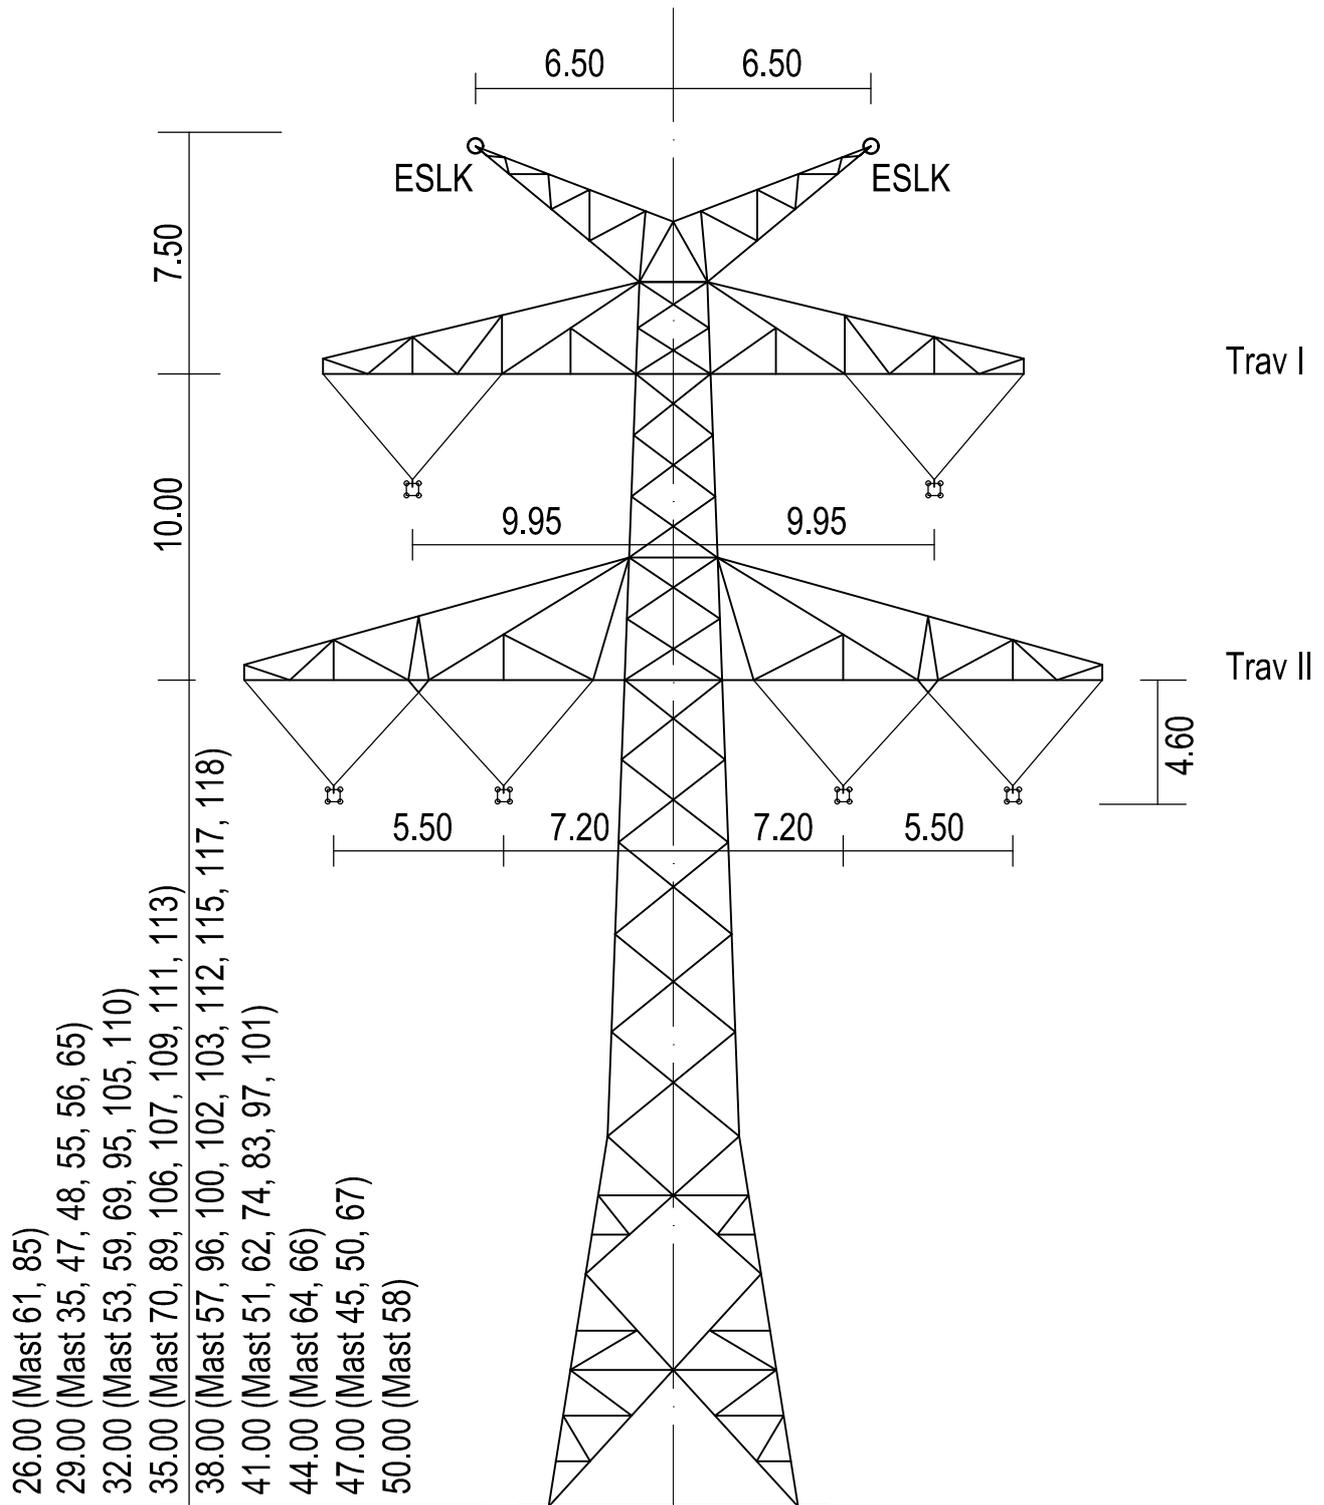


Mast Nr. 35, 45, 47, 48, 50, 51, 53, 55, 56, 57, 58, 59, 61, 62, 64, 65, 66, 67, 69, 70, 74, 83, 85, 89, 95, 96, 97, 100, 101, 102, 103, 105, 106, 107, 109, 110, 111, 112, 113, 115, 117, 118

 Aufgestellt : Bayreuth 11.10.2024 Tennet TSO GmbH gez. i.V. J. Gotzler gez. i.V. A. Junginger	Techn. Referenz SPIE SAG GmbH Ergolding	erstellt von CeGIT  Ekici	geprüft von	Erstelldatum 22.04.2024	Format A4-H Maßstab ohne
	Zugehörigkeit Planfeststellungsunterlage				Ausgabedatum 02.10.2024
	Dokumentenart		Status Freigegeben		
	Titel Mastprinzipzeichnung D-2-D-2018.3 Masttype T1		Objekt LH-08-B172 (Abschnitt C)		Fremdnummer

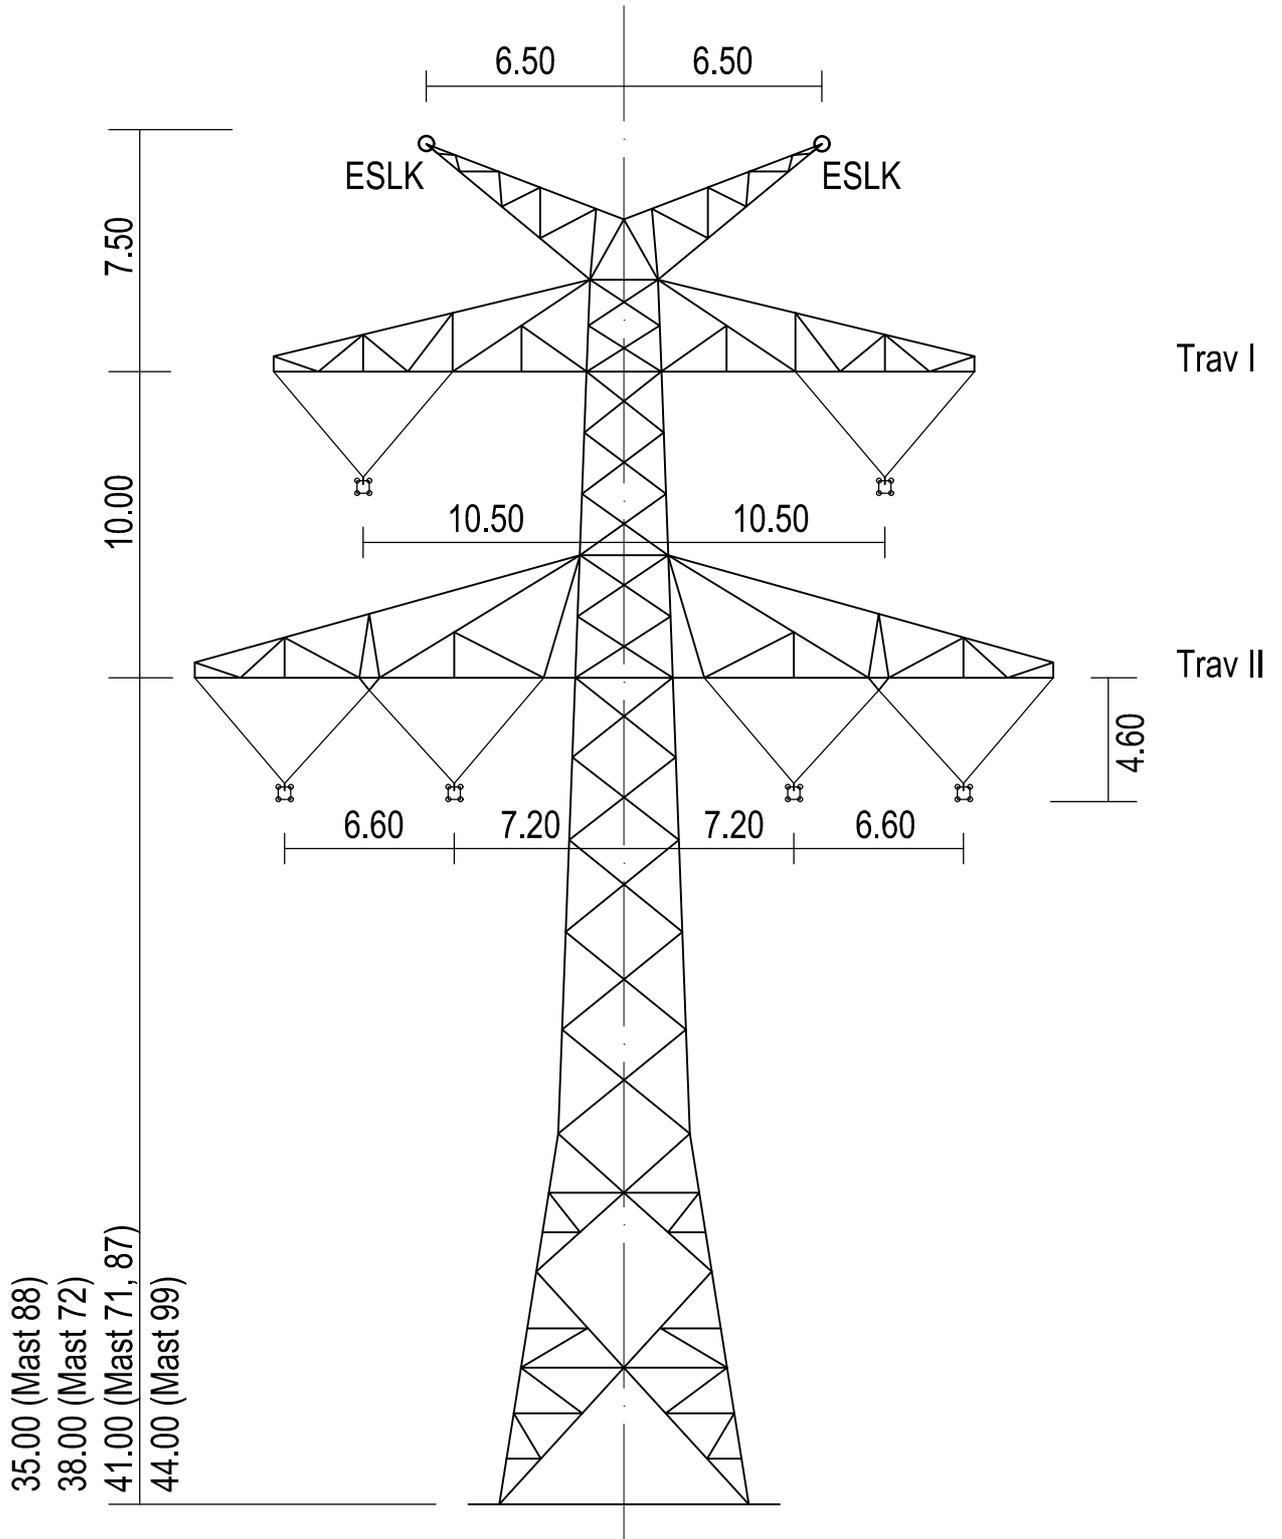

Mast Nr. 71, 72, 87, 88, 99


 Aufgestellt : Bayreuth TenneT TSO GmbH 11.10.2024 gez. i.V. J. Gotzler gez. i.V. A. Junginger	Techn. Referenz SPIE SAG GmbH Ergolding	erstellt von CeGIT  Ekici	geprüft von	Erstelldatum 22.04.2024	Format A4-H Maßstab ohne
	Zugehörigkeit Planfeststellungsunterlage				Ausgabedatum 20.09.2024
Dokumentenart		Status Freigegeben			20.09.2024
Titel Mastprinzipzeichnung D-2-D-2018.3 Masttype T2			Objekt LH-08-B172 (Abschnitt C)		Blatt 02/20
			Fremdnummer		Blatt 02/20

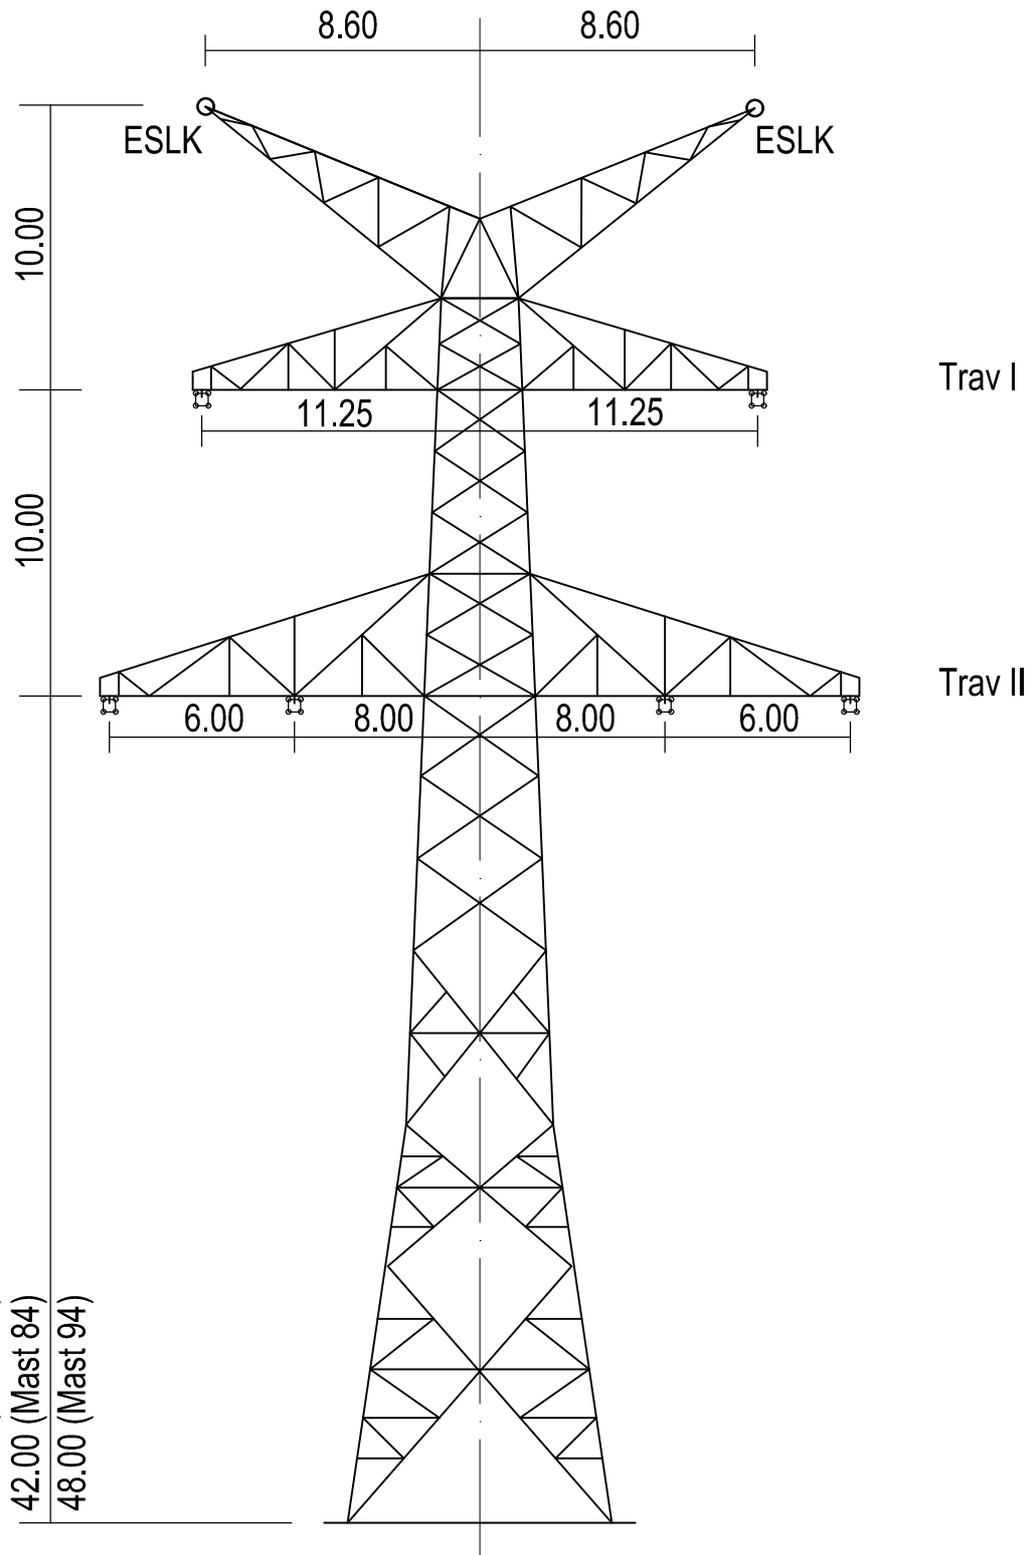

- 27.00 (Mast 73, 86)
- 30.00 (Mast 108, 114)
- 36.00 (Mast 54)
- 42.00 (Mast 84)
- 48.00 (Mast 94)


Mast Nr. 54, 73, 84, 86, 94, 108, 114

 Aufgestellt : Bayreuth TenneT TSO GmbH 11.10.2024 gez. i.V. J. Gotzler gez. i.V. A. Junginger	Techn. Referenz SPIE SAG GmbH Ergolding	erstellt von CeGIT  Ekici	geprüft von	Erstellungsdatum 22.04.2024	Format A4-H Maßstab ohne
	Zugehörigkeit Planfeststellungsunterlage				Ausgabedatum 20.09.2024
	Dokumentenart		Status Freigegeben		
	Titel Mastprinzipzeichnung D-2-D-2018.3 Masttype WA160		Objekt LH-08-B172 (Abschnitt C)		Fremdnummer

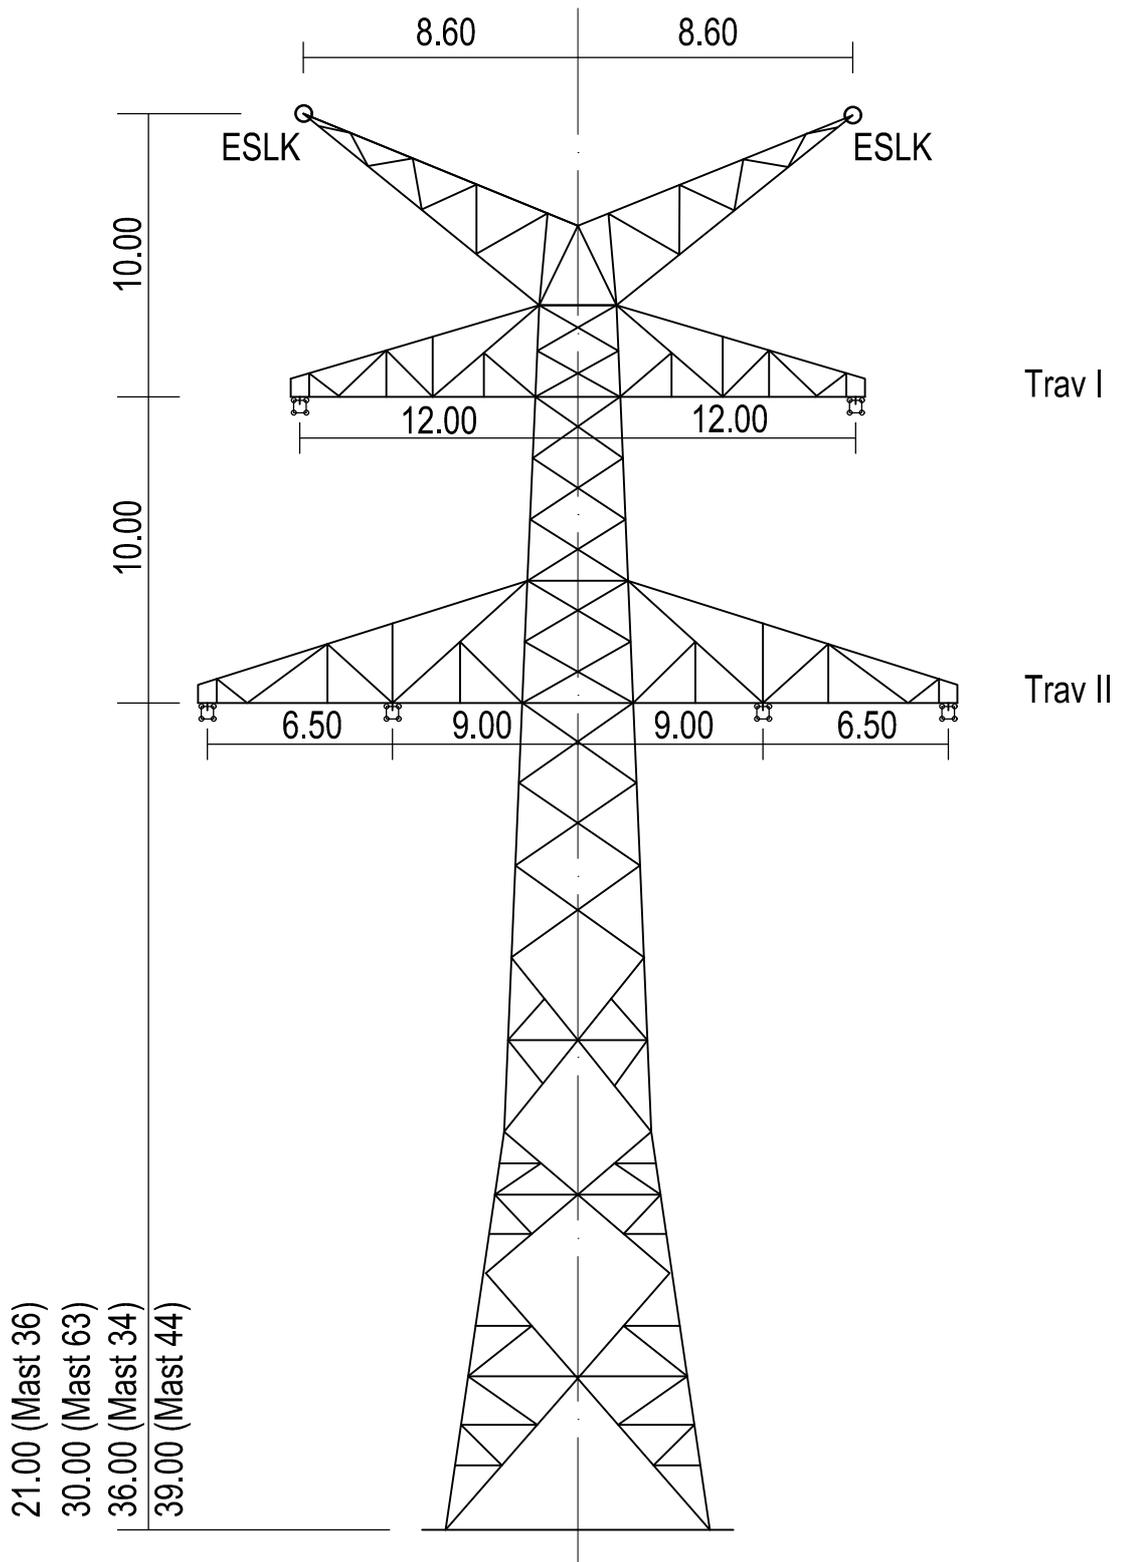


Mast Nr. 34, 36, 44, 63

 Aufgestellt : Bayreuth TenneT TSO GmbH 11.10.2024 gez. i.V. J. Gotzler gez. i.V. A. Junginger	Techn. Referenz SPIE SAG GmbH Ergolding	erstellt von CeGIT  Ekici	geprüft von	Erstelldatum 22.04.2024	Format A4-H Maßstab ohne
	Zugehörigkeit Planfeststellungsunterlage				Ausgabedatum 20.09.2024
	Dokumentenart		Status Freigegeben		
	Titel Mastprinzipzeichnung D-2-D-2018.3 Masttype WA140		Objekt LH-08-B172 (Abschnitt C)		Fremdnummer

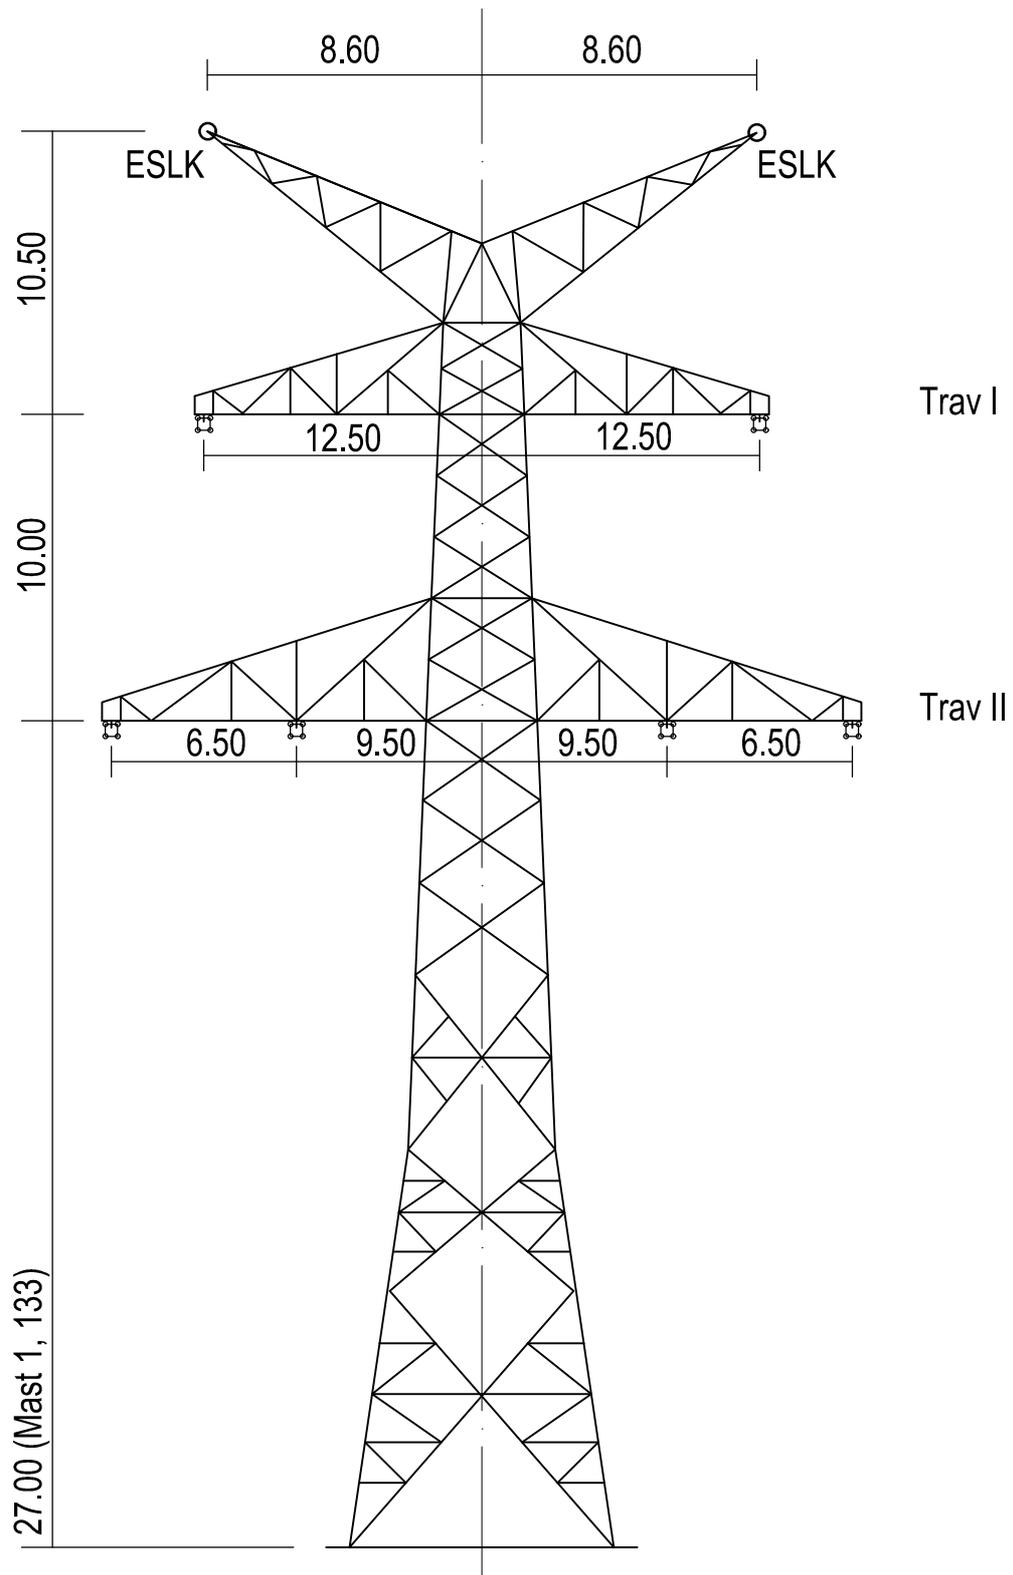


Mast Nr. 1, 133

 Aufgestellt : Bayreuth TenneT TSO GmbH 11.10.2024	Techn. Referenz SPIE SAG GmbH Ergolding	erstellt von CeGIT  Ekici	geprüft von	Erstelldatum 22.04.2024	Format A4-H	
	Zugehörigkeit Planfeststellungsunterlage				Maßstab ohne	Ausgabedatum 20.09.2024
Dokumentenart		Status Freigegeben			20.09.2024	
Titel Mastprinzipzeichnung D-2-D-2018.3 Masttype WE WAdiff140		Objekt LH-08-B172 (Abschnitt C)		Fremdnummer		
gez. i.V. J. Gotzler gez. i.V. A. Junginger				Blatt 05 / 20		

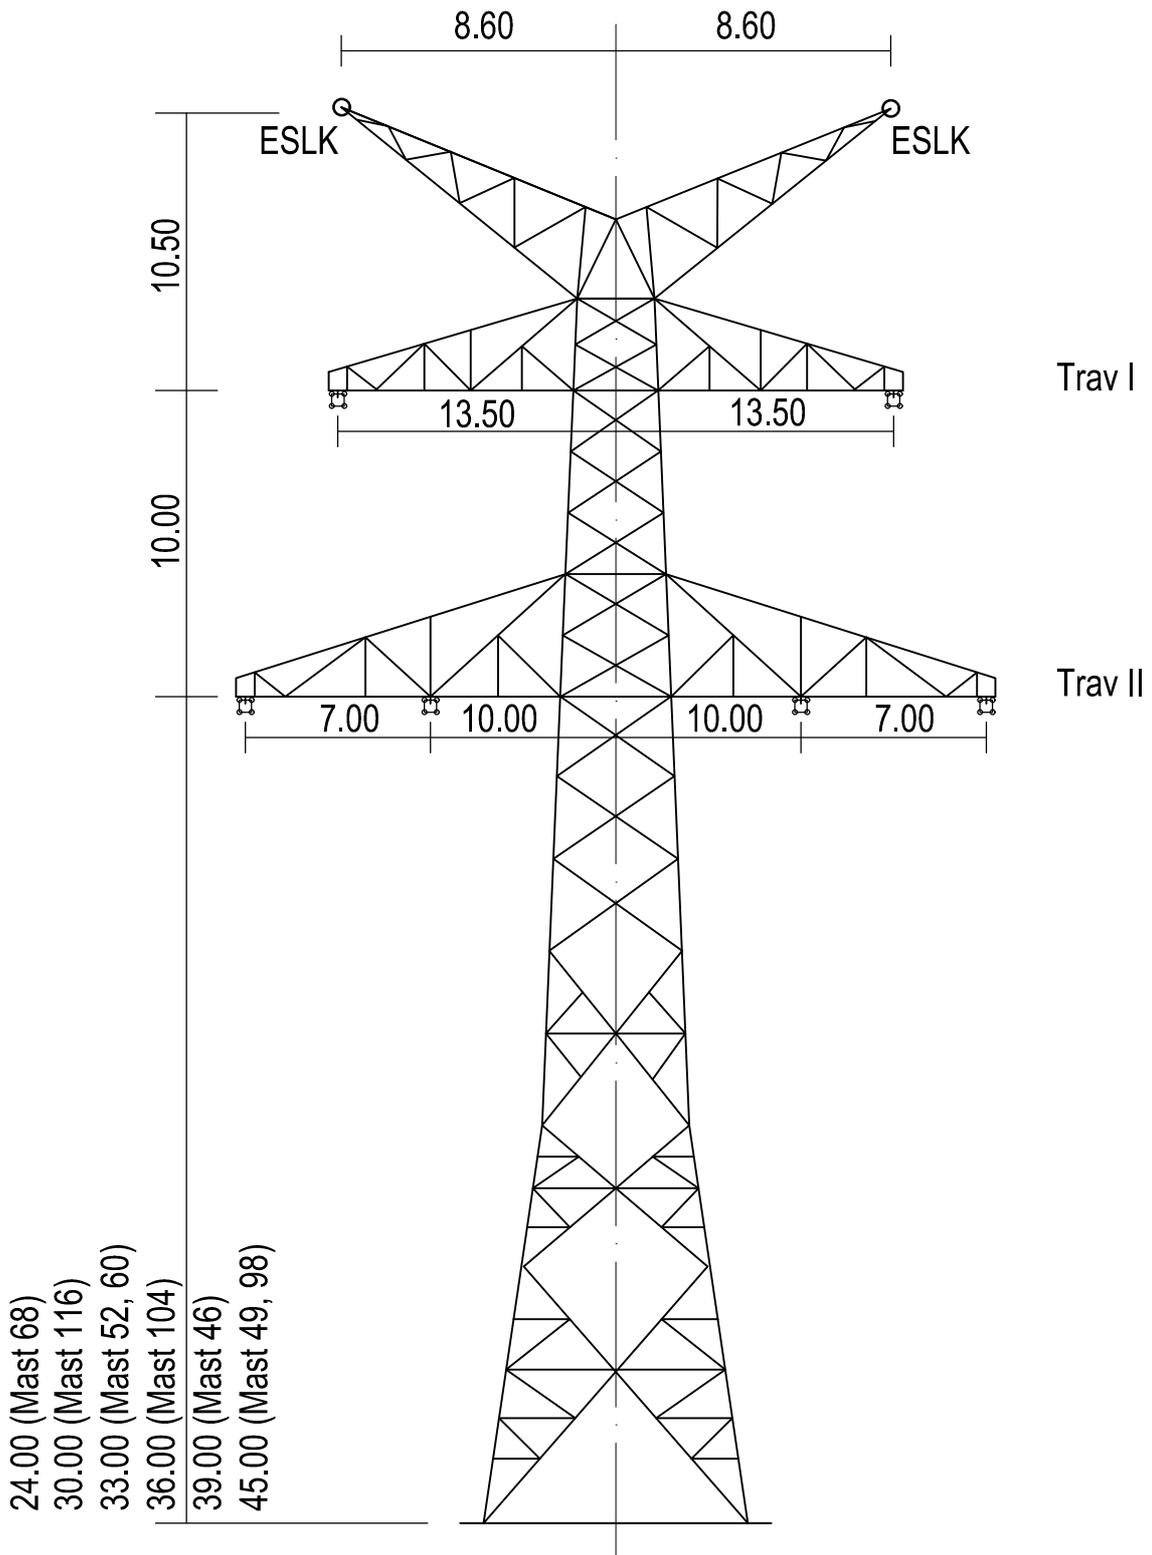


Mast Nr. 46, 49, 52, 60, 68, 98, 104, 116

 Aufgestellt : Bayreuth TenneT TSO GmbH 11.10.2024 gez. i.V. J. Gotzler gez. i.V. A. Junginger	Techn. Referenz SPIE SAG GmbH Ergolding	erstellt von CeGIT  Ekici	geprüft von	Erstelldatum 22.04.2024	Format A4-H Maßstab ohne
	Zugehörigkeit Planfeststellungsunterlage				Ausgabedatum 20.09.2024
	Dokumentenart		Status Freigegeben		
	Titel Mastprinzipzeichnung D-2-D-2018.3 Masttype WA120		Objekt LH-08-B172 (Abschnitt C)		Fremdnummer Blatt 06/20

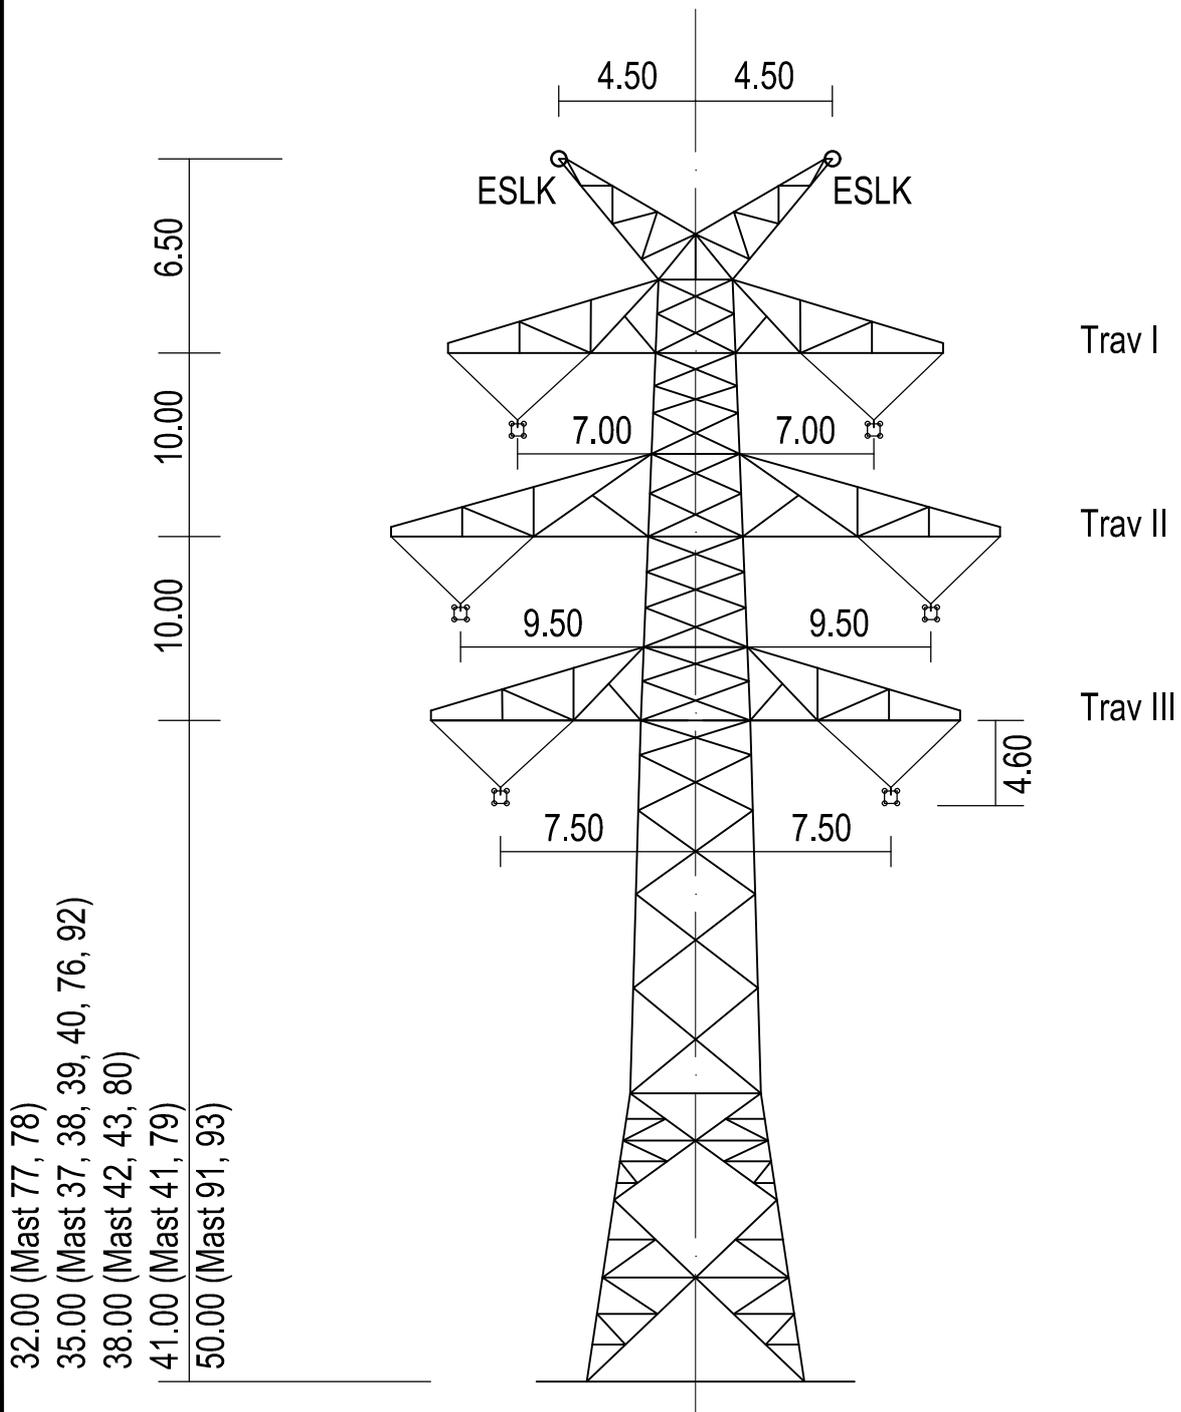


Mast Nr. 37, 38, 39, 40, 41, 42, 43, 76, 77, 78, 79, 80, 91, 92, 93

 Aufgestellt : Bayreuth Tennet TSO GmbH 11.10.2024	Techn. Referenz SPIE SAG GmbH Ergolding	erstellt von CeGIT  Ekici	geprüft von	Erstellungsdatum 22.04.2024	Format A4-H
	Zugehörigkeit Planfeststellungsunterlage				Maßstab ohne
Dokumentenart		Status Freigegeben		Ausgabedatum 20.09.2024	
Titel Mastprinzipzeichnung D-2-T-2019.1 Masttype T1			Objekt LH-08-B172 (Abschnitt C)		
gez. i.V. J. Gotzler			Fremdnummer		Blatt 07/20
gez. i.V. A. Junginger					

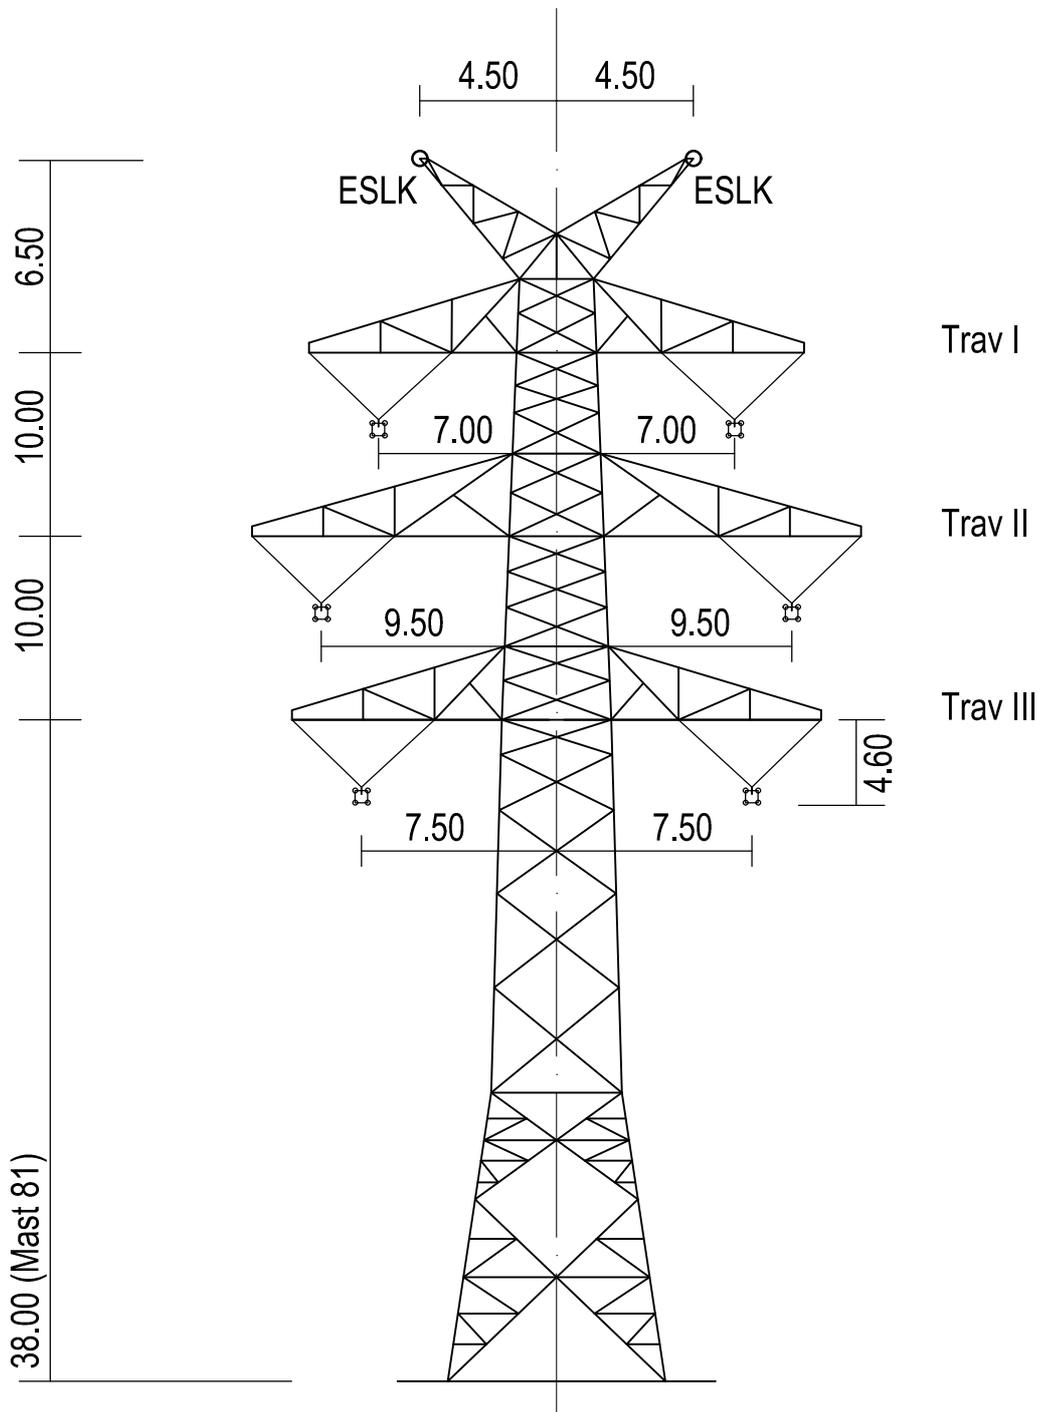


Mast Nr. 81

 Aufgestellt : Bayreuth TenneT TSO GmbH 11.10.2024 gez. i.V. J. Gotzler gez. i.V. A. Junginger	Techn. Referenz SPIE SAG GmbH Ergolding	erstellt von CeGIT  Ekici	geprüft von	Erstellungsdatum 22.04.2024	Format A4-H Maßstab ohne
	Zugehörigkeit Planfeststellungsunterlage				Ausgabedatum 20.09.2024
	Dokumentenart		Status Freigegeben		
	Titel Mastprinzipzeichnung D-2-T-2019.1 Masttype T2			Objekt LH-08-B172 (Abschnitt C) Fremdnummer	
			Blatt 08/20		

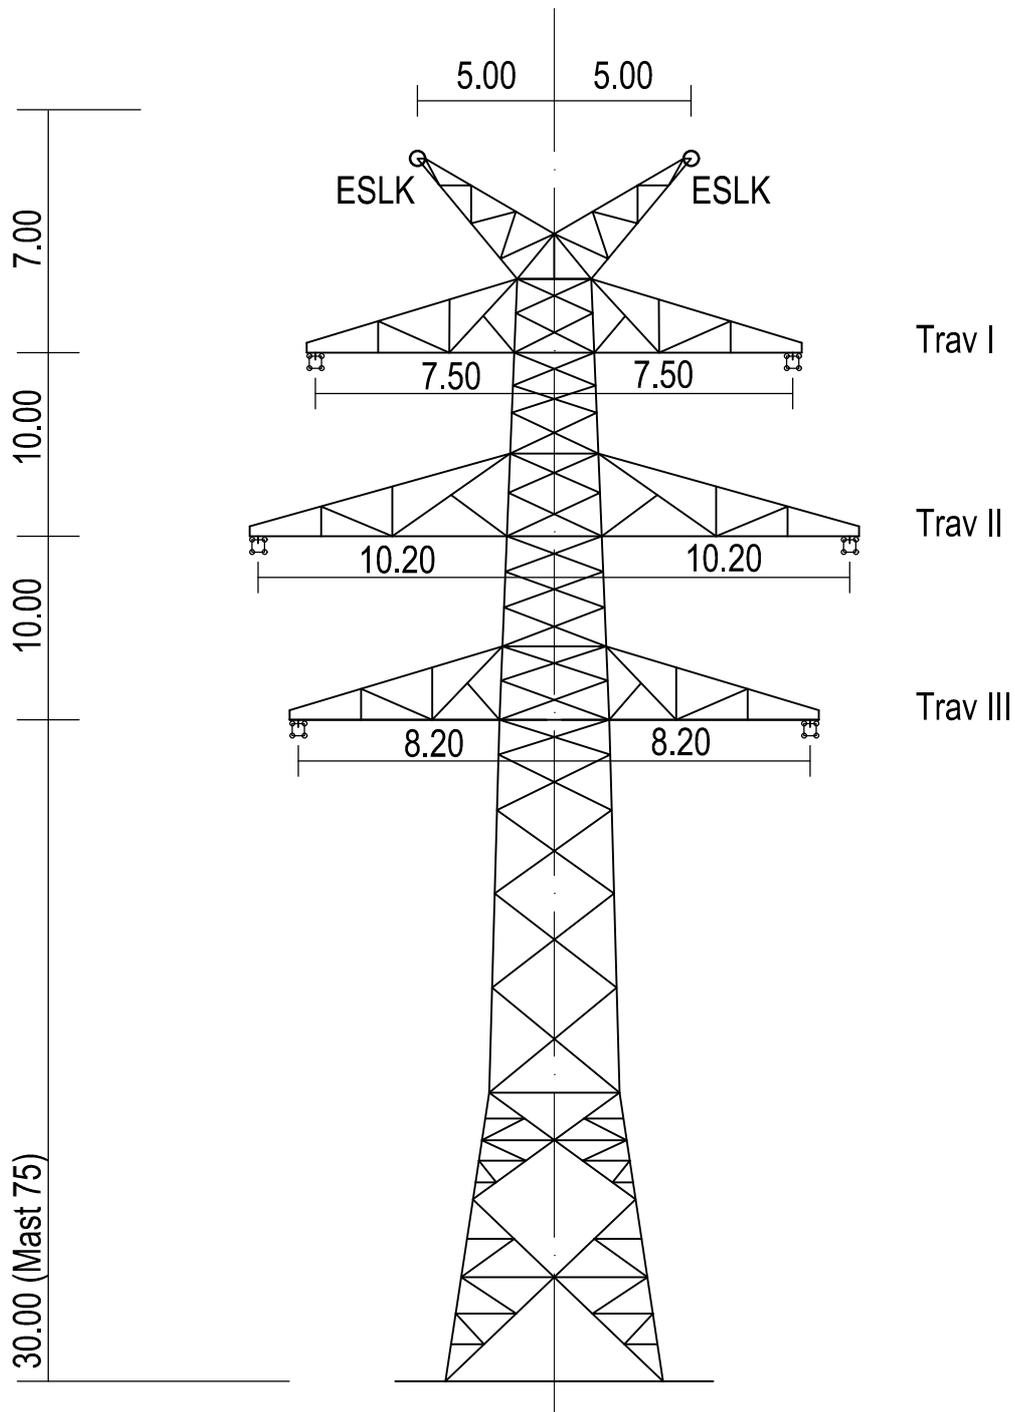


Mast Nr. 75

 Aufgestellt : Bayreuth TenneT TSO GmbH	Techn. Referenz SPIE SAG GmbH Ergolding	erstellt von CeGIT  Ekici	geprüft von	Erstelldatum 22.04.2024	Format A4-H
	Zugehörigkeit Planfeststellungsunterlage				Maßstab ohne
11.10.2024 gez. i.V. J. Gotzler gez. i.V. A. Junginger	Dokumentenart		Status Freigegeben		Ausgabedatum 20.09.2024
Titel Mastprinzipzeichnung D-2-T-2019.1 Masttype WA160			Objekt LH-08-B172 (Abschnitt C)		Fremdnummer
					Blatt 09/20

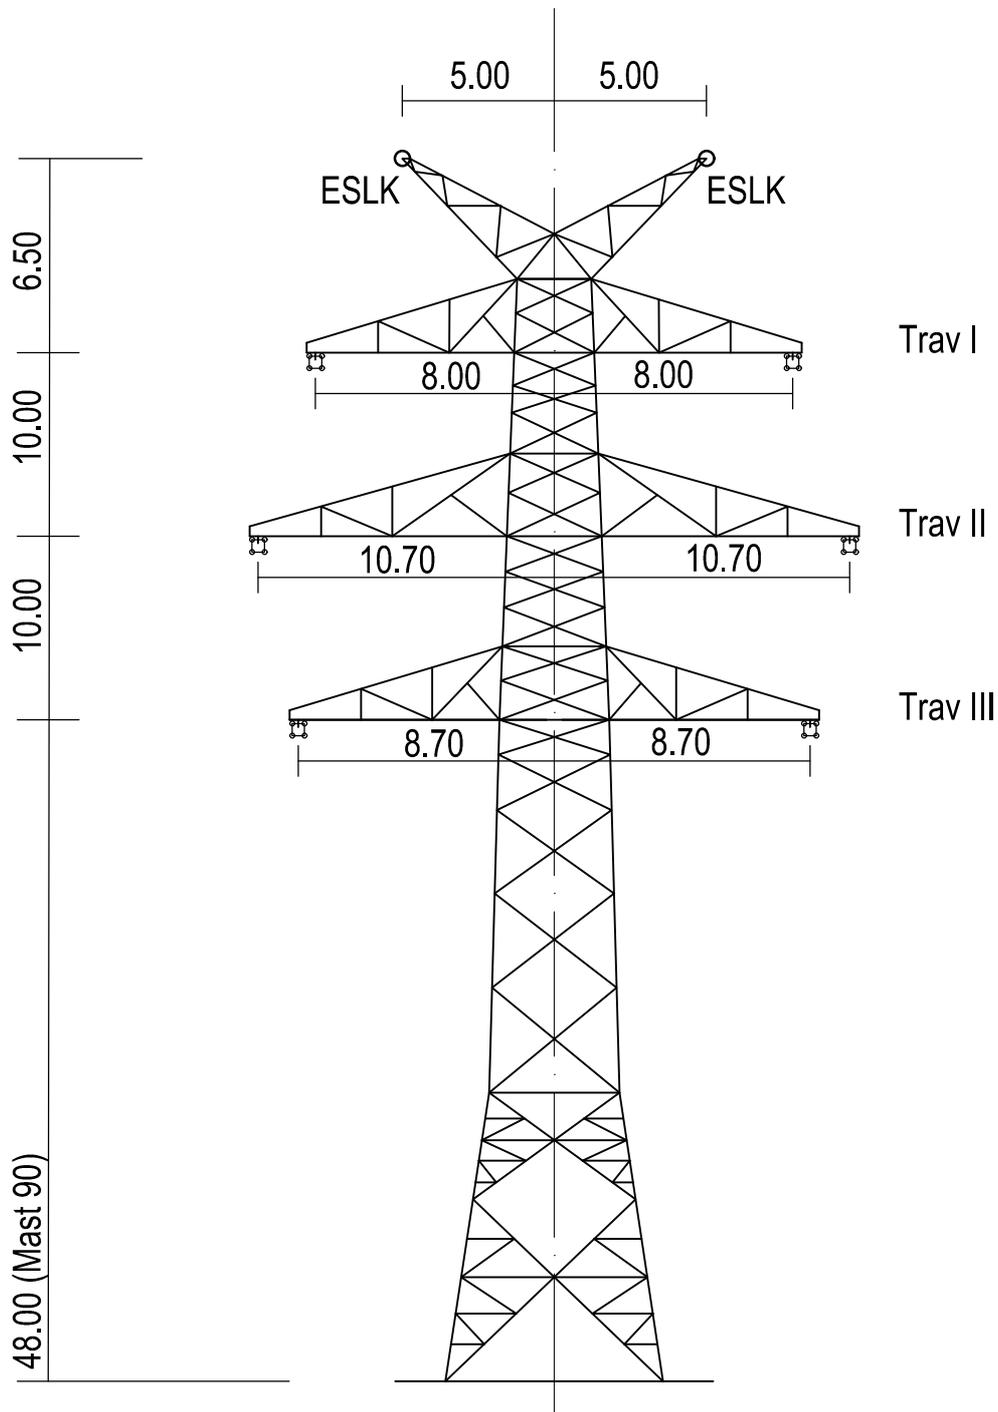


Mast Nr. 90

 Aufgestellt : Bayreuth TenneT TSO GmbH 11.10.2024 gez. i.V. J. Gotzler gez. i.V. A. Junginger	Techn. Referenz SPIE SAG GmbH Ergolding	erstellt von CeGIT  Ekici	geprüft von	Erstellungsdatum 22.04.2024	Format A4-H Maßstab ohne
	Zugehörigkeit Planfeststellungsunterlage				Ausgabedatum 20.09.2024
	Dokumentenart		Status Freigegeben		
	Titel Mastprinzipzeichnung D-2-T-2019.1 Masttype WA140		Objekt LH-08-B172 (Abschnitt C)		Fremdnummer

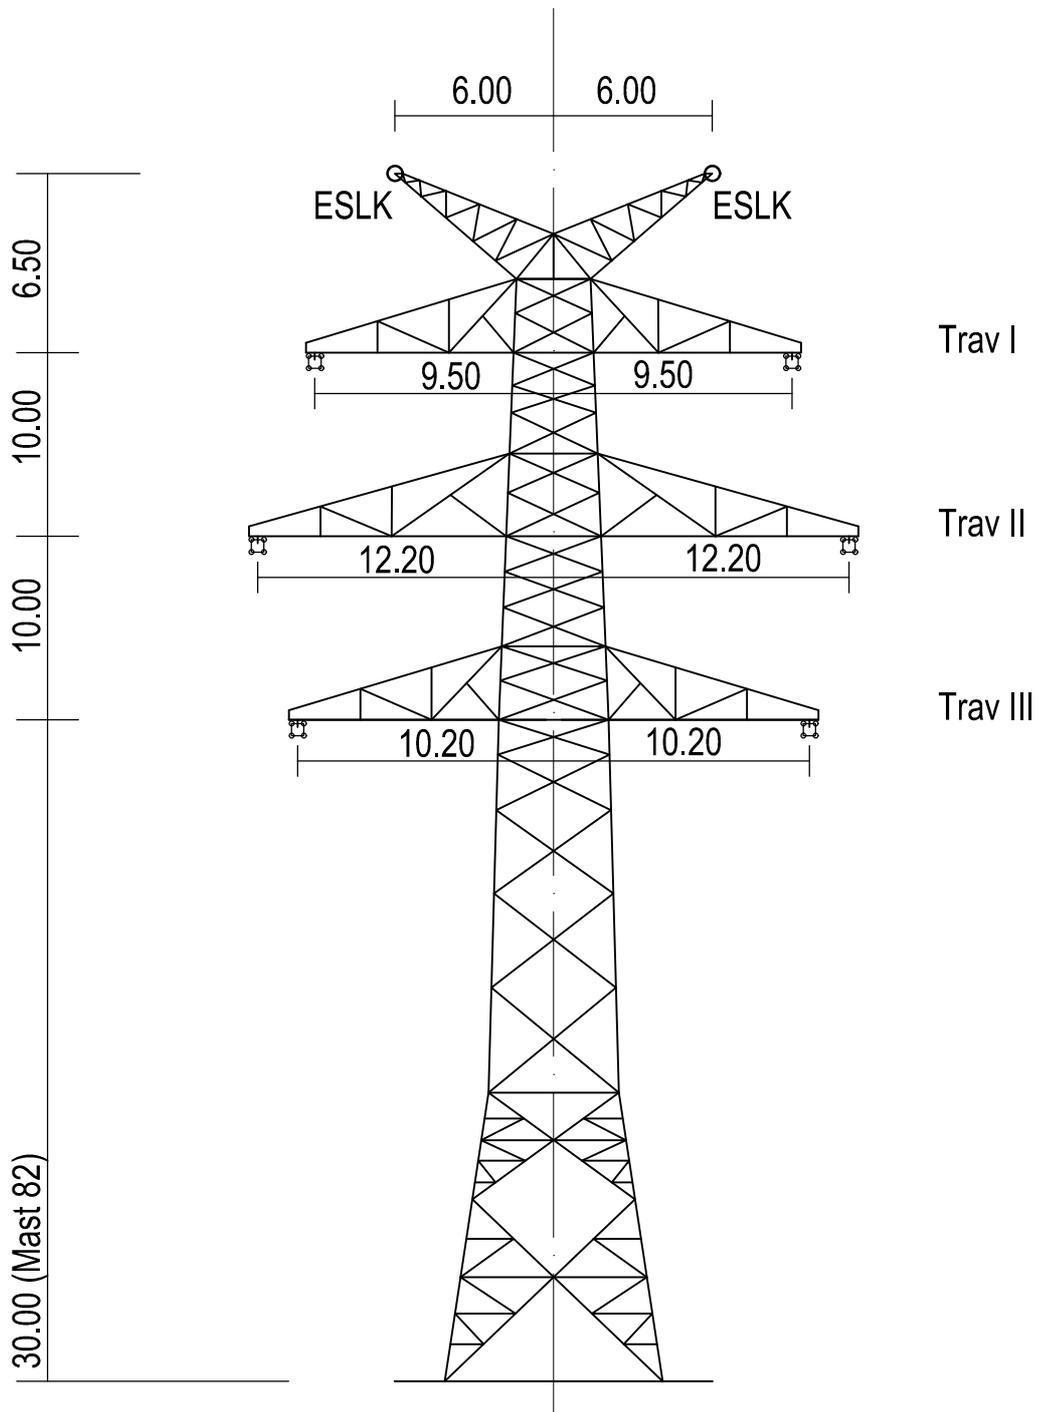


Mast Nr. 82

 Aufgestellt : Bayreuth TenneT TSO GmbH 11.10.2024 gez. i.V. J. Gotzler gez. i.V. A. Junginger	Techn. Referenz SPIE SAG GmbH Ergolding	erstellt von CeGIT  Ekici	geprüft von	Erstellungsdatum 22.04.2024	Format A4-H Maßstab ohne
	Zugehörigkeit Planfeststellungsunterlage				Ausgabedatum 20.09.2024
	Dokumentenart		Status Freigegeben		
	Titel Mastprinzipzeichnung D-2-T-2019.1 Masttype WA120			Objekt LH-08-B172 (Abschnitt C) Fremdnummer	
			Blatt 11 / 20		

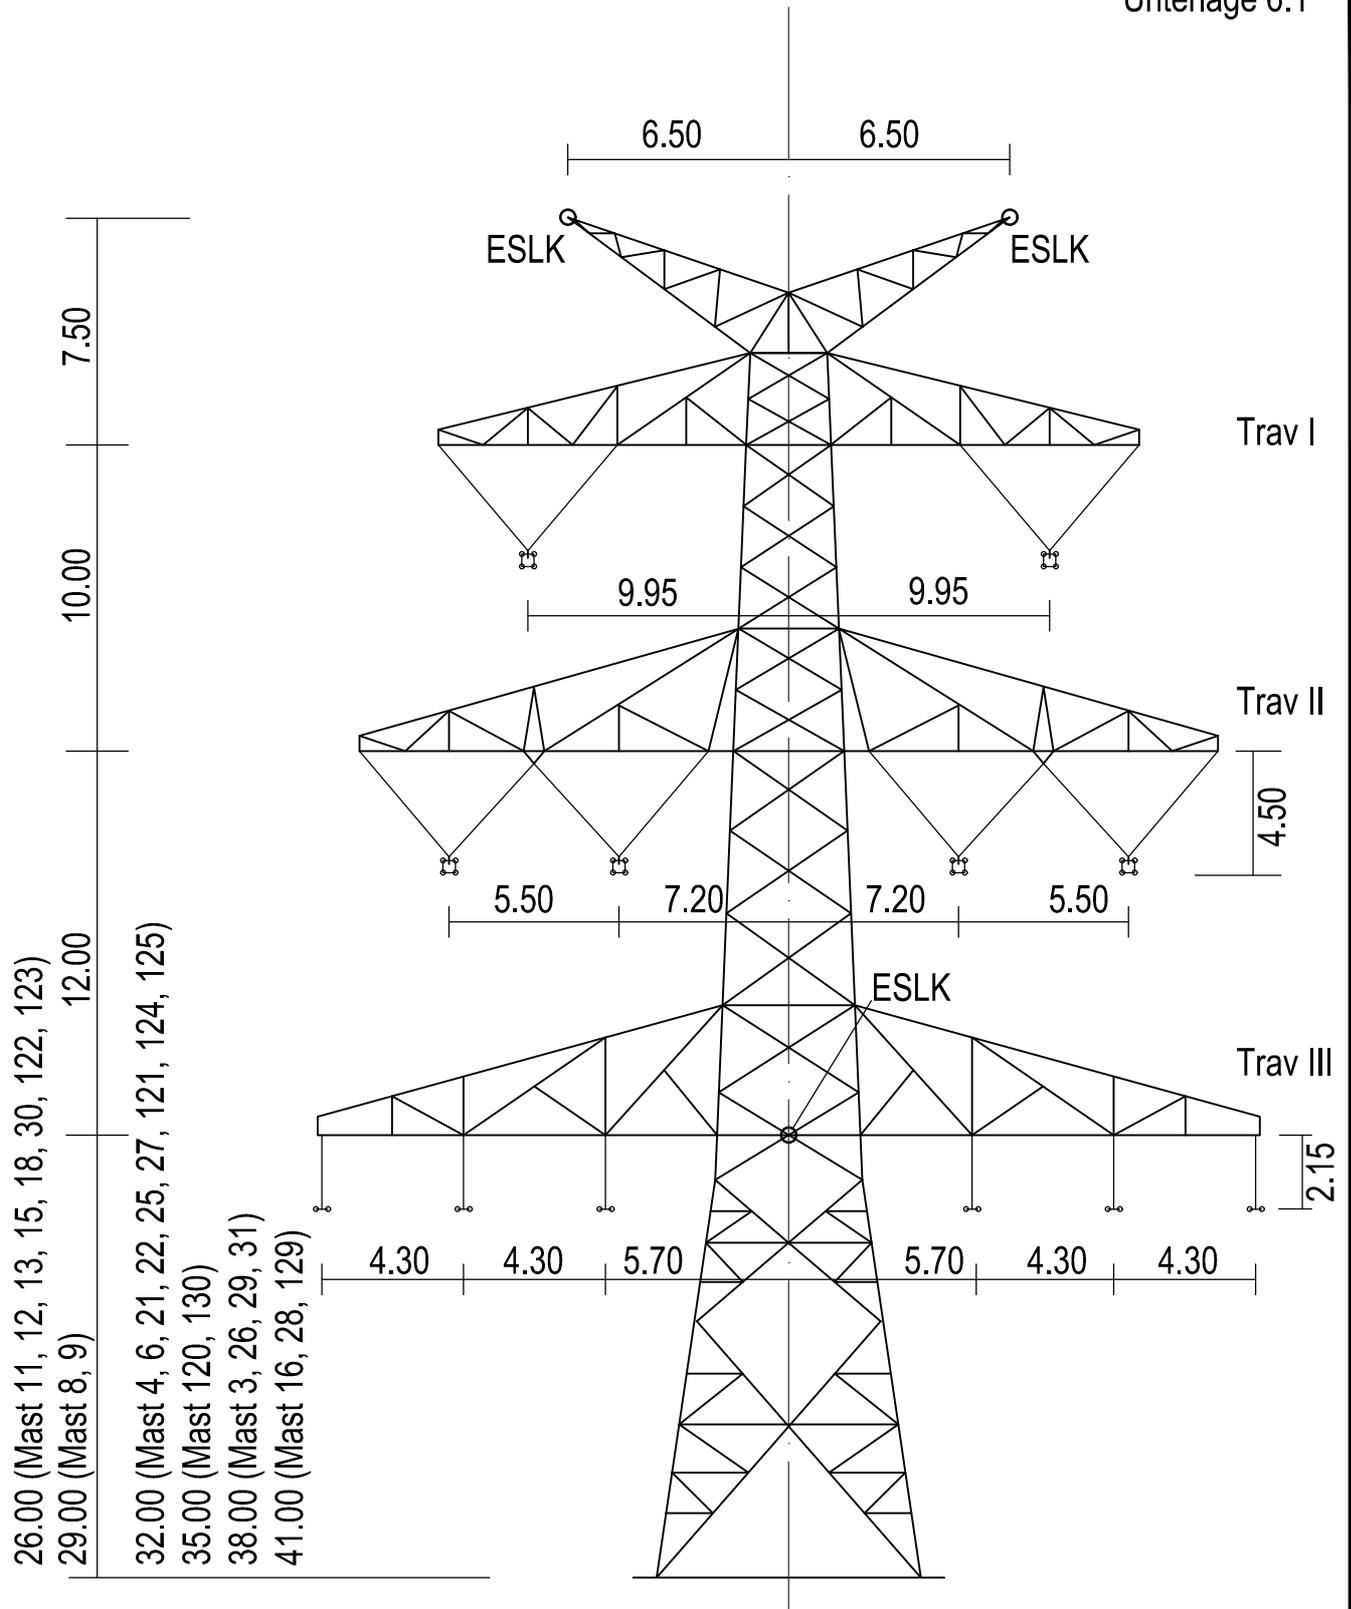


Mast Nr. 3, 4, 6, 8, 9, 11, 12, 13, 15, 16, 18, 21, 22, 25, 26, 27, 28, 29, 30, 31, 120, 121, 122, 123, 124, 125, 129, 130

 Aufgestellt : Bayreuth 11.10.2024 Tennet TSO GmbH	Techn. Referenz SPIE SAG GmbH Ergolding	erstellt von CeGIT  Ekici	geprüft von	Erstelldatum 22.04.2024	Format A4-H	
	Zugehörigkeit Planfeststellungsunterlage				Maßstab ohne	
	Dokumentenart			Status Freigegeben		Ausgabedatum 20.09.2024
	Titel Mastprinzipzeichnung DA-4-DE-2018.1 Masttype T1			Objekt LH-08-B172 (Abschnitt C)		Blatt 12/20
gez. i.V. J. Gotzler		gez. i.V. A. Junginger		Fremdnummer		

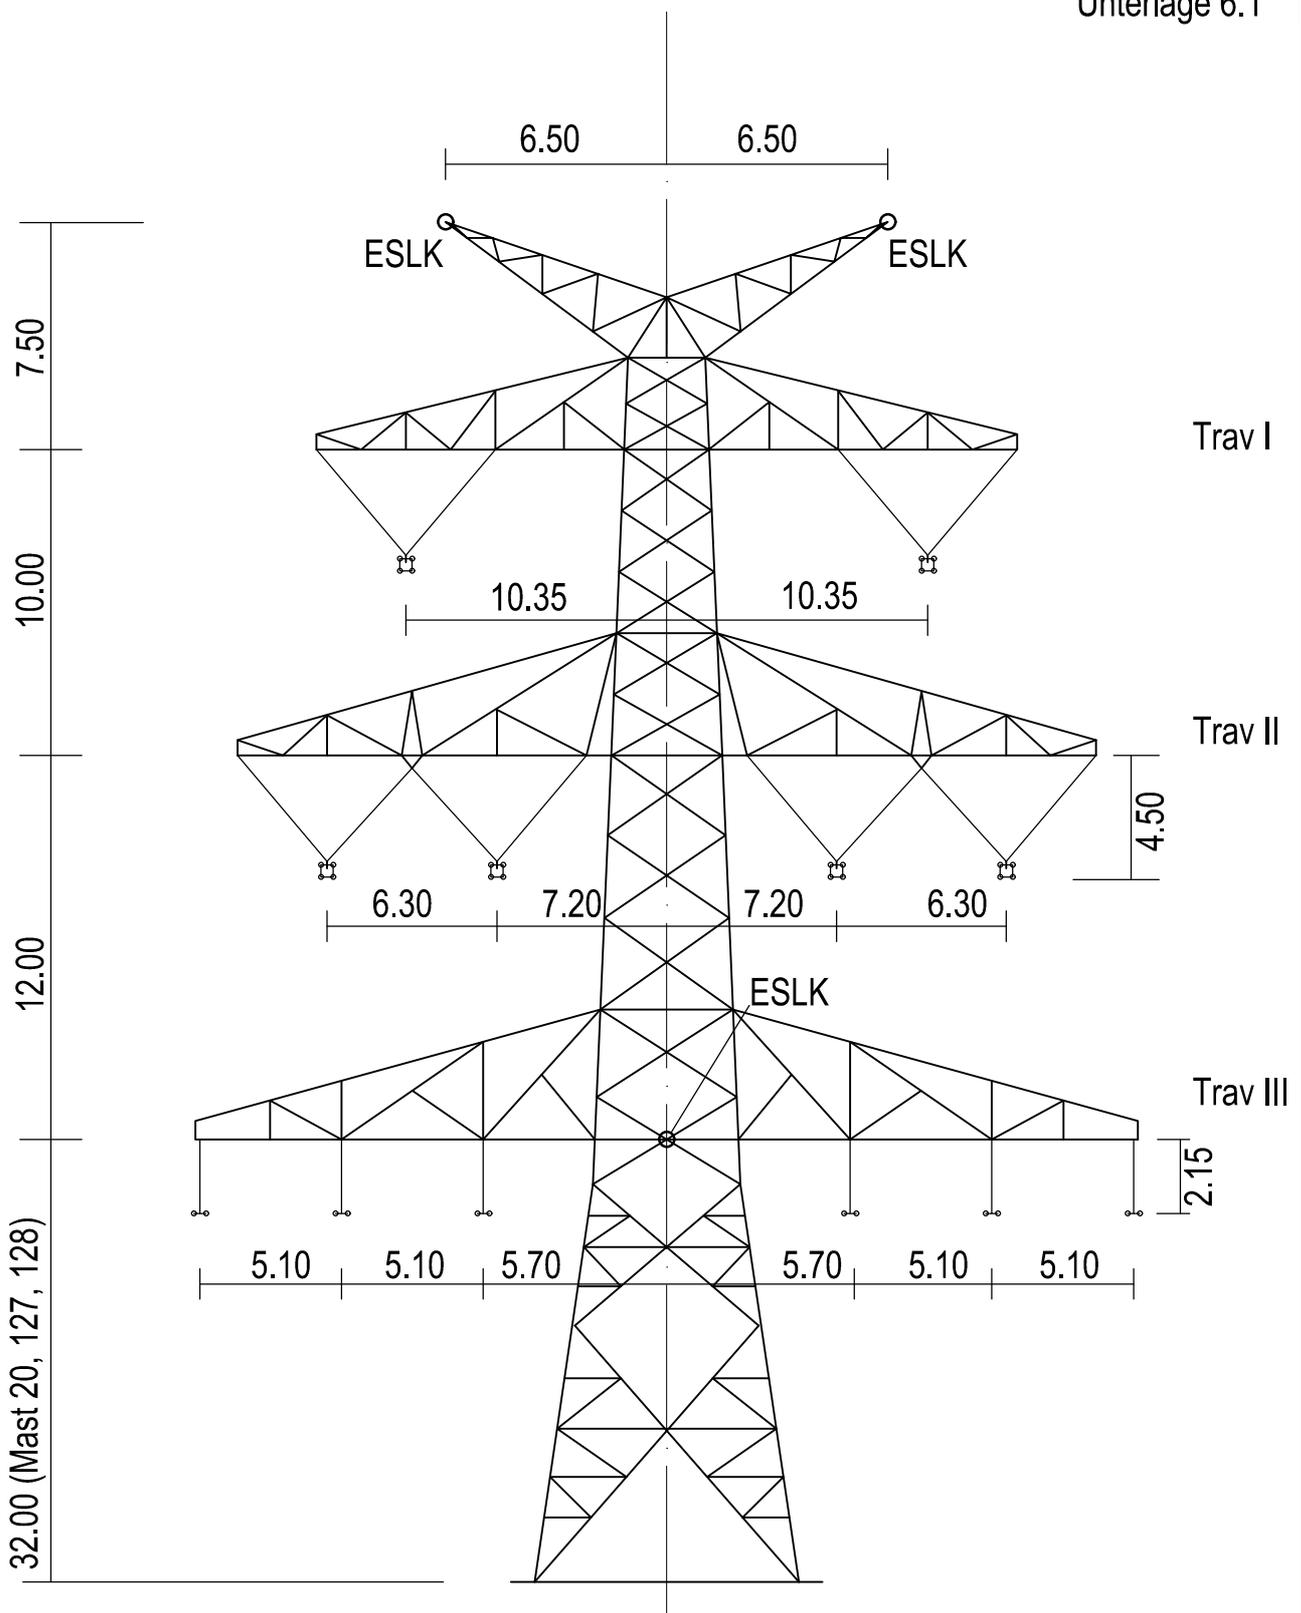


Mast Nr. 20, 127, 128

 Aufgestellt : Bayreuth TenneT TSO GmbH 11.10.2024	Techn. Referenz SPIE SAG GmbH Ergolding	erstellt von CeGIT  Ekici	geprüft von	Erstelldatum 22.04.2024	Format A4-H
	Zugehörigkeit Planfeststellungsunterlage				Maßstab ohne
Dokumentenart		Status Freigegeben			
Titel Mastprinzipzeichnung DA-4-DE-2018.1 Masttype T2		Objekt LH-08-B172 (Abschnitt C)		Fremdnummer	
gez. i.V. J. Gotzler		gez. i.V. A. Junginger		Blatt 13/20	

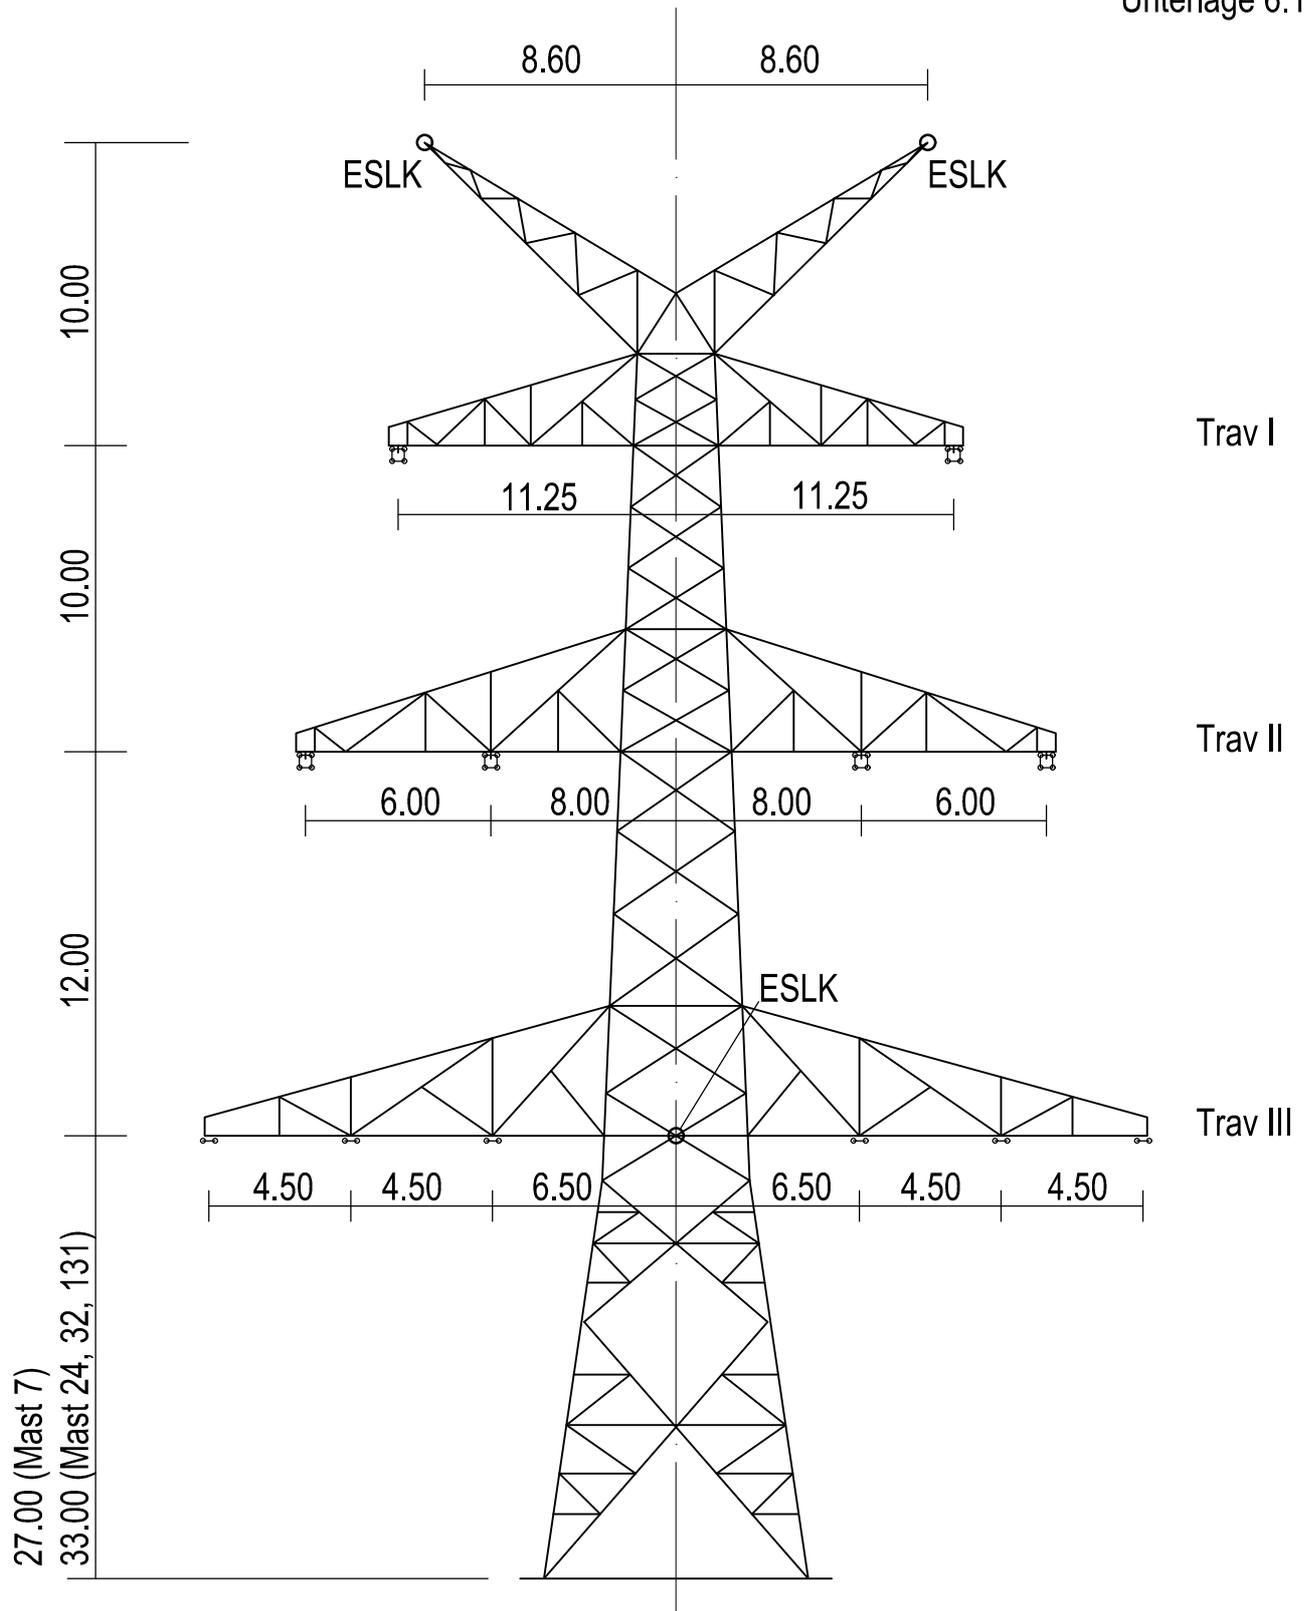


Mast Nr. 7, 24, 32, 131

 Aufgestellt : Bayreuth TenneT TSO GmbH 11.10.2024	Techn. Referenz SPIE SAG GmbH Ergolding	erstellt von CeGIT  Ekici	geprüft von	Erstelldatum 22.04.2024	Format A4-H
	Zugehörigkeit Planfeststellungsunterlage				Maßstab ohne
Dokumentenart			Status Freigegeben		Ausgabedatum 20.09.2024
Titel Mastprinzipzeichnung DA-4-DE-2018.1 Masttype WA160		Objekt LH-08-B172 (Abschnitt C)			Blatt 14/20
gez. i.V. J. Gotzler		Fremddnummer		Blatt	
gez. i.V. A. Junginger					

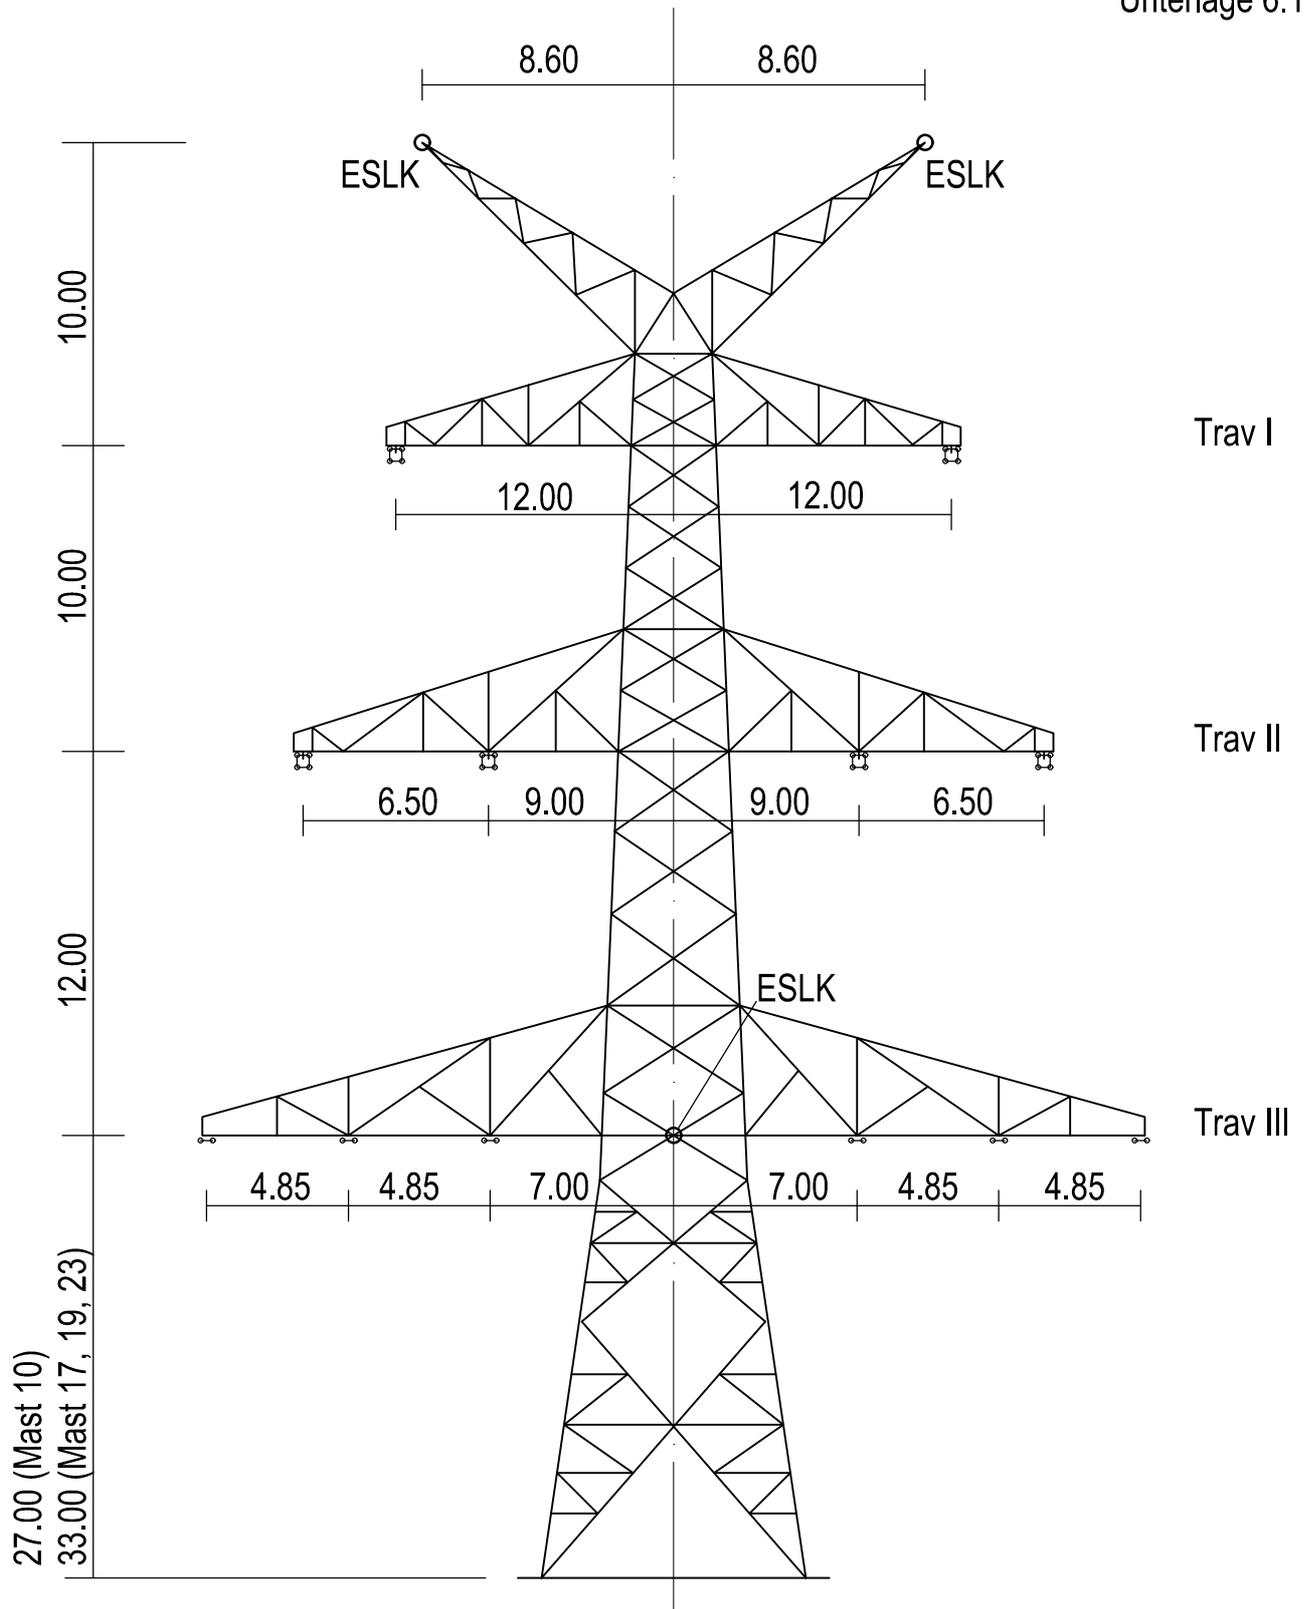


Mast Nr. 10, 17, 19, 23

 Aufgestellt : Bayreuth TenneT TSO GmbH 11.10.2024	Techn. Referenz SPIE SAG GmbH Ergolding	erstellt von CeGIT  Ekici	geprüft von	Erstelldatum 22.04.2024	Format A4-H
	Zugehörigkeit Planfeststellungsunterlage				Maßstab ohne
Dokumentenart			Status Freigegeben		Ausgabedatum 20.09.2024
Titel Mastprinzipzeichnung DA-4-DE-2018.1 Masttype WA140		Objekt LH-08-B172 (Abschnitt C)			Blatt 15/20
gez. i.V. J. Gotzler		Fremddnummer			
gez. i.V. A. Junginger					

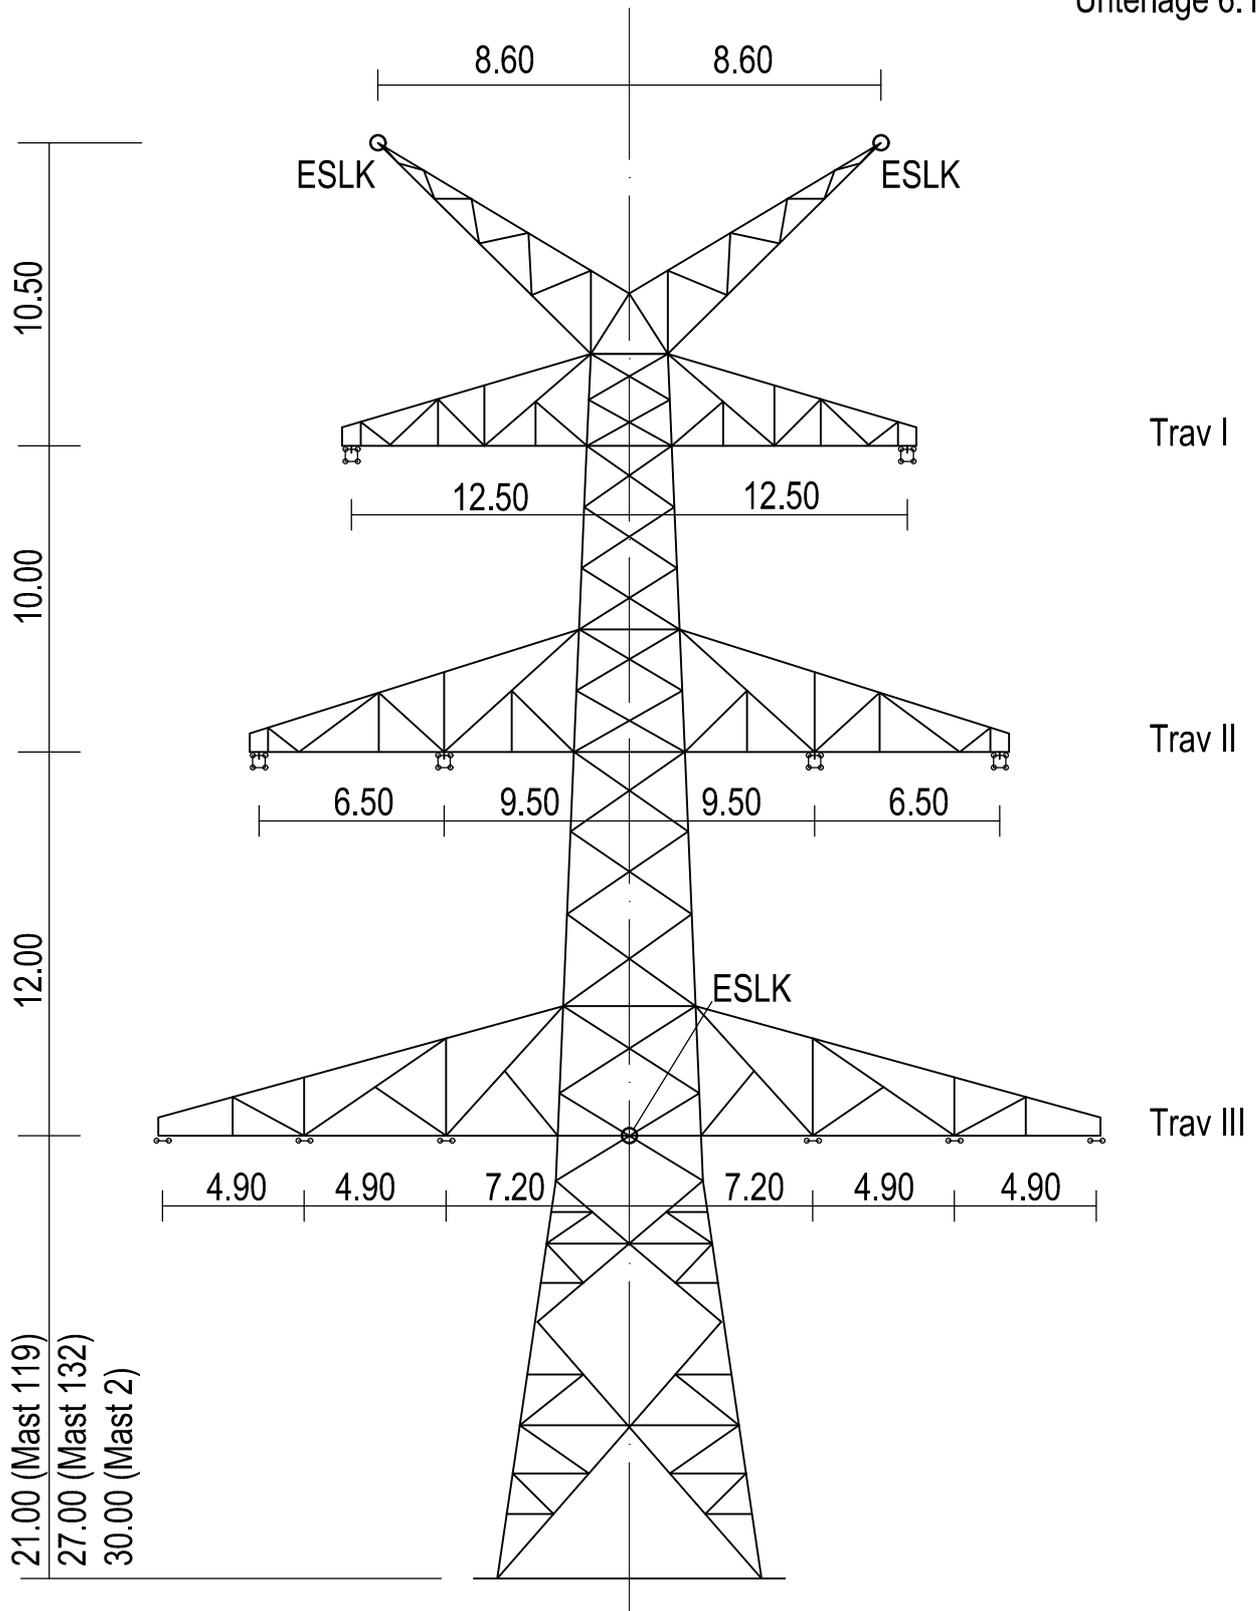


Mast Nr. 2, 119, 132

 Aufgestellt : Bayreuth TenneT TSO GmbH 11.10.2024 gez. i.V. J. Gotzler gez. i.V. A. Junginger	Techn. Referenz SPIE SAG GmbH Ergolding	erstellt von CeGIT  Ekici	geprüft von	Erstelldatum 22.04.2024	Format A4-H Maßstab ohne
	Zugehörigkeit Planfeststellungsunterlage				Ausgabedatum 20.09.2024
	Dokumentenart		Status Freigegeben		
	Titel Mastprinzipzeichnung DA-4-DE-2018.1 Masttype WE WAdiff 140		Objekt LH-08-B172 (Abschnitt C)		Fremdnummer

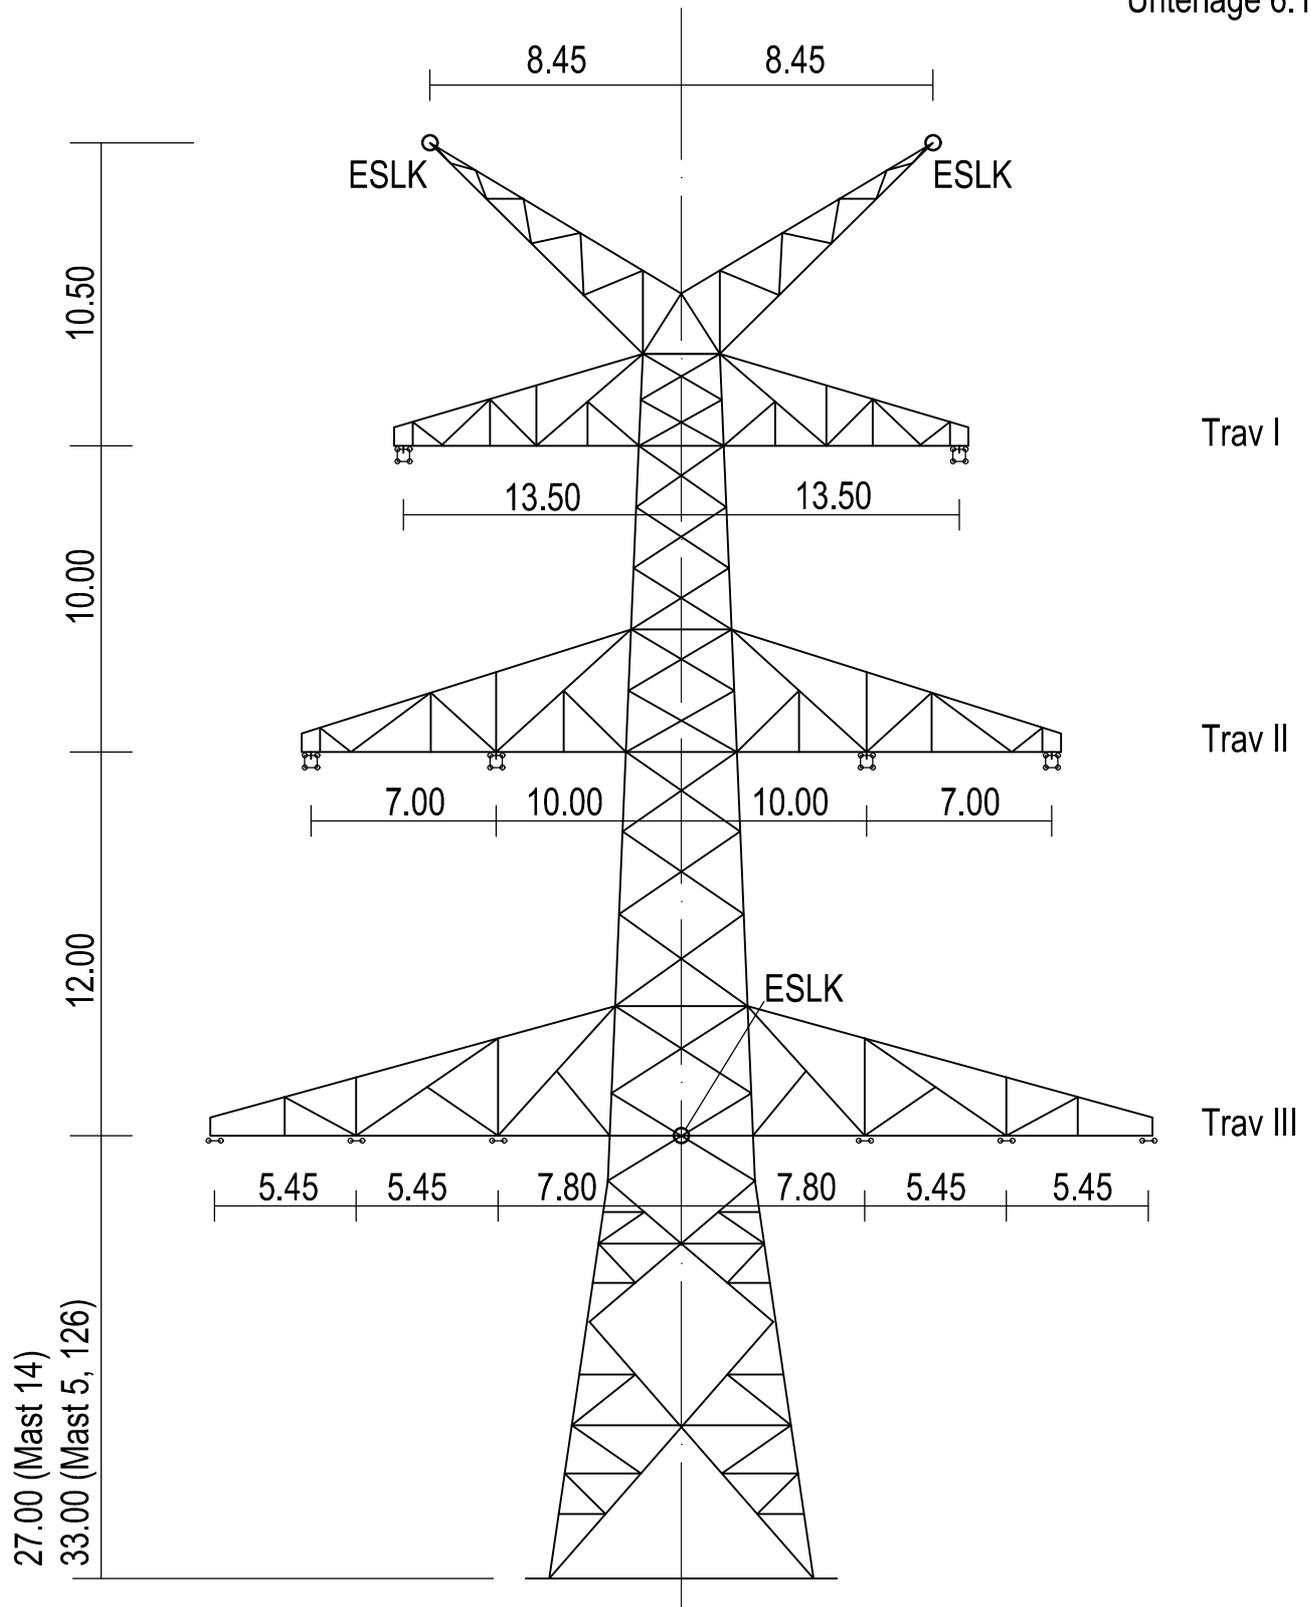

Mast Nr. 5, 14, 126


 Aufgestellt : Bayreuth TenneT TSO GmbH 11.10.2024 gez. i.V. J. Gotzler gez. i.V. A. Junginger	Techn. Referenz SPIE SAG GmbH Ergolding	erstellt von CeGIT  Ekici	geprüft von	Erstelldatum 22.04.2024	Format A4-H Maßstab ohne
	Zugehörigkeit Planfeststellungsunterlage				Ausgabedatum 20.09.2024
	Dokumentenart		Status Freigegeben		
	Titel Mastprinzipzeichnung DA-4-DE-2018.1 Masttype WA120		Objekt LH-08-B172 (Abschnitt C)		Fremdnummer Blatt 17 / 20

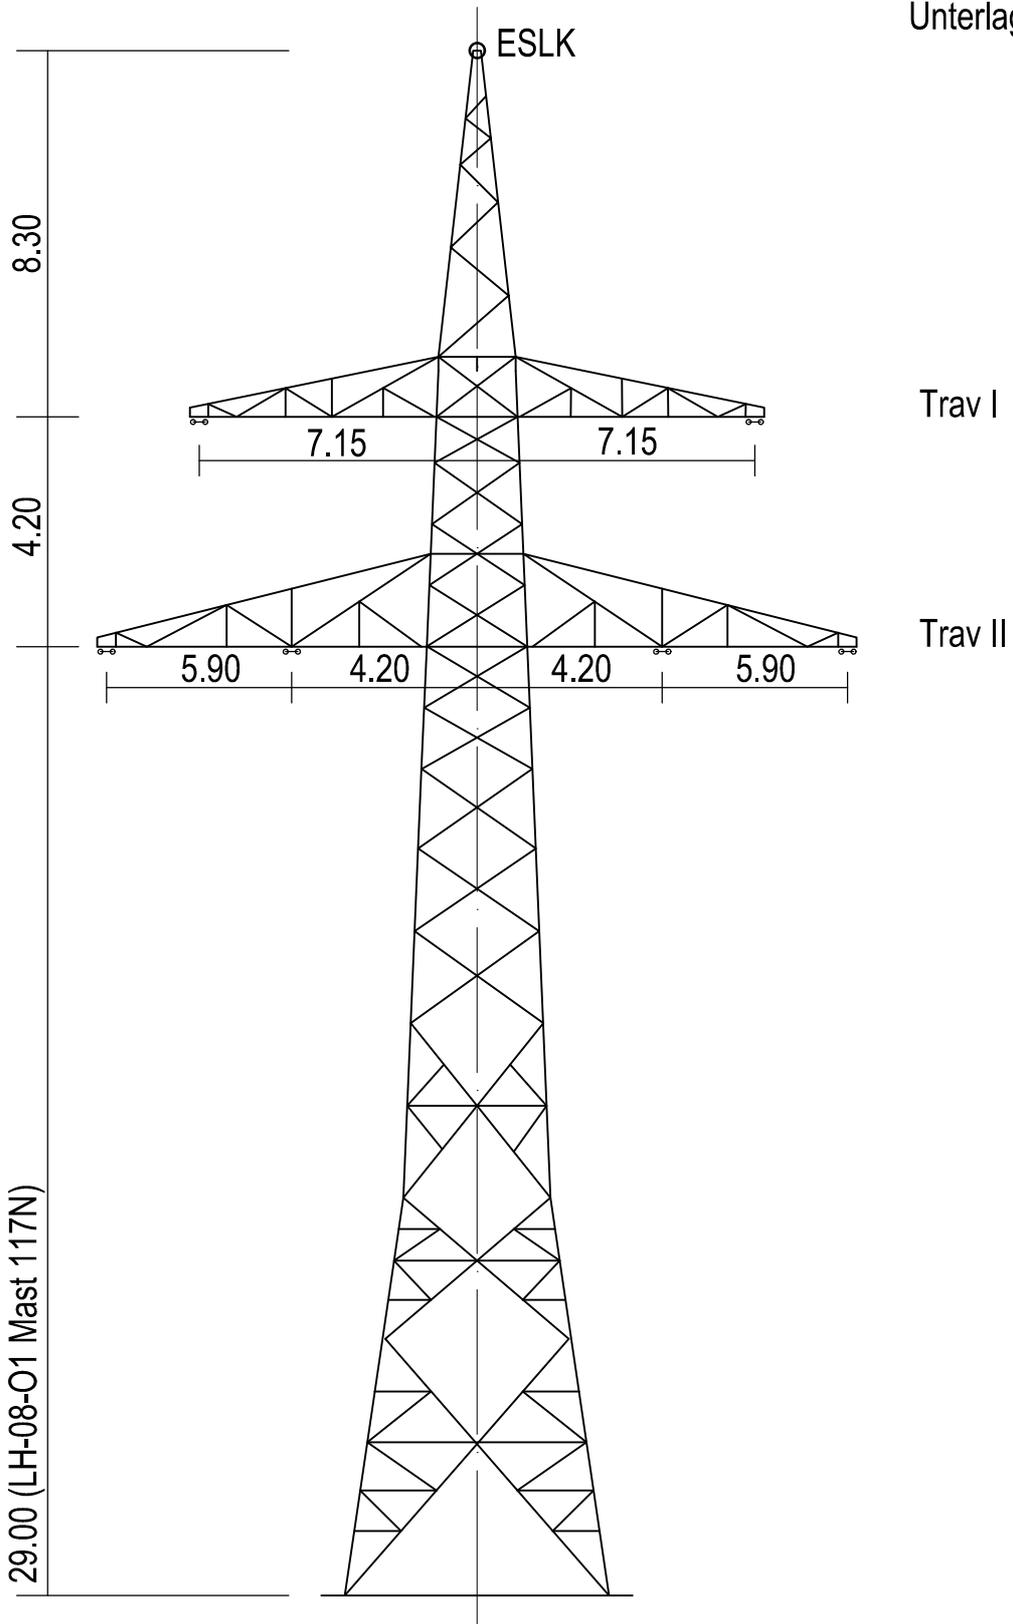

19.00 (LH-08-O2 Mast 1N O2)
 25.00 (LH-08-O2 Mast 48N)
 29.00 (LH-08-O1 Mast 117N)

LH-08-O2 Mast Nr. 1N, 48N / LH-08-O1 Mast Nr.117N



 Aufgestellt : Bayreuth 11.10.2024 TenneT TSO GmbH gez. i.V. J. Gotzler gez. i.V. A. Junginger	Techn. Referenz SPIE SAG GmbH Ergolding	erstellt von CeGIT  Ekici	geprüft von	Erstellungsdatum 22.04.2024	Format A4-H Maßstab ohne
	Zugehörigkeit Planfeststellungsunterlage				Ausgabedatum 23.09.2024
	Dokumentenart		Status Freigegeben		
	Titel Mastprinzipzeichnung A-2-D-2004.4 Masttype WE WAdiff 100		Objekt LH-08-B172 (Abschnitt C)		Fremdnummer

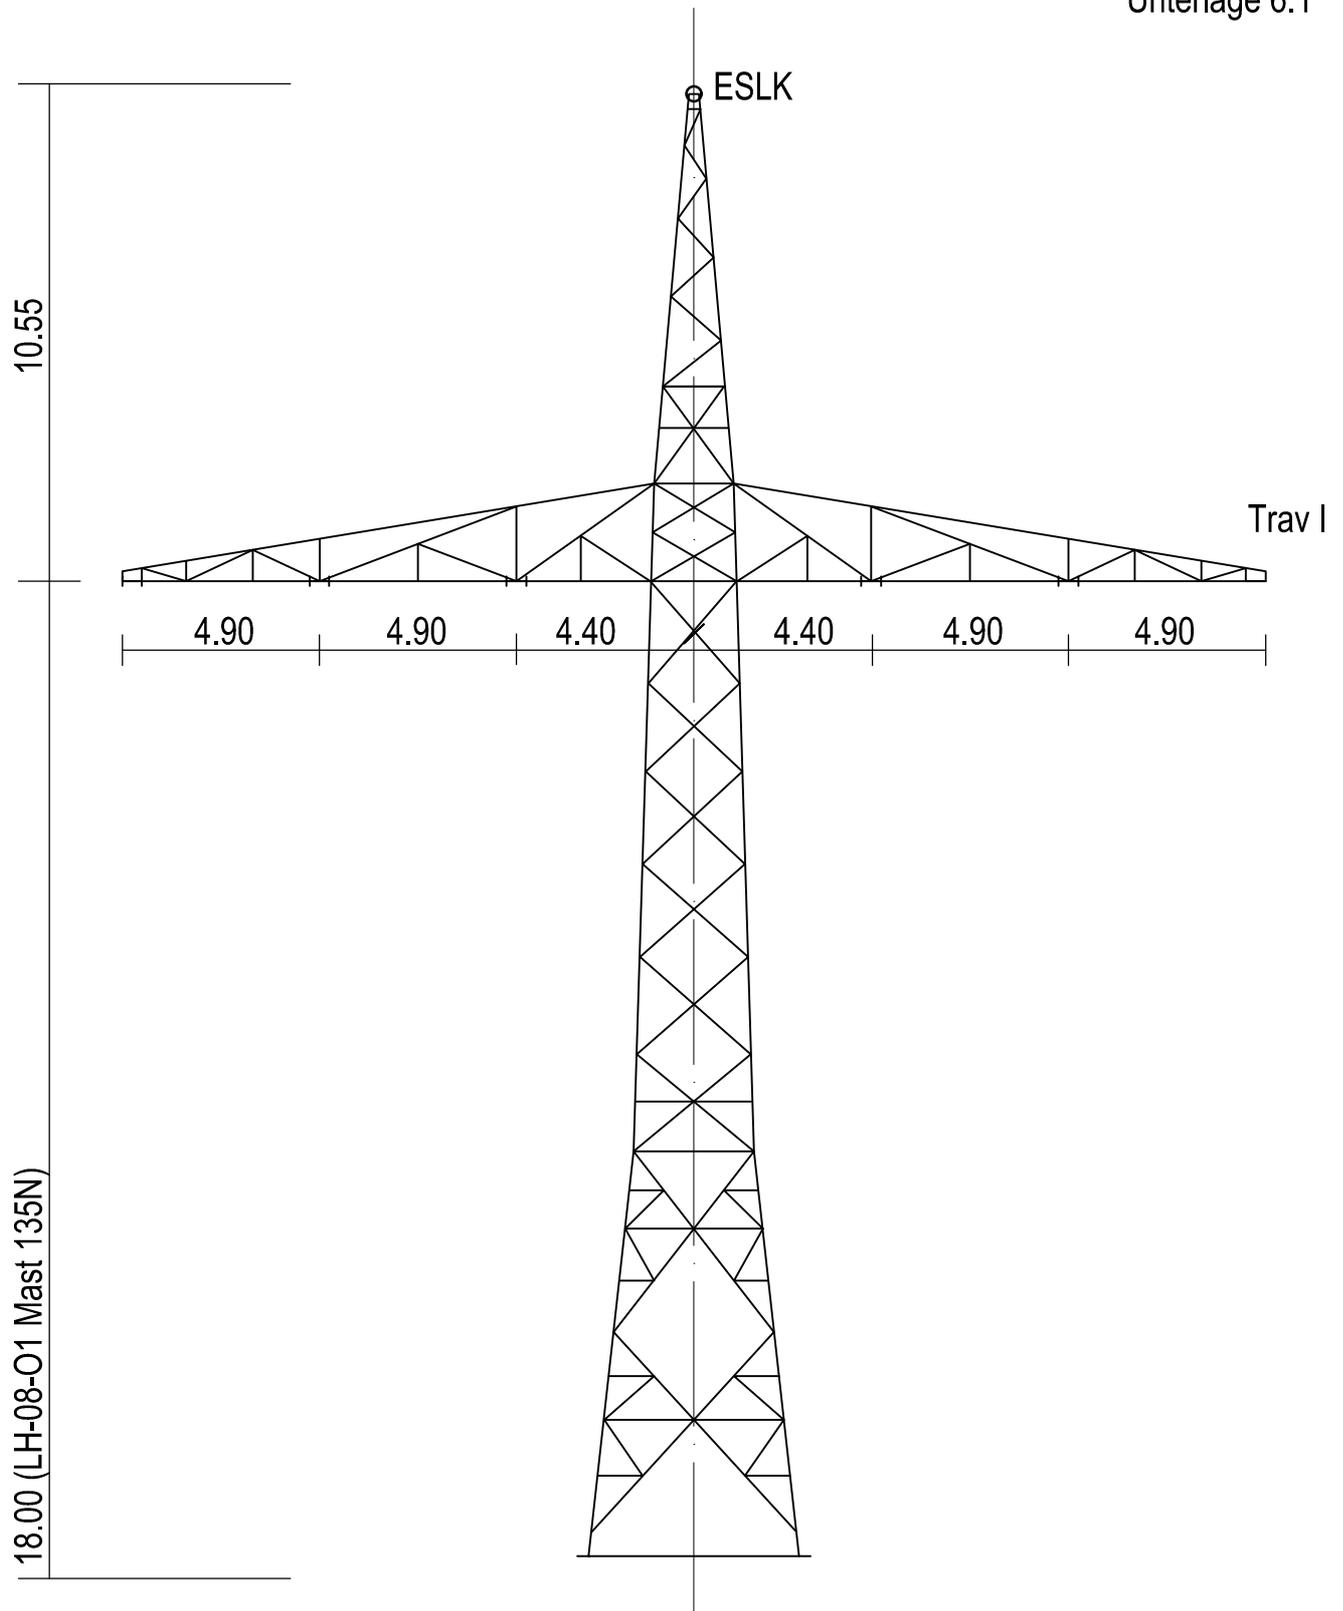

LH-08-O1 Mast Nr. 135N

 Aufgestellt : Bayreuth 11.10.2024 TenneT TSO GmbH gez. i.V. J. Gotzler gez. i.V. A. Junginger	Techn. Referenz SPIE SAG GmbH Ergolding	erstellt von CeGIT  Ekici	geprüft von	Erstellungsdatum 22.04.2024	Format A4-H Maßstab ohne
	Zugehörigkeit Planfeststellungsunterlage				Ausgabedatum 23.09.2024
	Dokumentenart		Status Freigegeben		
	Titel Mastprinzipzeichnung A-2-E-01-2019-42 Masttype WE WAdiff 140		Objekt LH-08-B172 (Abschnitt C)		Fremdnummer

Ansicht um 45° gedreht

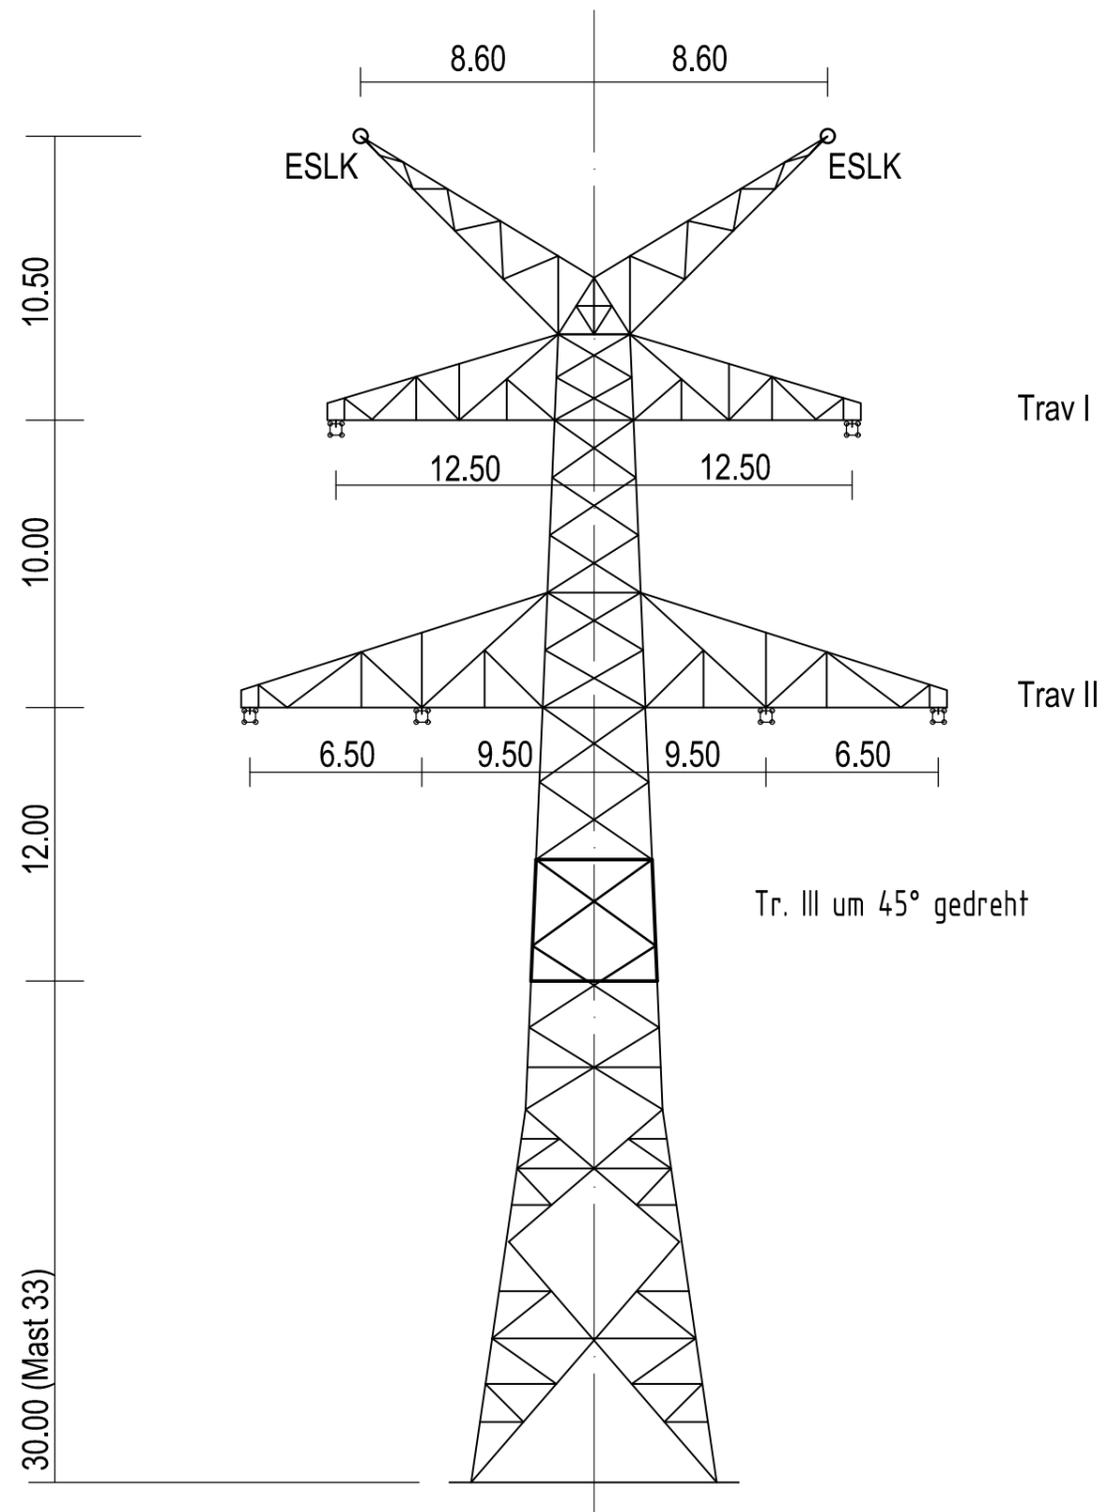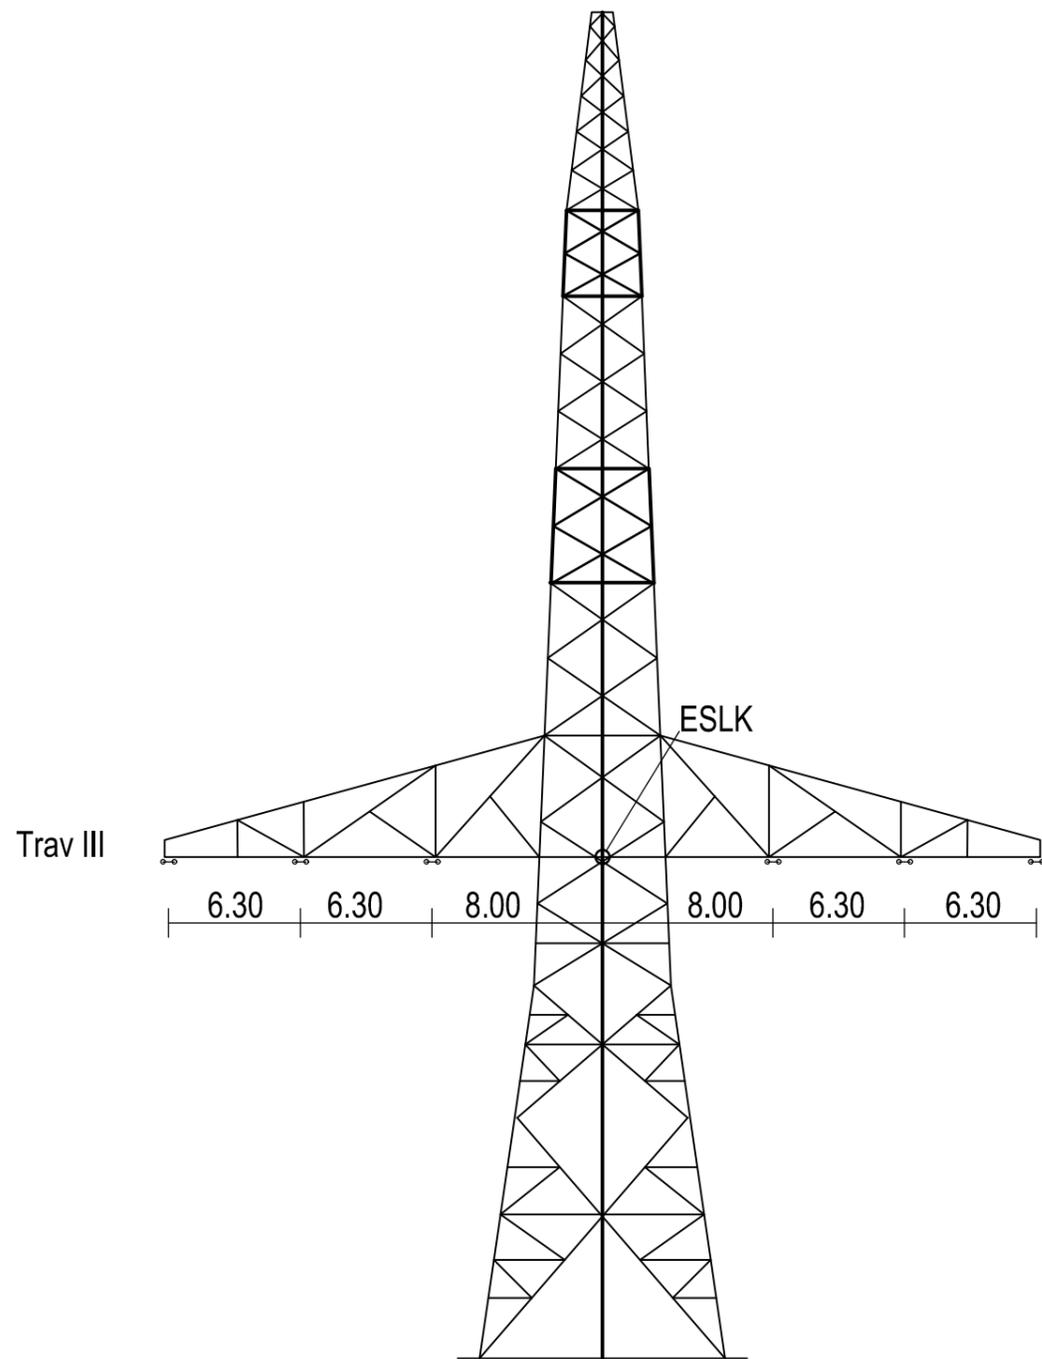

Mast Nr. 33

 Aufgestellt : Bayreuth 11.10.2024 TenneT TSO GmbH gez. i.V. J. Gotzler gez. i.V. A. Junginger	Techn. Referenz SPIE SAG GmbH Ergolding	erstellt von CeGIT SPIE Ekici	geprüft von	Erstelldatum 22.04.2024	Format A4-H Maßstab ohne
	Zugehörigkeit Planfeststellungsunterlage				Ausgabedatum 20.09.2024
	Dokumentenart		Status Freigegeben		
	Titel Mastprinzipzeichnung DA-4-DE-2018.1 Masttype WEWAdiff140WAZ-30 (110kV WE100 45°)			Objekt LH-08-B172 (Abschnitt C)	
			Fremdnummer		Blatt 20 / 20