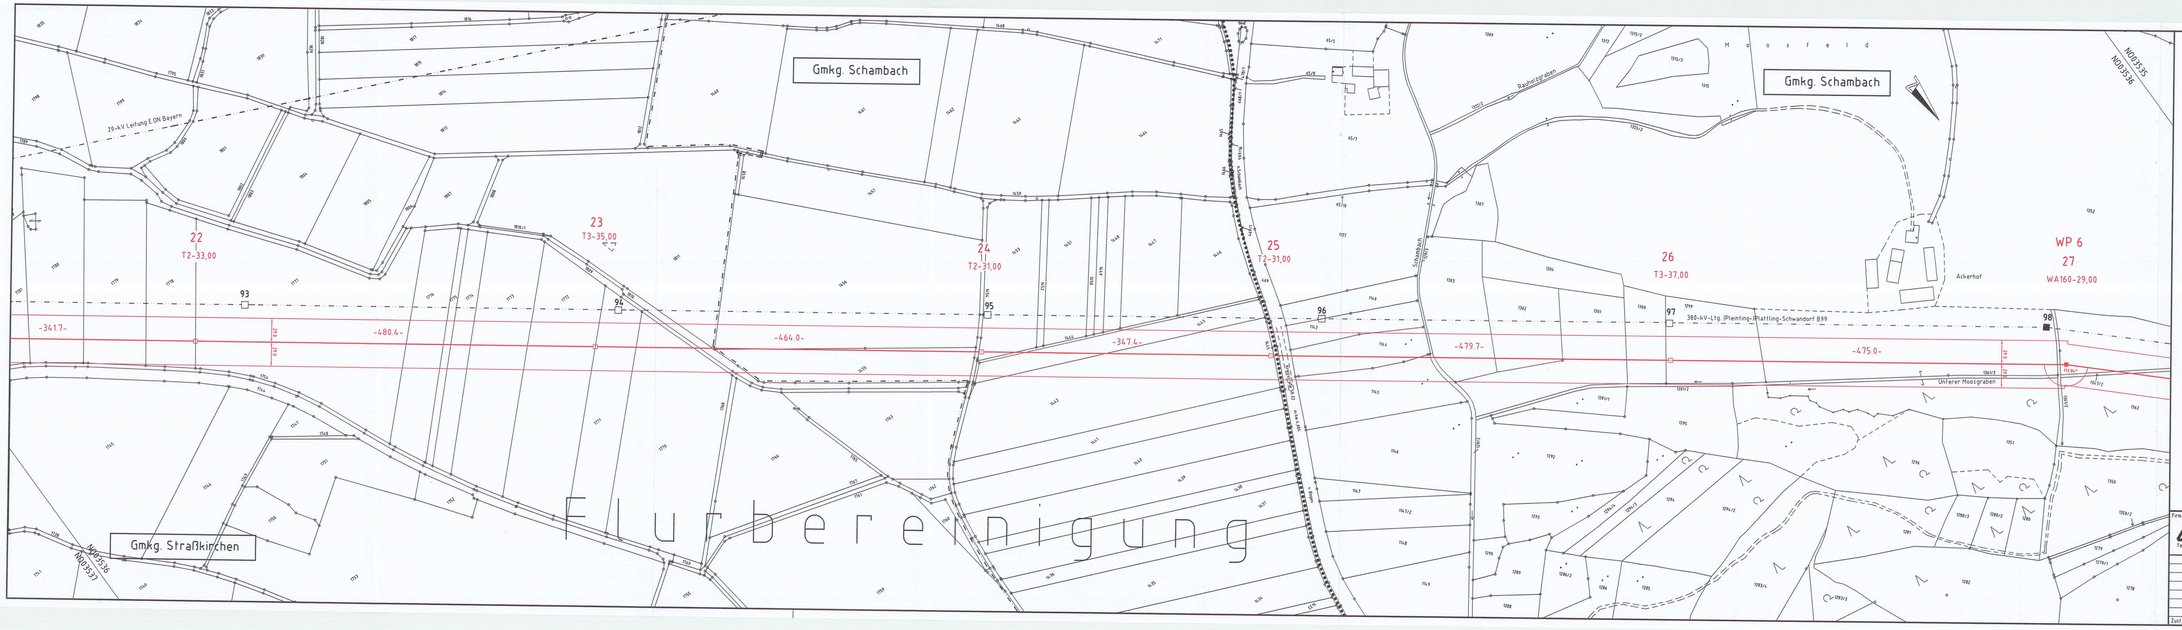

e·on Netz

Blatt 04

062

Planfeststellungsunterlage
Regierung E.ON Netz GmbH
26.07.07

LAGEPLAN

110-kV-Leitung Rottersdorf - Sand

Mast Nr. 22 - Mast Nr. 27

Maßstab 1:2500

Gemarkung	Gemeinde	Landkreis
Straßkirchen Schambach	Straßkirchen Straßkirchen	Straubing - Bogen Straubing - Bogen

Firma: GESELLSCHAFT FÜR ELEKTRISCHE ANLAGEN UND LEITUNGSBAU SÜD GMBH Technikzentrum Abt. Leitungsplanung

Format: | Massstab: 1:2500 | Masseinheit: m

Zugehörigkeit: Rottersdorf - Sand

Benennung: Mast 22 - Mast 27

Bezeichnung: 062

Spannungsebene: 110-kV

Art/Gruppe: D / Lageplan

Zahlstelle/Bl.Nr.: 01 / 04 | 04 Bl

Zustand | Version: 04.05.07

Ident | Ursprungsnummer: -

Datum | Name

Bearb: Balsen

Gepr: 12/2006 Klegel

Eigen-Nr.: ZS-TL-

Zust. | Aenderung | Datum | Name