


Deckblatt

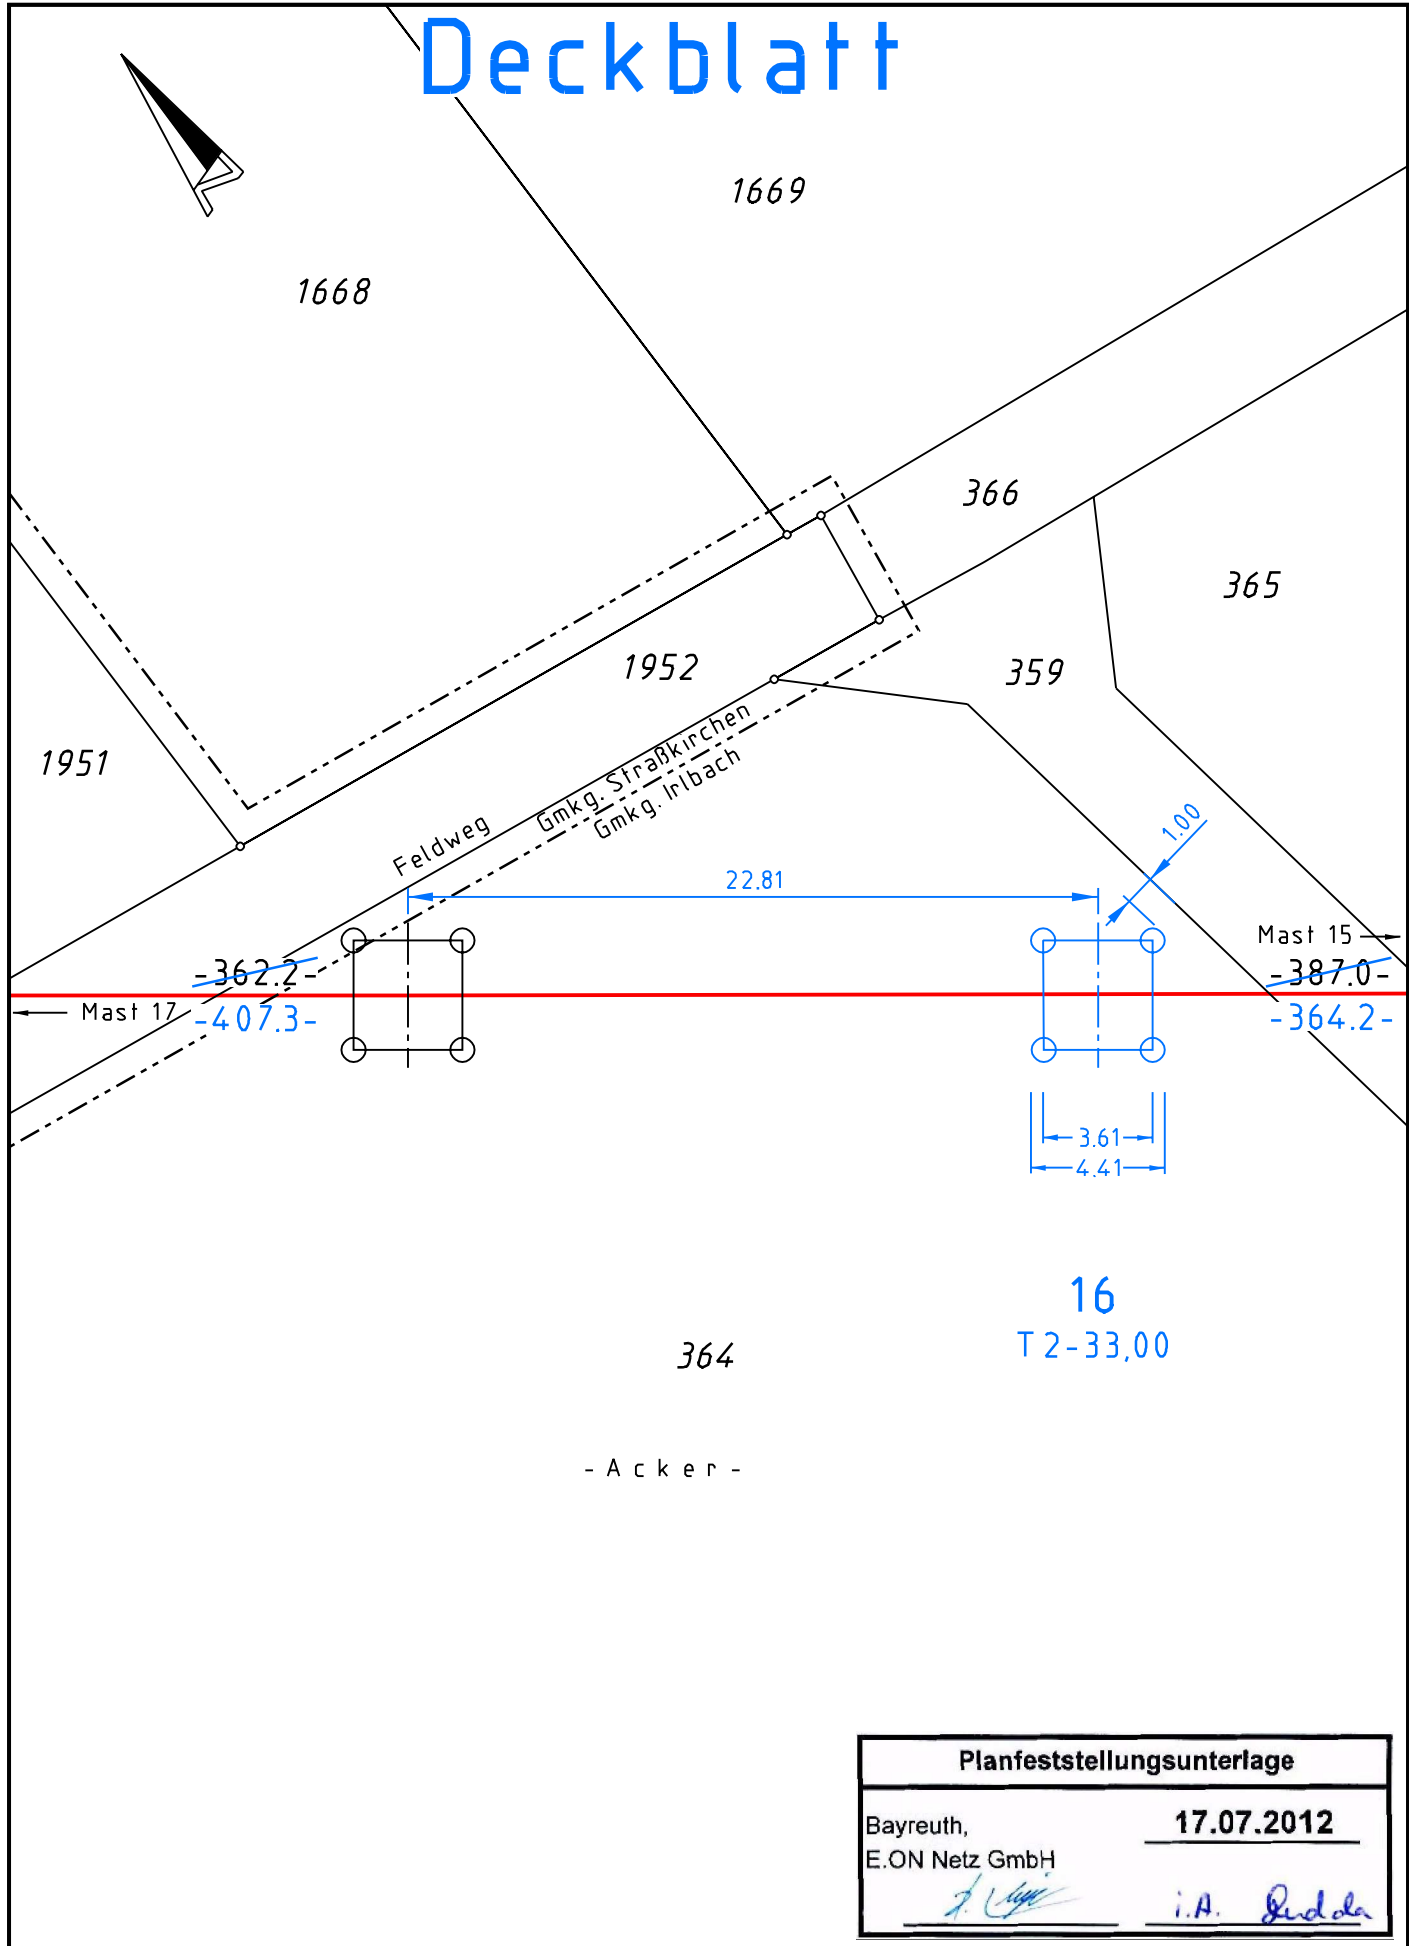

| Planfeststellungsunterlage | |
|-----------------------------|-------------------------|
| Bayreuth, E.ON Netz GmbH | <u>17.07.2012</u> |
| <i>[Signature]</i> | <i>i.A. [Signature]</i> |

Änderung (21.05.2012) : Verschiebung Mast 16 um 22,81 m Richtung Mast 15

| <table border="1"> <tr> <th>Name</th> <th>Datum</th> </tr> <tr> <td>gezeichnet Baisen</td> <td>13.07.06</td> </tr> <tr> <td>geprüft Staatz</td> <td>25.05.12</td> </tr> <tr> <td>geändert Bilobrck</td> <td>21.05.12</td> </tr> </table> | | | Name | Datum | gezeichnet Baisen | 13.07.06 | geprüft Staatz | 25.05.12 | geändert Bilobrck | 21.05.12 | <h2>Maststandortskizze</h2> <p>110-kV-Leitung Rottersdorf - Sand Maststandort Nr. 16</p> | | Maßstab 1:250 | | |
|--|----------|----------|------|-------|--|----------|----------------|----------|-------------------|----------|--|----|---------------|--|--|
| Name | Datum | | | | | | | | | | | | | | |
| gezeichnet Baisen | 13.07.06 | | | | | | | | | | | | | | |
| geprüft Staatz | 25.05.12 | | | | | | | | | | | | | | |
| geändert Bilobrck | 21.05.12 | | | | | | | | | | | | | | |
| | | | | | <table border="1"> <tr> <th>Format</th> <th>Bl.-Nr.</th> <th>Anz. Bl.</th> </tr> <tr> <td>A4</td> <td>16</td> <td>37</td> </tr> </table> | | | Format | Bl.-Nr. | Anz. Bl. | A4 | 16 | 37 | | |
| Format | Bl.-Nr. | Anz. Bl. | | | | | | | | | | | | | |
| A4 | 16 | 37 | | | | | | | | | | | | | |
| | | | | | | | | | | | | | | | |