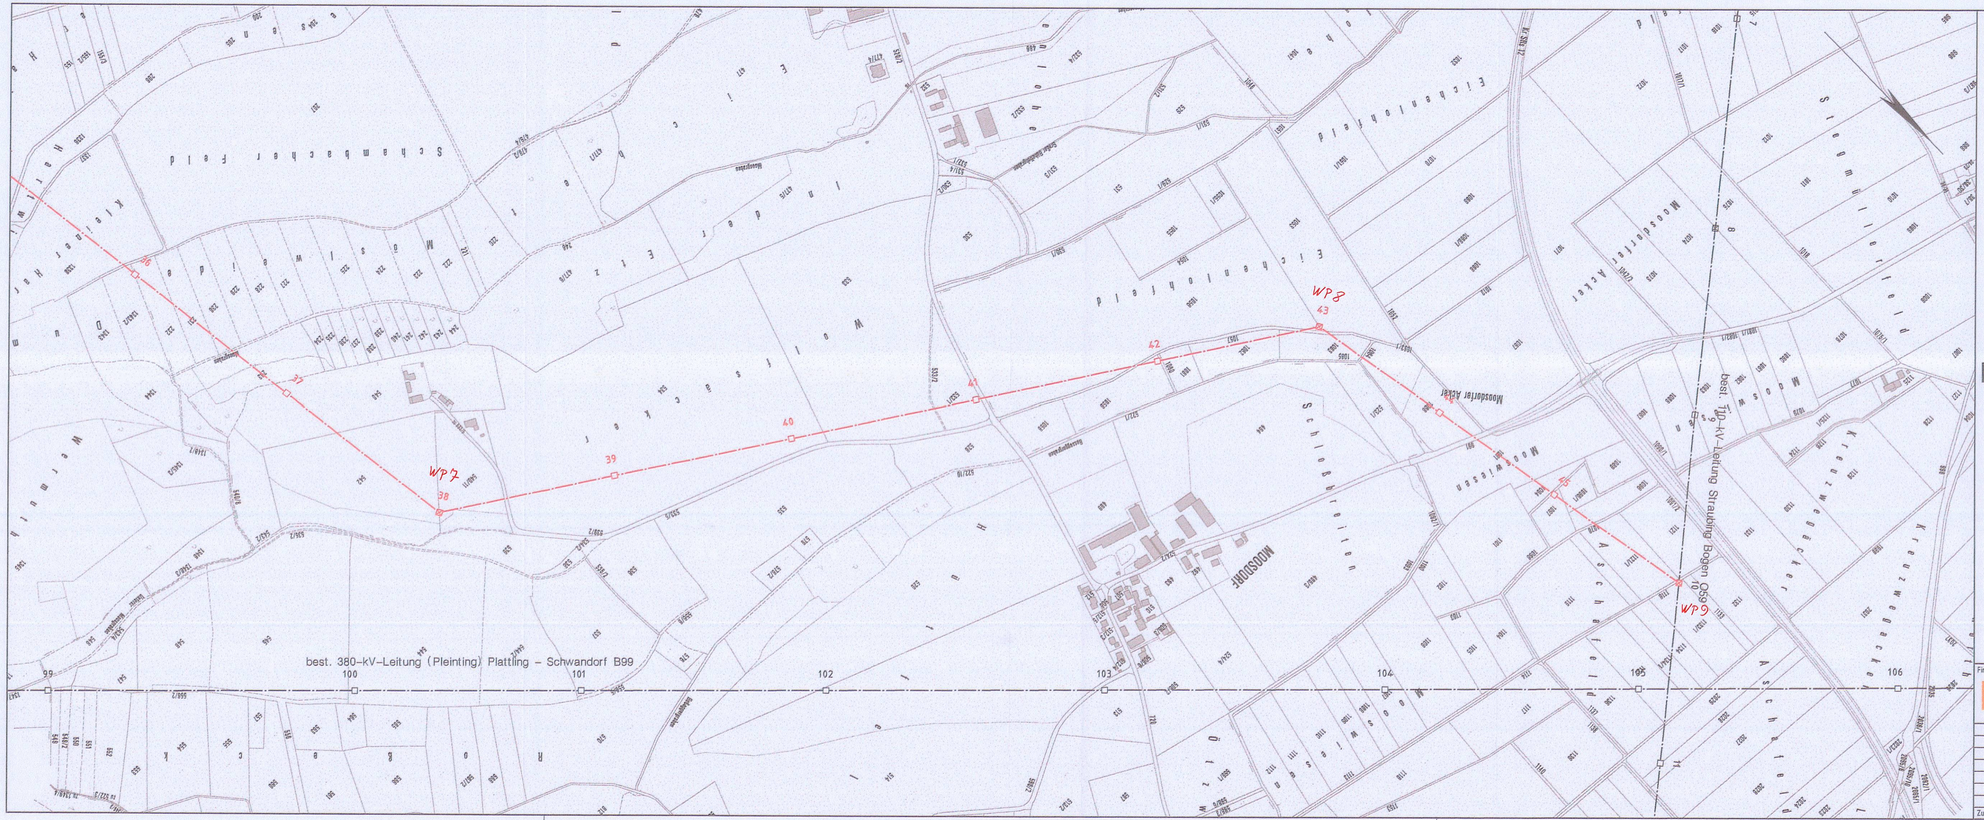

e·on | Netz

Anlage 6 Blatt 4

O 62

ÜBERSICHTSPLAN

Ausgabe : Digitale Planungskarte

110-kV-Leitung
Rottersdorf Sand

Planungsvariante Süd-Trasse (mit Variante B)

Maßstab 1: 5000

Variante 5: Mast 38 – WP 9 (Mast 40)

Firma				Format:	Maßstab: 1:5000	Masseinheit: m	
GA Hochspannung Leitungsbau				Zugehörigkeit: Rottersdorf Sand			
				Benennung:		Bezeichnung: 062	
						Spannungsebene: 110-kV	
				Art/Gruppe: / Übersichtsplan			Datum / Name
				Zähl-teil/Bl.Nr.: / Bl.		e·on Netz	Bearb. 02.09.09 Balsen
				Zustand:	Version: 10.08.09		Gepr.
				Ident:			Eigen-Nr.:
Zust.	Aenderung	Datum	Name	Ursprungsnummer:			