



Unterlage 1.2 Blatt 01
380kV Anschlussleitung
KW Haiming - UW Simbach
 Vorplanung Variante
 Erdkabel
 Bereich Innquering

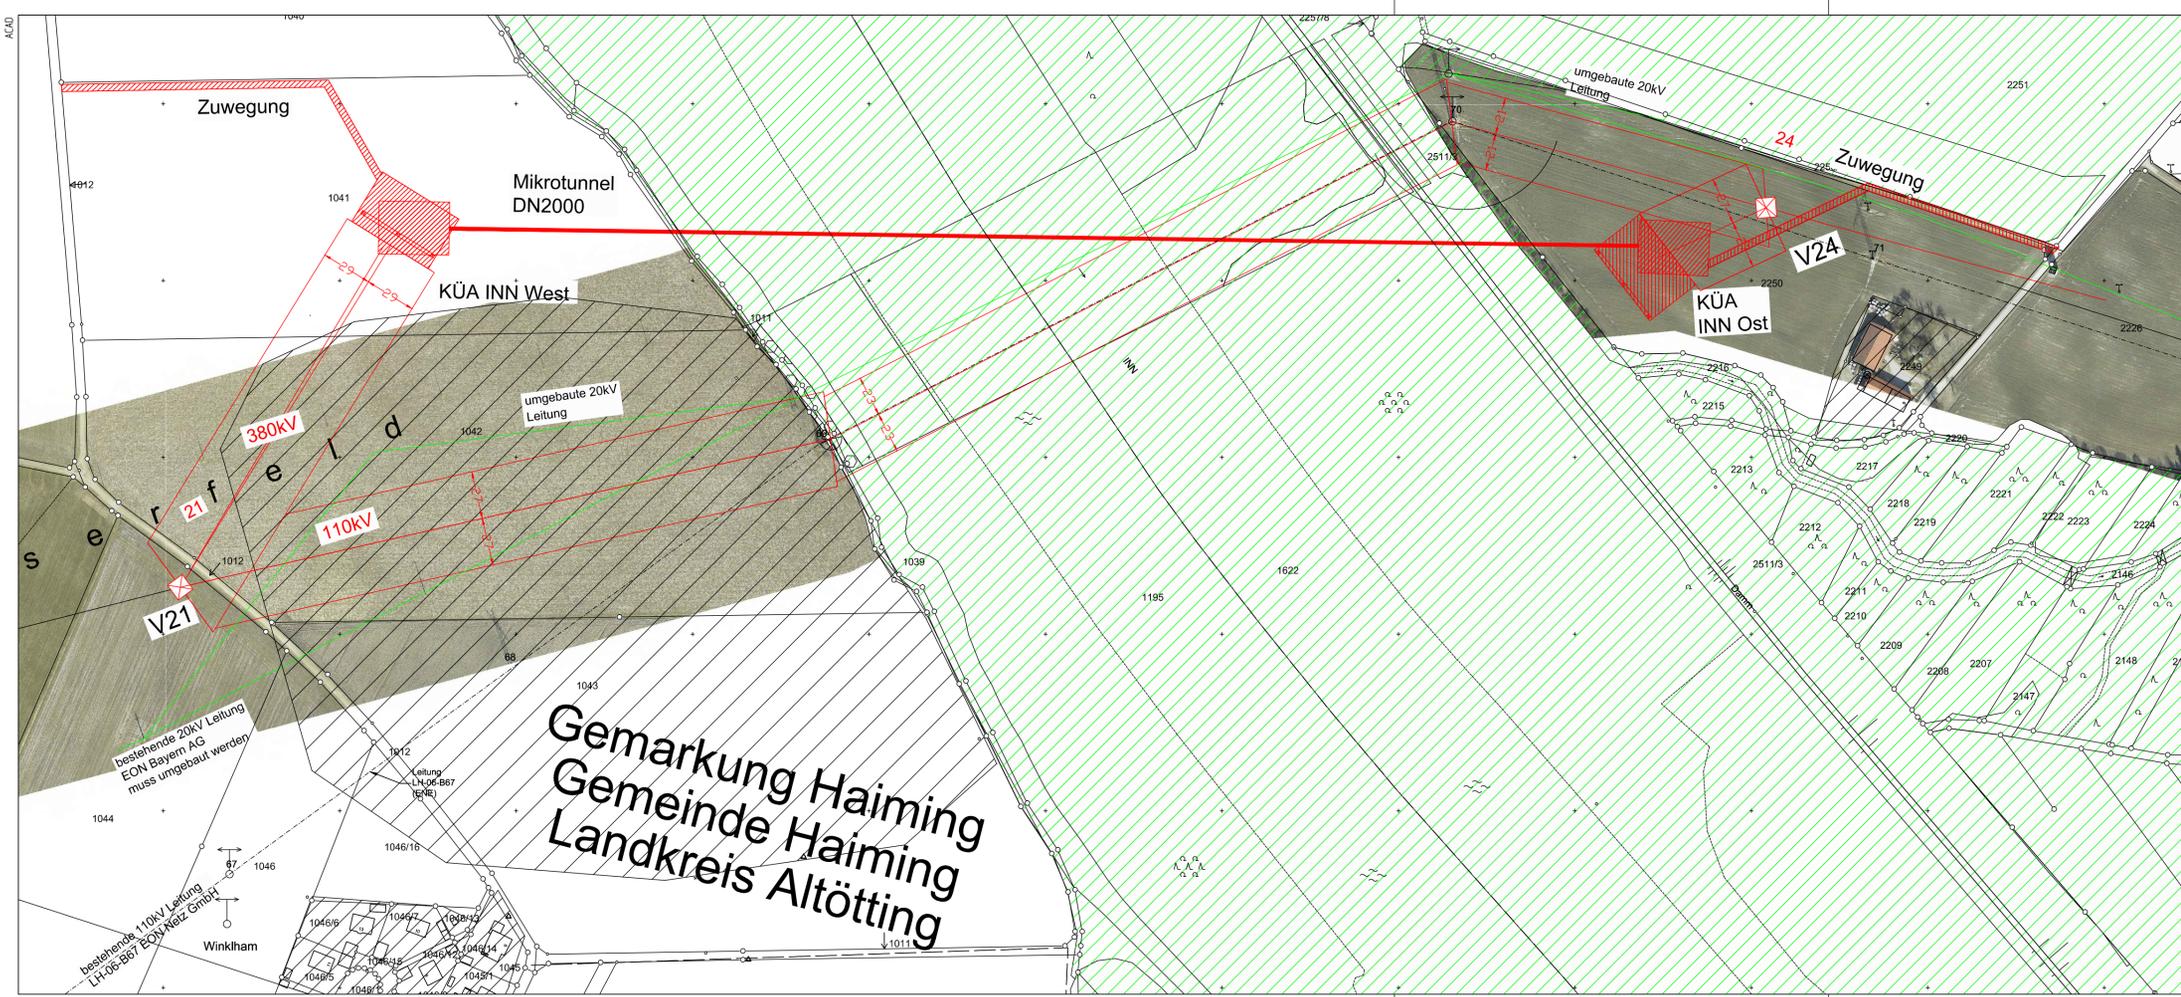

- LEGENDE**
- NATURA 2000 Gebiet
 - Bodendenkmal
 - Baustelleneinrichtungsfläche
 - Mikrotunnel DN2000

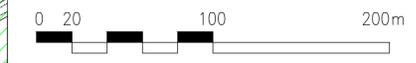

Gemarkung Haiming
Gemeinde Haiming
Landkreis Altötting

Vorhabensträger: OMV Kraftwerk Haiming GmbH Haiminger Straße 1 D-84489 Burghausen		Generalplaner: FICHTNER GmbH & Co. KG Sanweystraße 3 70191 Stuttgart	
Planfeststellungsunterlage			
Aufgestellt Burghausen, <i>Reinhold Kuch</i>		01.06.2012	
Firma		Maßstab: 1:2000	Einheit:
Satzungsgemäß ausgelegt in der Zeit vom bis		Zeit und Ort der Auslegung sind vor Auslegung ortsüblich bekannt gemacht worden Gemeinde:	
Dienststempel/Unterschrift		Planfeststellungsbehörde	
Datum		Name	
Bearb. 16.04.12		AUFRECHT	
Gepr. 16.04.12		BENZ	
Zustand		Entwurf	
Org.-Einheit NAL		-	
Zeichnungsnummer: 5582A03 FIACAD_043			
Zust.	Änderung	Datum	Name Blatt: