


Grundriss


A ▲

 

A ▲

A - Mastbreite

Schnitt A-A

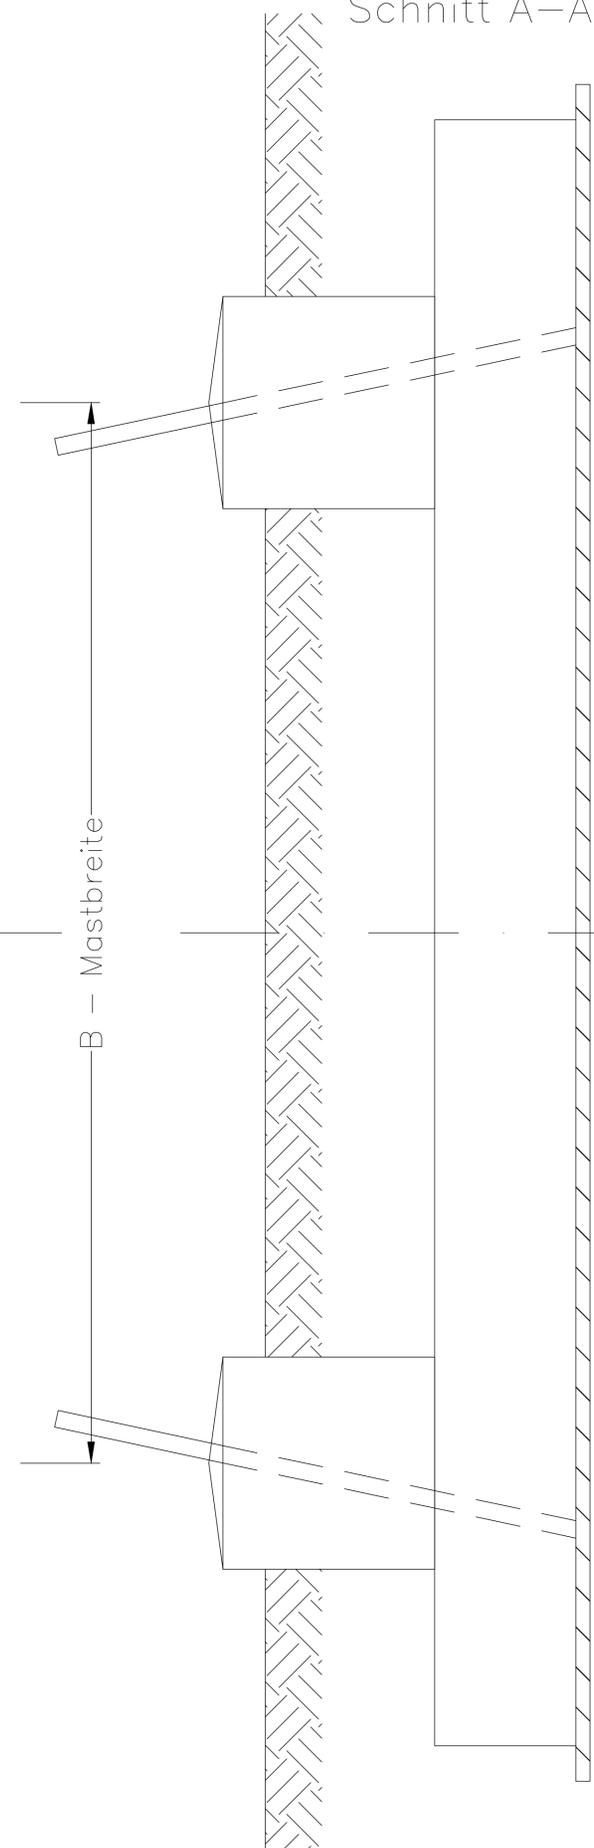

B - Mastbreite

Unterlage 4 Blatt 01

**380kV Anschlussleitung  
KW Haiming - UW Simbach**  
Plattenfundament

Vorhabensträgerin: **OMV** Kraftwerk Haiming GmbH  
Haiminger Straße 1  
D-84489 Burghausen

Generalplaner: **FICHTNER** GmbH & Co. KG  
Sarweystraße 3  
70191 Stuttgart

**Planfeststellungsunterlage**

Sitzungsgemäß ausgelegt in der Zeit  
vom ..... bis .....

Aufgestellt  
Burghausen, .....01.06.2012.....  
*Reinhold Kuch*

Zeit und Ort der Auslegung sind vor Auslegung ortsüblich  
bekannt gemacht worden  
Gemeinde: .....

Firma: ..... Maßstab: ..... Einheit: .....

Dienstsiegel/Unterschrift .....

Planfeststellungsbehörde

Datum	Name
Beorb. 10.04.12	AUFRECHT
Gepr. 10.04.12	BENZ
Zustand	Entwurf
Org.-Einheit NAL	-
Zeichnungsnummer: 5582A03 FIACAD_044	

Zust. Änderung Datum Name Blatt: