




Schnitt A

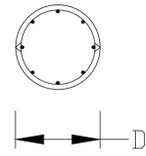

Schnitt B

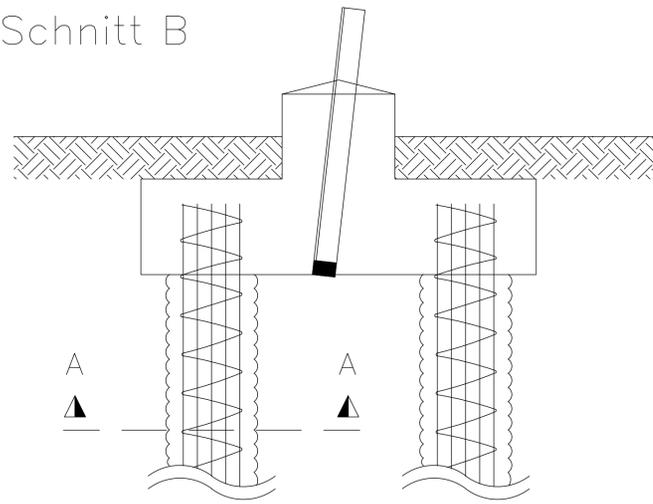

Grundriss

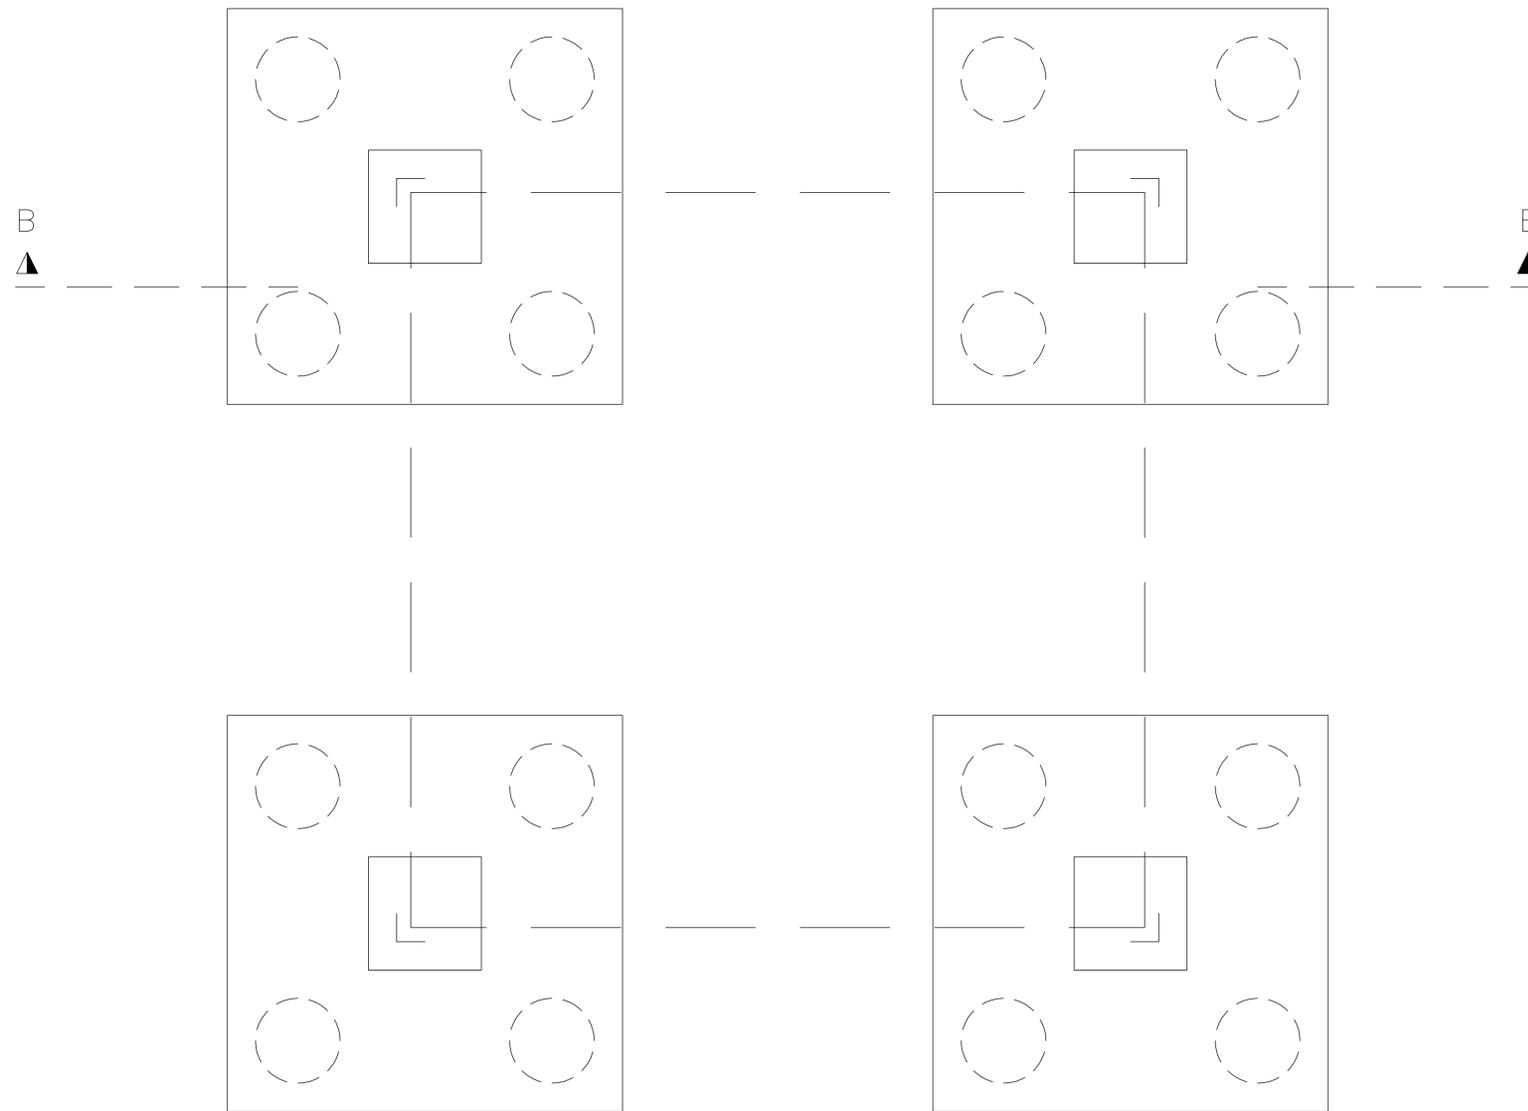

Unterlage 4 Blatt 02

380kV Anschlussleitung  
KW Haiming - UW Simbach  
Bohrpfahlfundament

LEGENDE

D Pfahldurchmesser L Pfahllänge

Vorhabensträgerin: **OMV** Kraftwerk Haiming GmbH  
Haiminger Straße 1  
D-84489 Burghausen

Generalplaner: **FICHTNER** GmbH & Co. KG  
Sarweystraße 3  
70191 Stuttgart

Planfeststellungsunterlage

Aufgestellt  
Burghausen, 01.06.2012.....  
*Helmut Vack*

Sitzungsgemäß ausgelegen in der Zeit  
vom .....  
bis .....  
Zeit und Ort der Auslegung sind vor Auslegung ortsüblich  
bekannt gemacht worden.  
Gemeinde: .....

|       |  |          |                                 |
|-------|--|----------|---------------------------------|
| Firma | Maßstab:                                   | Einheit: | Dienstsiegel/Unterschrift ..... |
|       |  |          | Planfeststellungsbehörde        |
|       | Datum                                      | Name     |                                 |
|       | Bearb. 10.04.12                            | AUFRECHT |                                 |
|       | Gepr. 10.04.12                             | BENZ     |                                 |
|       | Zustand                                    | Entwurf  |                                 |
|       | Org.-Einheit NAL                           | -        |                                 |
|       | Zeichnungsnummer:<br>5582A03<br>FIACAD_051 |          |                                 |
| Zust. | Änderung                                   | Datum    | Name Blatt:                     |