



53
WA120spez.-28,00
/DA

1
WE -28,00
DA/

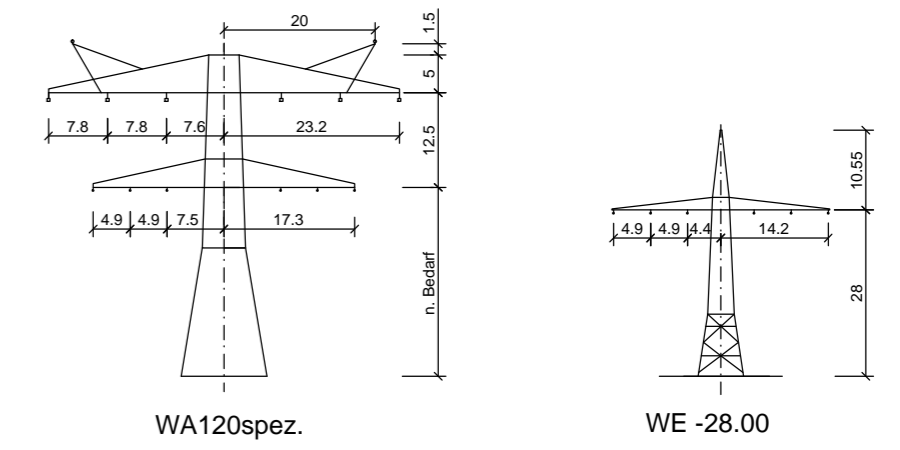

Vegetationspunkte Rodung
Vegetationspunkte

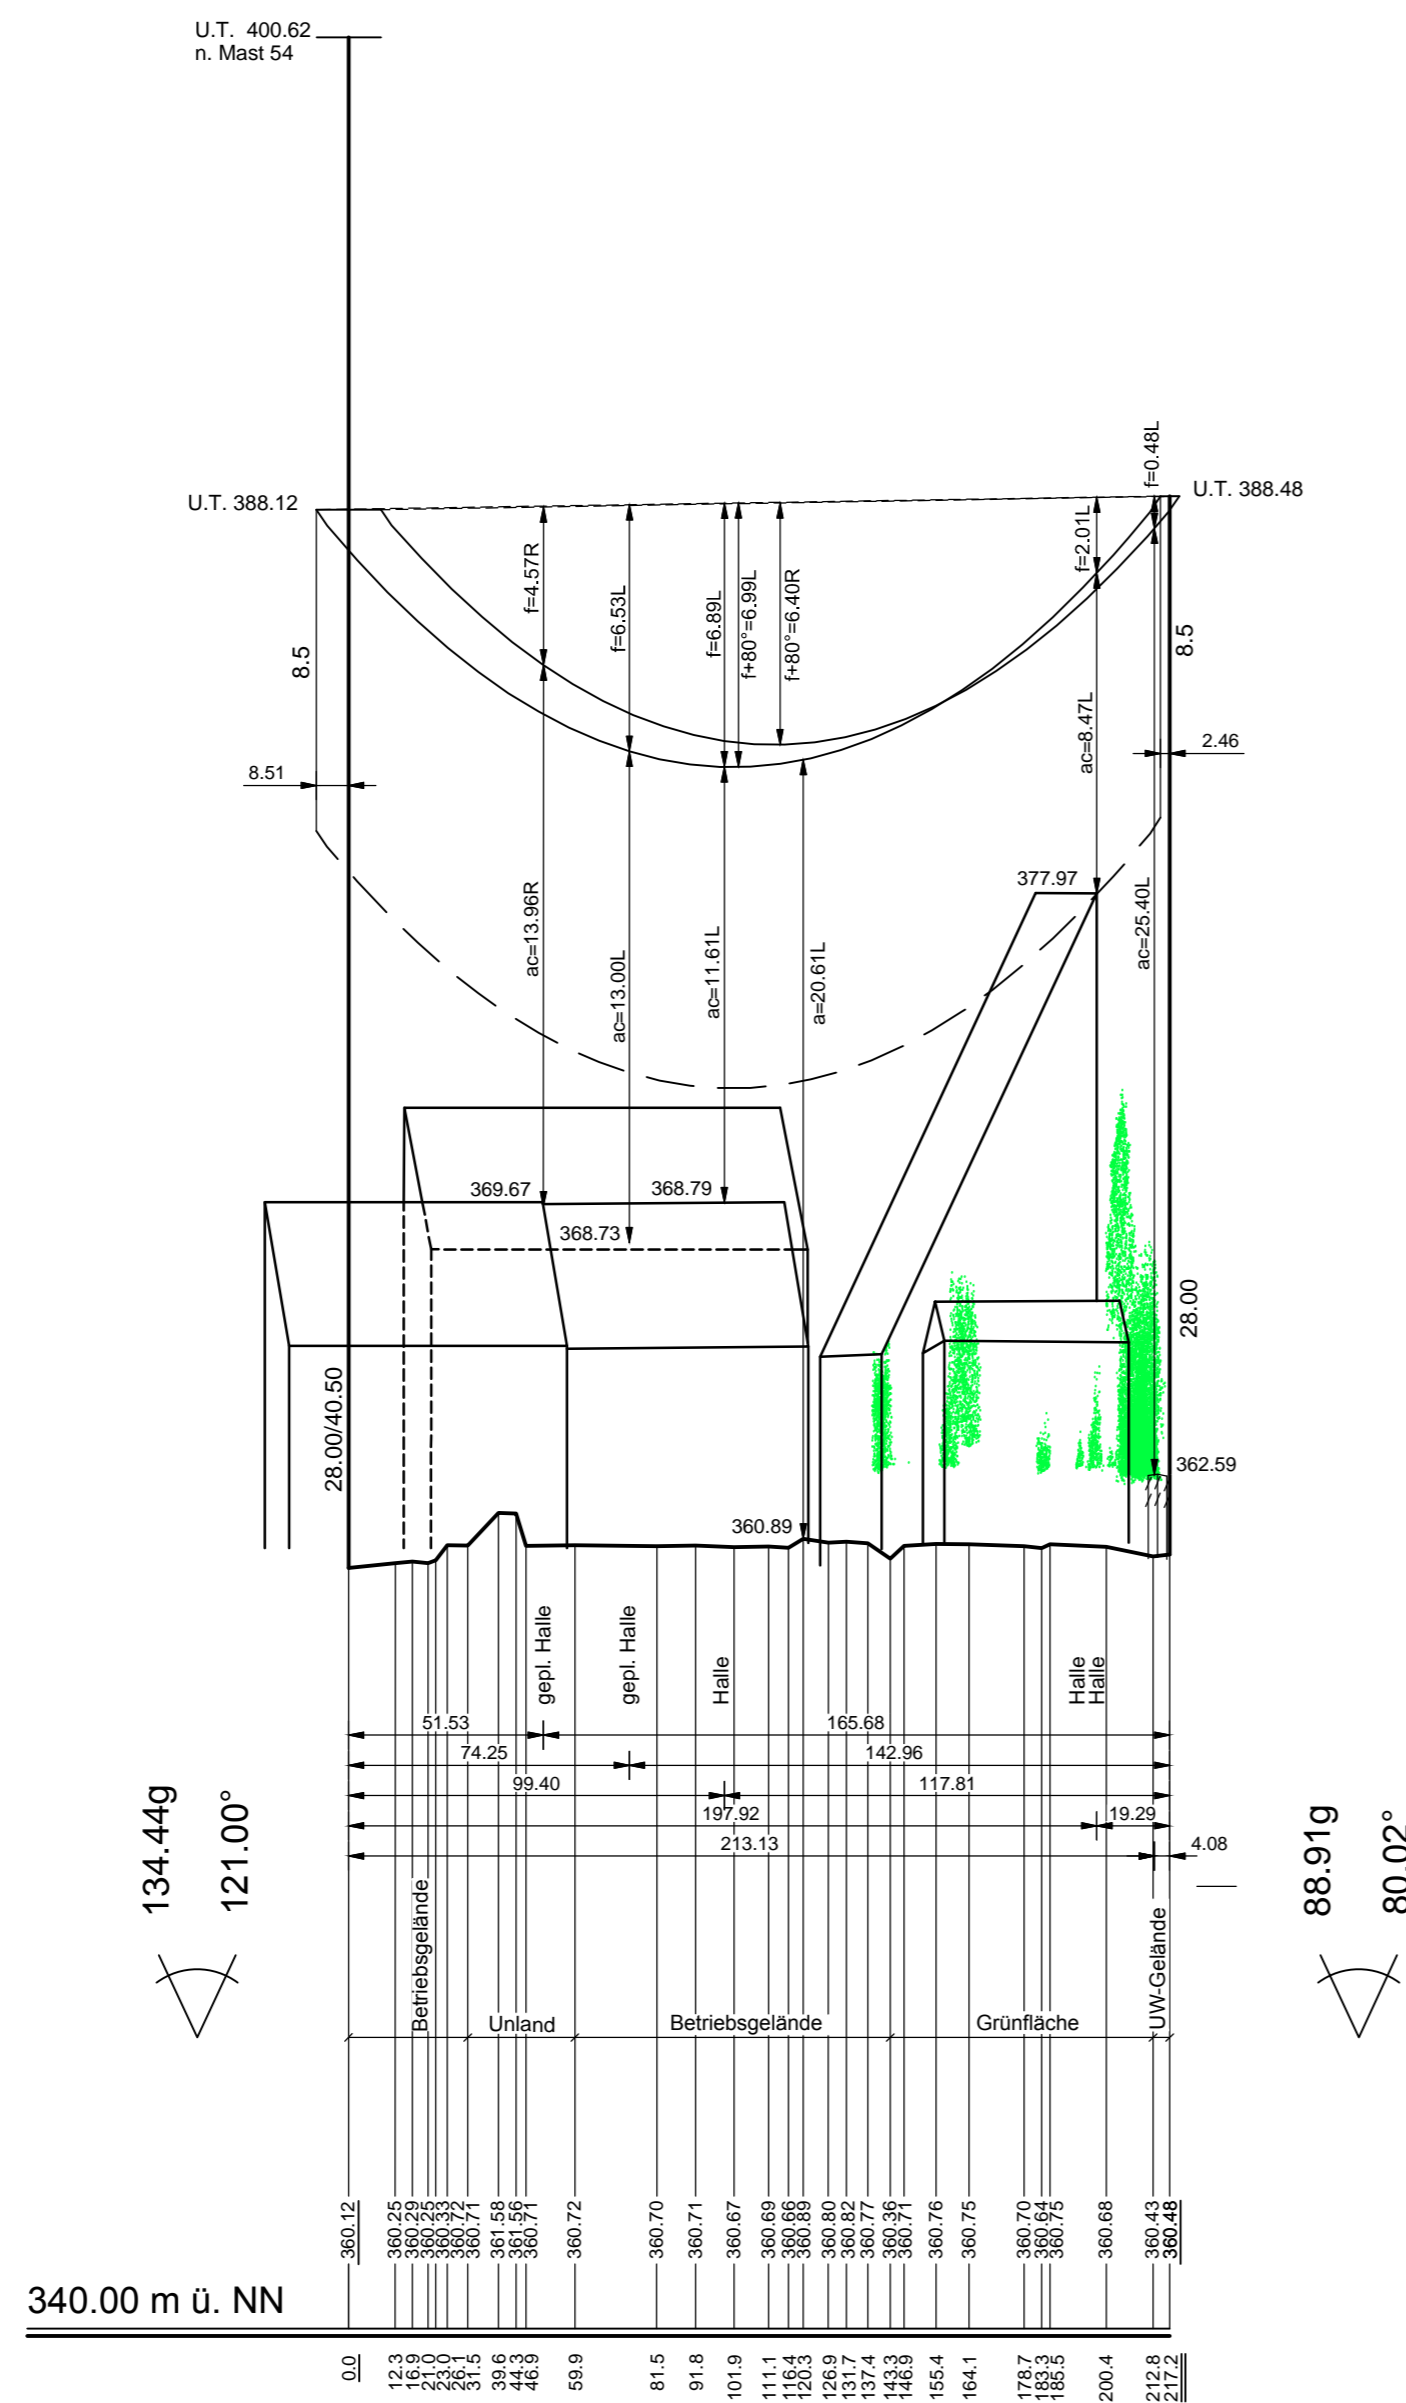

380-kV-Anschlussleitung KW Haiming - UW Simbach (Einbindung 110-kV-Ltg. LH-06-B86, E.ON Netz GmbH)

Profilplan Mast-Nr. 53 - Mast 1 1. Tektur

der Längen 1 : 2000
der Höhen 1 : 200

DIN VDE-Bestimmung	: EN 50341-3-4/01.11	EIS 2	WIND 1	TEMP.: 80°C
Gestänge	: M53: DA-4-EE, M1: A-2-E-2007.1			
Leiterseil	: 110-kV: 2x3x1 565-AL1/72-ST1A	MZS 40,0 N/mm ²		
Erdseil	:			
Luftkabel	: 1x 264-AL3/29-A20SA	MZS 62,0 N/mm ²		
Ketten	: 110-kV: DA=2.80m			
Seitliche Überhöhung	: 15.0 m rechts ----- oder links ----- aufgenommen			
Datum der Profilaufnahme	: 08.03.2011			

