


Speicherdatum: 12.07.2013 - Plotdatum: 12.07.2013

50 WA150-34,00 -312.1- 51 WA120spez.-40,00

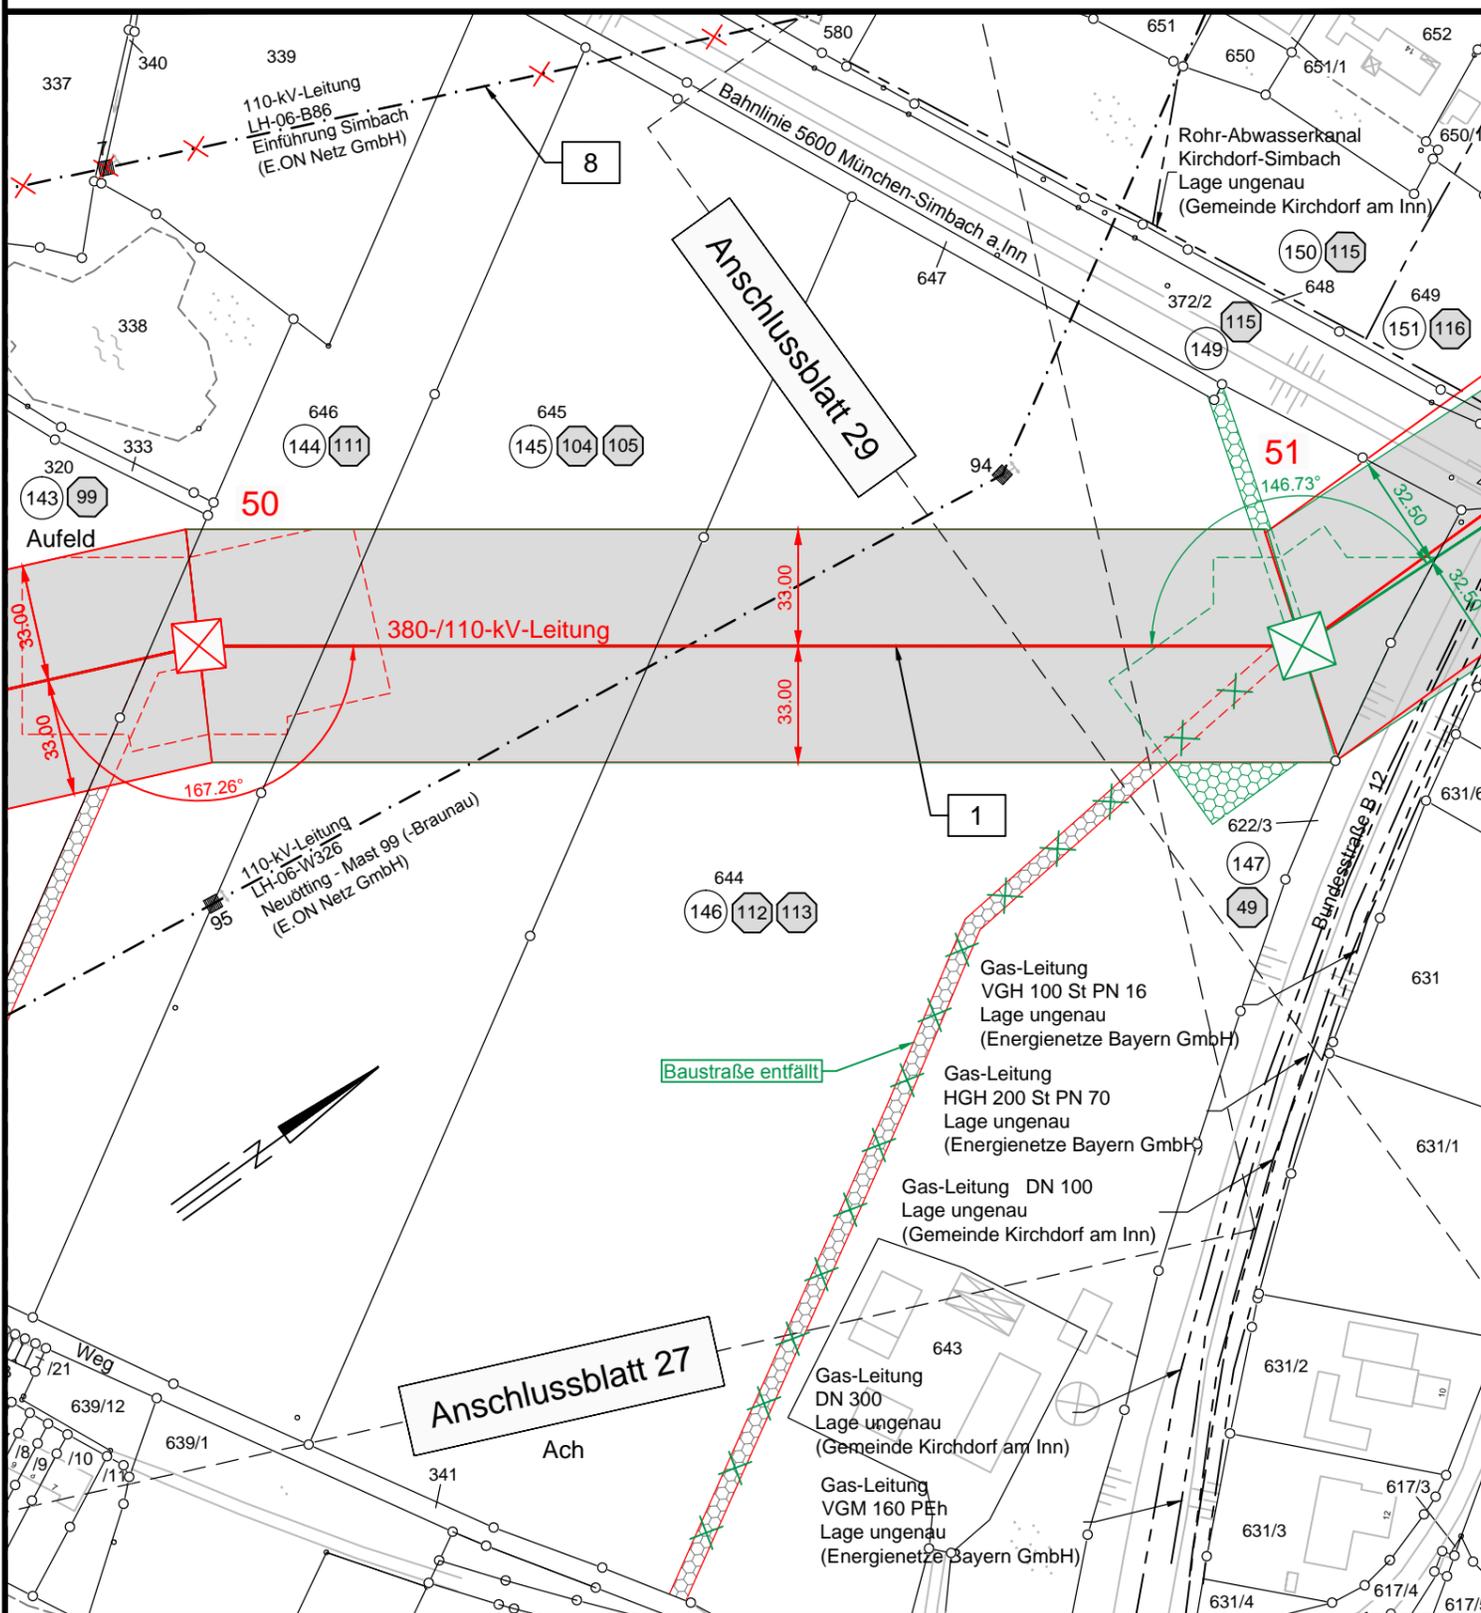

Unterlage 9.2




380-kV-Anschlussleitung KW Haiming - UW Simbach

Lageplan

Mast-Nr. 50 - Mast-Nr. 51
1. Tektur

Legende:

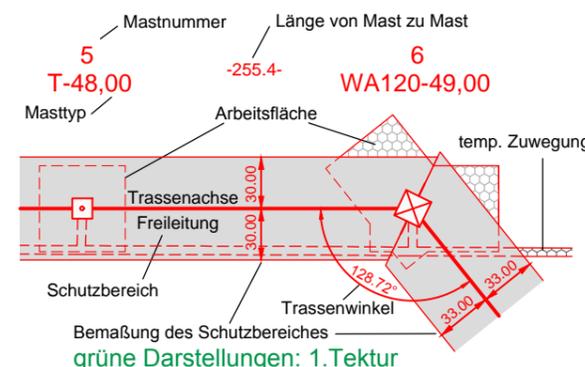

Grenzen:

- | | | | |
|----|----------------------------|----------------------------------|---------|
| 1 | Bauwerksnummer | Land | — — — — |
| 1 | Eigentümer Schlüsselnummer | Kreis | — — — — |
| 5 | Grundstücksordnungsnummer | Stadt/Gem. | — — — — |
| 37 | Flurstücksnummer | Gemarkung | — — — — |
| ⊗ | Abspannmast | Flur | — — — — |
| ⊙ | Tragmast | Flurstück | — — — — |
| | | Flurbereinigung | — — — — |
| | | Rückbau Hoch- und Mittelsp.-Ltg. | — — — — |

Vorhabensträgerin: **OMV** Kraftwerk Haiming GmbH
Haiminger Straße 1
D-84489 Burghausen

Generalplaner: **FICHTNER** GmbH & Co. KG
Sarweystraße 3
70191 Stuttgart

Planfeststellungsunterlage

Aufgestellt Burghausen, 01.06.2012

Roland Vacha

Satzungsgemäß ausgelegt in der Zeit vom bis
Zeit und Ort der Auslegung sind vor Auslegung ortsüblich bekannt gemacht worden
Gemeinde:

Firma	Maßstab:	Einheit:
K2E	1:2000	Meter
K2 Engineering GmbH		
	Datum	Name
	Bearb. 10.04.2012	Vocht
	Gepr. 12.04.2012	Flemme
	Zustand	Gültig
	Org.-Einheit NAL	-
a	Änd. Trassenverlauf M.51-54 u. Baustraße M.51	19.07.13 K2E
Zust.	Änderung	Datum
		Name
		Blatt: 28 / 30

Landkreis Rottal-Inn Gemeinde Kirchdorf a.Inn
Gemarkung Kirchdorf a.Inn

LP28_050-051_T1.dwg