


ÜBERSICHTSKARTE


Untersuchungsraum Schutzgut Landschaftsbild

110-kV-Leitung
Pfarrkirchen-Arnstorf-Pleinting
Ltg. Nr. 049

Maßstab 1: 50.000

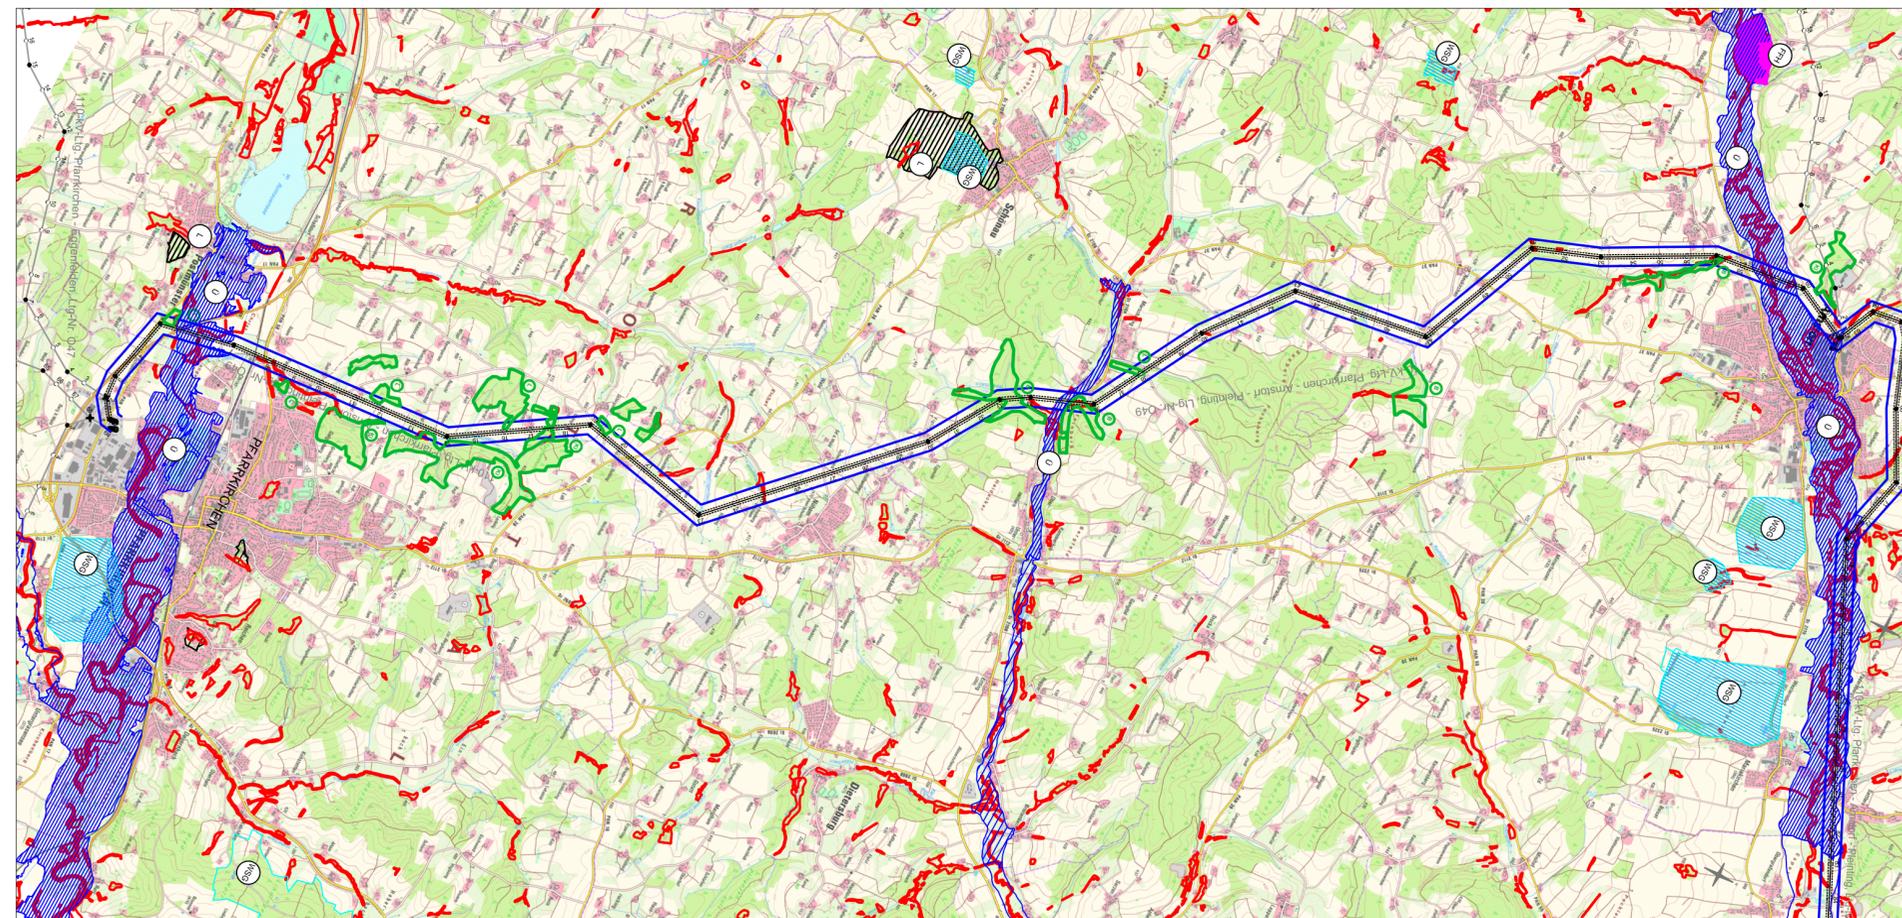

LEGENDE

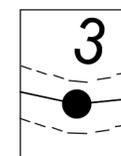

Freileitungstrasse
mit Maststandort, Mastnummer
und Schutzstreifen



Untersuchungsraum Landschaftsbild
- Korridor von 100 m -



Landschaftsschutzgebiet



FFH-Gebiet



Biotop



Trinkwasserschutzgebiet



festgesetztes Überschwemmungsgebiet



Wald mit besonderer Bedeutung
als Lebensraum (L), für Bodenschutz (B);
für lokales Klima (KI)

Index	Datum	Gezeichnet	Änderung	Verweis	Maßstab	Format
Zugehörigkeit					1 : 25.000	
Technische Referenz		Erstellt durch Peter Zimmermann Freier Landschaftsarchitekt Bearbeitung MARIA WOLFF, Landschaftsplanung GmbH		Genehmigt von		Zahlteil Blatt
e-on Netz		Objektname Zubehörung Ltg. Nr. 049 Klassifikation		Erstelldatum 12.12.2013		Status

Aufgestellt
Bamberg, den 12.12.2013

i.V. i.A.