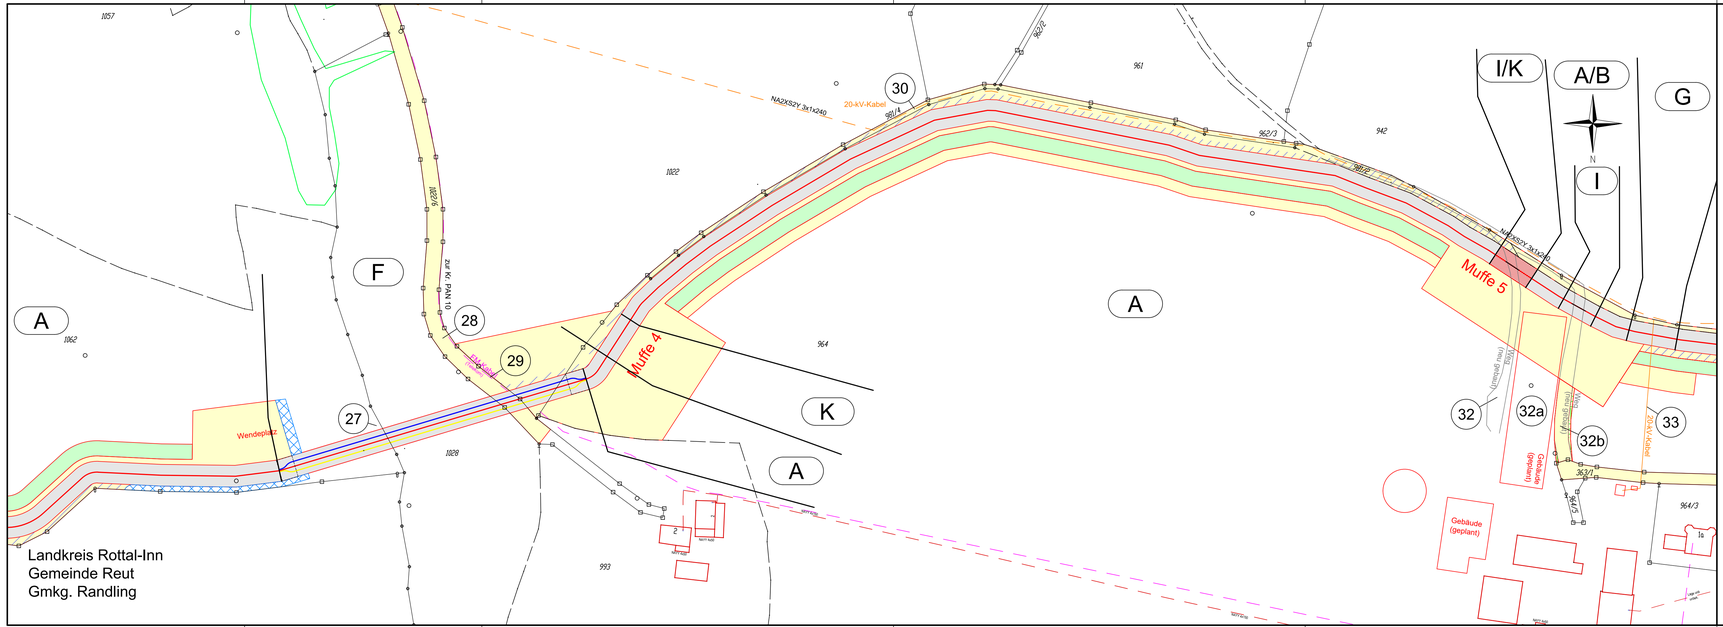

Legende

A	Typ Grabenprofil
1	Laufende Nummer Bauwerksverzeichnis

- A Regelgraben offene Bauweise
- B Regelgraben offene Bauweise mit Querneigung
- C Regelgraben Kabelpflug
- D Regelgraben Gewerbegebiet
- E Bohrung Überdeckung kleiner 5m Rohrbündel
- F Bohrung Überdeckung größer 5m Einzelrohre
- G Kreuzung Versorgungsleitungen offene Bauweise
- H Kreuzung Wassergräben offene Bauweise
- I Kreuzung Wege Straßen offene Bauweise
- K Anordnung Kabel in Muffengrube

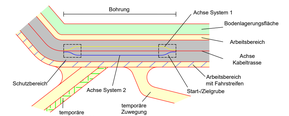

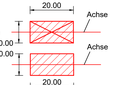

Muffenplatz Crossbonding mit Crossbonding-Anlage

Muffenplatz Verbindungsmuffe

Grenzen Schutzgebiete :

- Windeignungsflächen
- Archäologische Verdachtsflächen
- gesetzlich geschützte / schützenswerte Biotope
- Überschwemmungsgebiet

Darstellung kreuzende Leitungen:

- Kabel unterirdisch (0.4-kV-; 20-kV-; FM-Kabel)
- Freileitung oberirdisch (0.4-kV-; 20-kV-/110-kV-/220-kV-; FM-Freileitung)
- Wasserleitung (W)
- Abwasserleitung (Regenwasser-; Schmutz-/Mischwasserkanal) (A)

bayernwerk

Anlage 9_A
Blatt 6/9

LAGEPLAN

Übersicht der Bauwerke und Kabelanordnung

110-kV-Kabelleitung
Anschluss Tann
Ltg.-Nr. LH-08-O58/1 und O58/2

UW Tann - Ltg. O58

Maßstab 1:1000

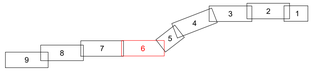

Grenzen :

Land	
Reg.Bez.	
Kreis	
Stadt/Gem.	
Gemarkung	
Flur	
Flurstück	

Geobasisdaten © Bayerische Vermessungsverwaltung 2017

Randling	Reut	Rottal-Inn
Gemarkung	Gemeinde	Landkreis

Planfeststellungsunterlage

Aufgestellt : 31.10.2019
Bayreuth
Bayernwerk Netz GmbH
i.V. H. Stöhr i.A. Stöhr

Maßstab Länge=1:1000 | Einheit Meter

SPIE SAG GmbH

	Datum	Name
Bearb	18.10.2019	Ehlertz
Gepr.	18.10.2019	Obermeier
Norm		

Ä	Verkl. Arbeitsb.	N-04.21	Eh
Ind	Änderung	Datum	Name

bayernwerk

Urspr.:

Selzugsgemäß ausgelegen in der Zeit vom ... bis ...

Zeit und Ort der Auslegung sind vor Auslegung ortsüblich bekannt gemacht worden

Gemeinde ...

Dienstsiegel/Unterschrift ...

Planfeststellungsbehörde