

380-kV-Leitung (St. Peter -) Landesgrenze - Simbach B153

Grunderwerbsplan Mast Nr. 24 - Mast Nr. 26

Deckblatt



Legende:


Masttyp	Mastnummer	Länge von Mast zu Mast	1	Eigentümer Schlüsselnummer	Grenzen:
1	2		1	Eigentümer Schlüsselnr. zu entlastende Fläche	
WA160-24,00	-325,0-	T1-26,00	37	Flurstücksnummer	Land
Dauerhafte Freihaltung im Waldbereich				vorübergehende Beanspruchung	Kreis
Schutzgerüst				Mastzufahrt	Stadt/Gem.
Abspannmast				Tragmast	Gemarkung
Schutzbereich				äußeres Leiterseil	Flur
Schutzbereichsbegrenzung				Bemaßung des Schutzbereiches in Feldmitte / am Mast	Flurstück
Rückbau Hoch- u. Mittelsp.-Ltg.				Freileitungsprovisorium/ Bauensatzkabel	Flurbereinigung
					Antrag weiterhin gültig
					Antrag geändert
					Deckblatt Neuer Stand

Geobasisdaten: Bayerische Vermessungsverwaltung

Planfeststellungsunterlage

Aufgestellt: 24.06.2016
 Bayreuth 04.04.2023
 TenneT TSO GmbH
 i.V. gez. Thomas Ehrhardt-Unglaub i.A. gez. Dirk Dafler

		Maßstab Länge=1:2500	Einheit Meter
	Datum	Name	
	Bearb. 24.06.2016	Obermeier /Deindl	
	Gepr. 24.06.2016	Hochholzer	
	Norm		
	Servicebereich CeGIT		
			
A	Deckblatt	18.09.2018	De
Zust.	Änderung	Datum	Name Urspr.:

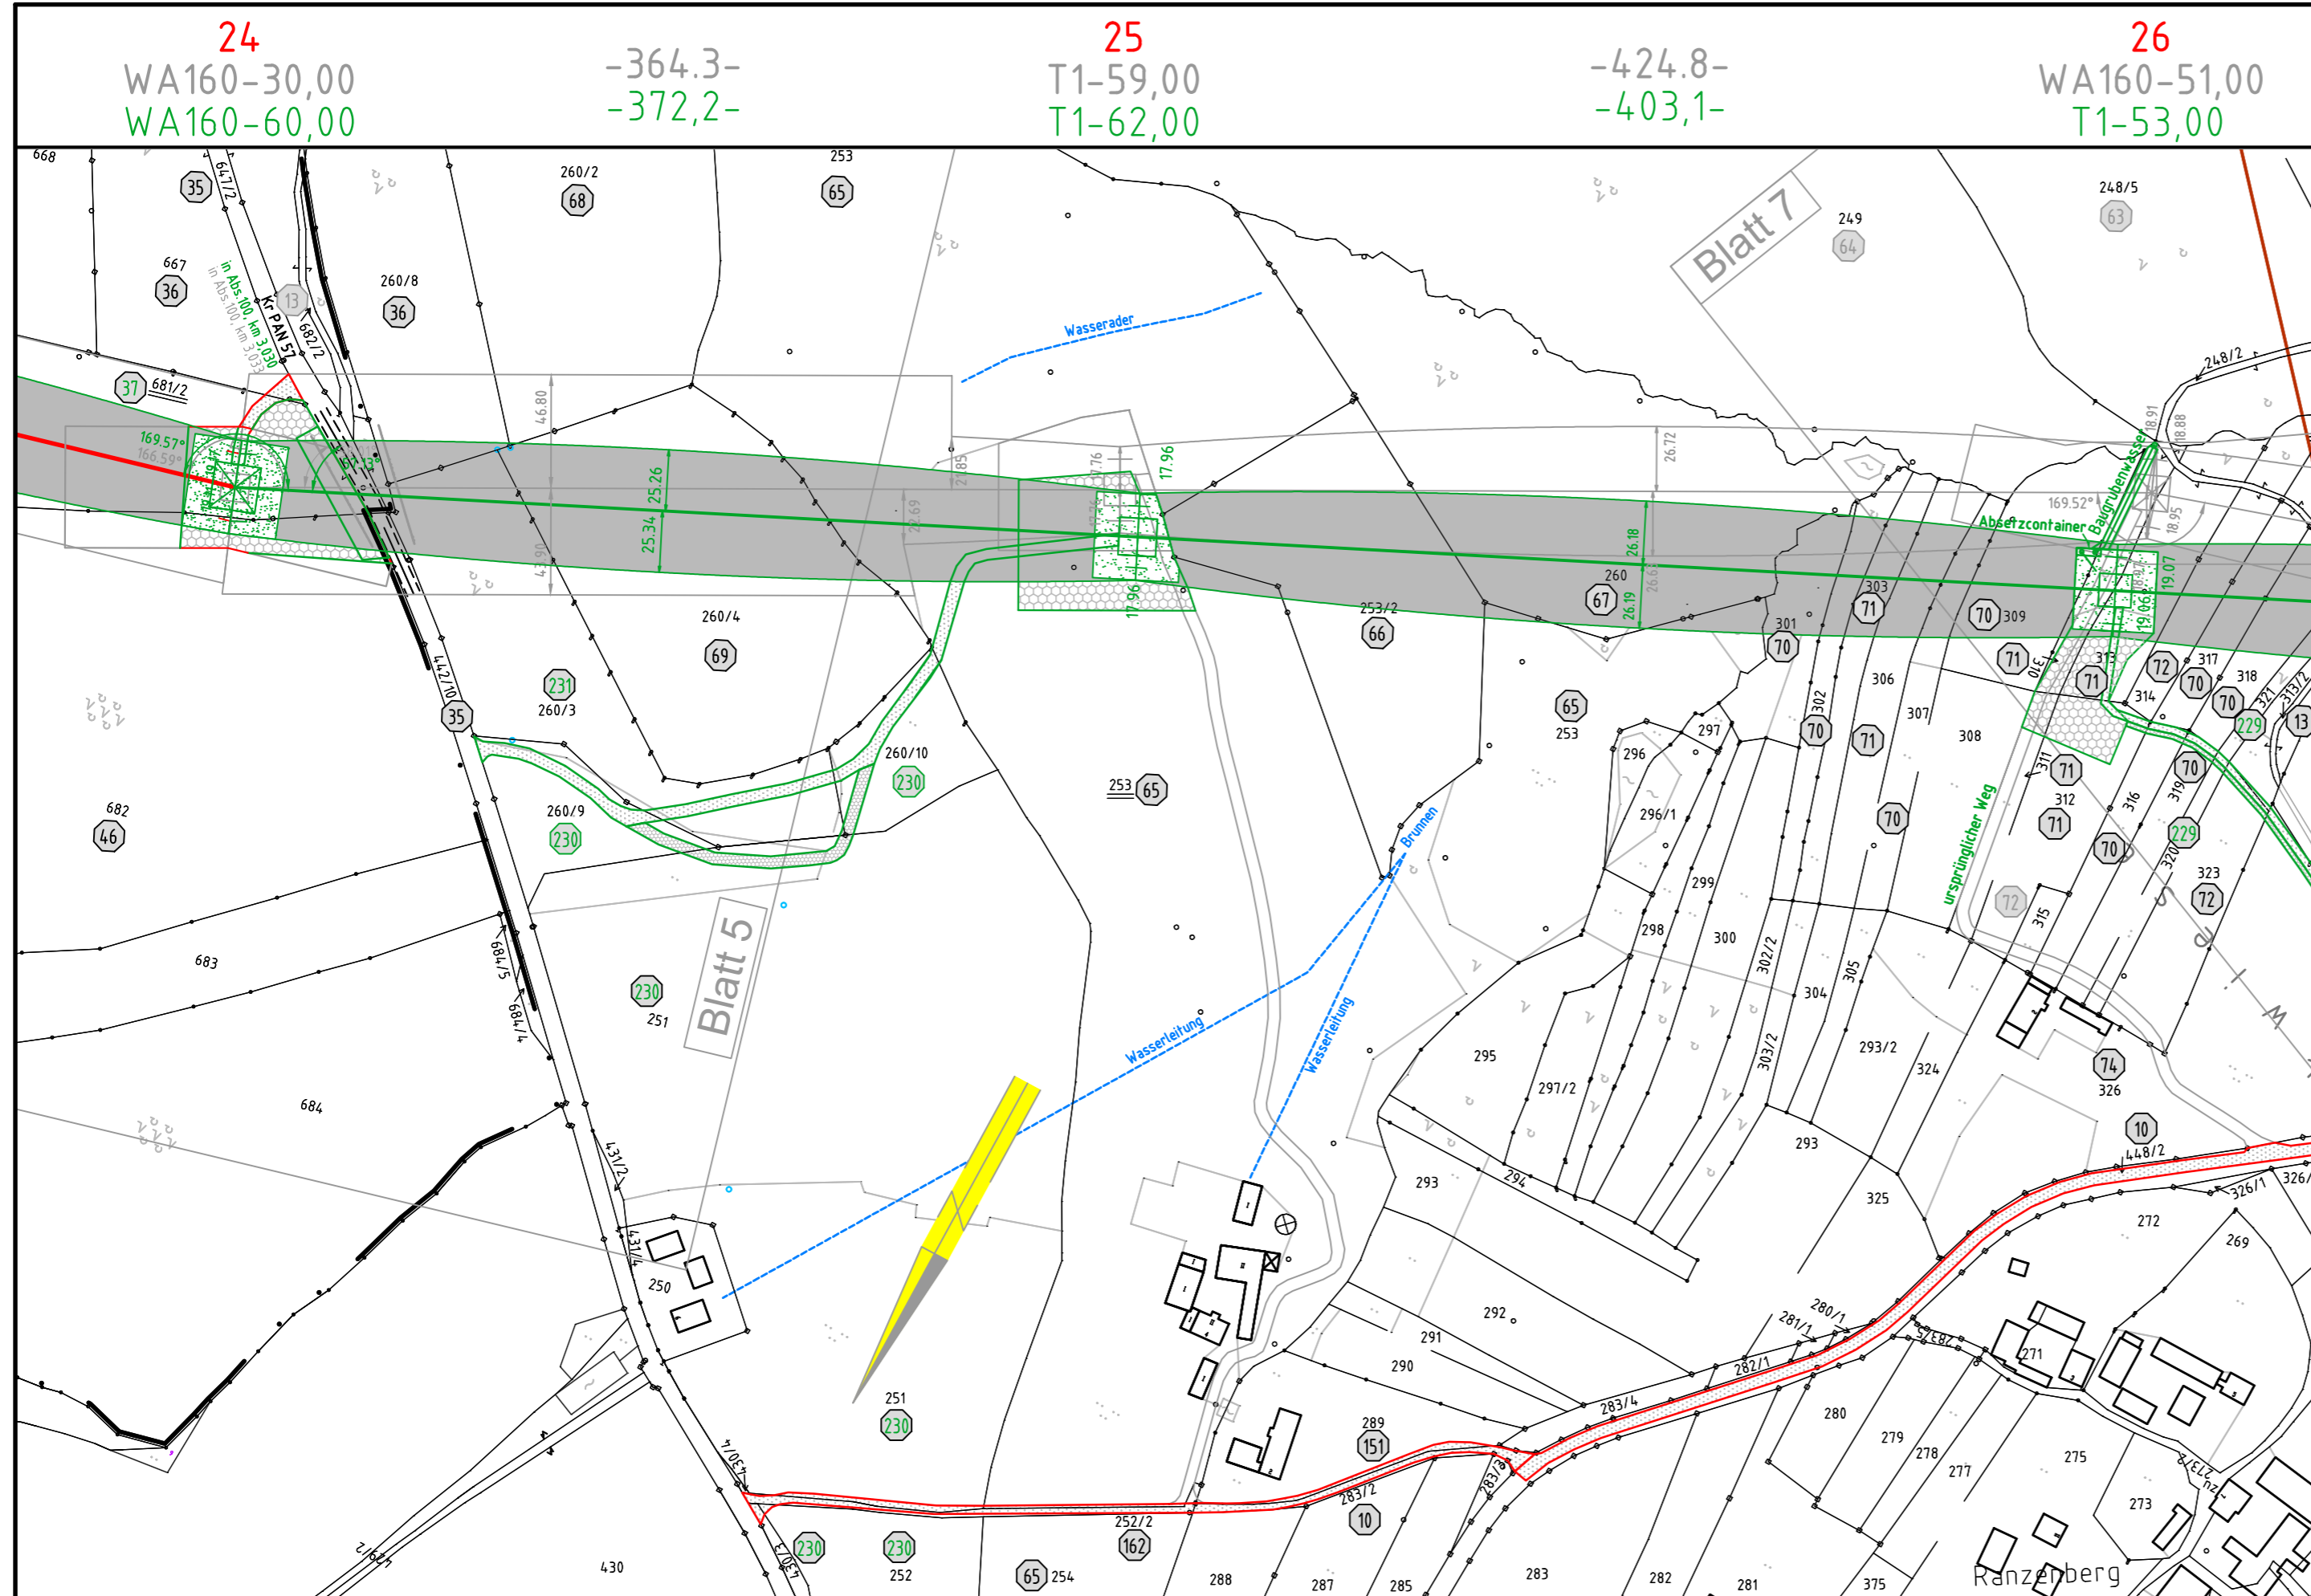

Gmkg. Erlach
Stadt Simbach a.Inn
Landkreis Rottal-Inn

Gmkg. Kirchberg a. Inn