



Mast Nr. 21, 33, 27, 40, 41

 Aufgestellt : Bayreuth TenneT TSO GmbH  i.V. gez. Thomas Ehrhardt-Unglaub  i.A. gez. Dirk Daßler	Erstellt durch 	<b>Deckblatt</b>	Datum 24.06.2016 Erstelldatum 15.10.2015	Status Planung	Zählteil 20 Blatt 1
	Objektname : 380-kV-Leitung (St. Peter-) Landesgrenze - Simbach, B153				
	Klassifikation Mastprinzipzeichnung (D-2-D-2015.3)			(D-2-D-2018.2) (D-2-D-2018.3)	
	Titel WA120		Planfeststellungsunterlage		ohne Maßstab Anlage 6.0

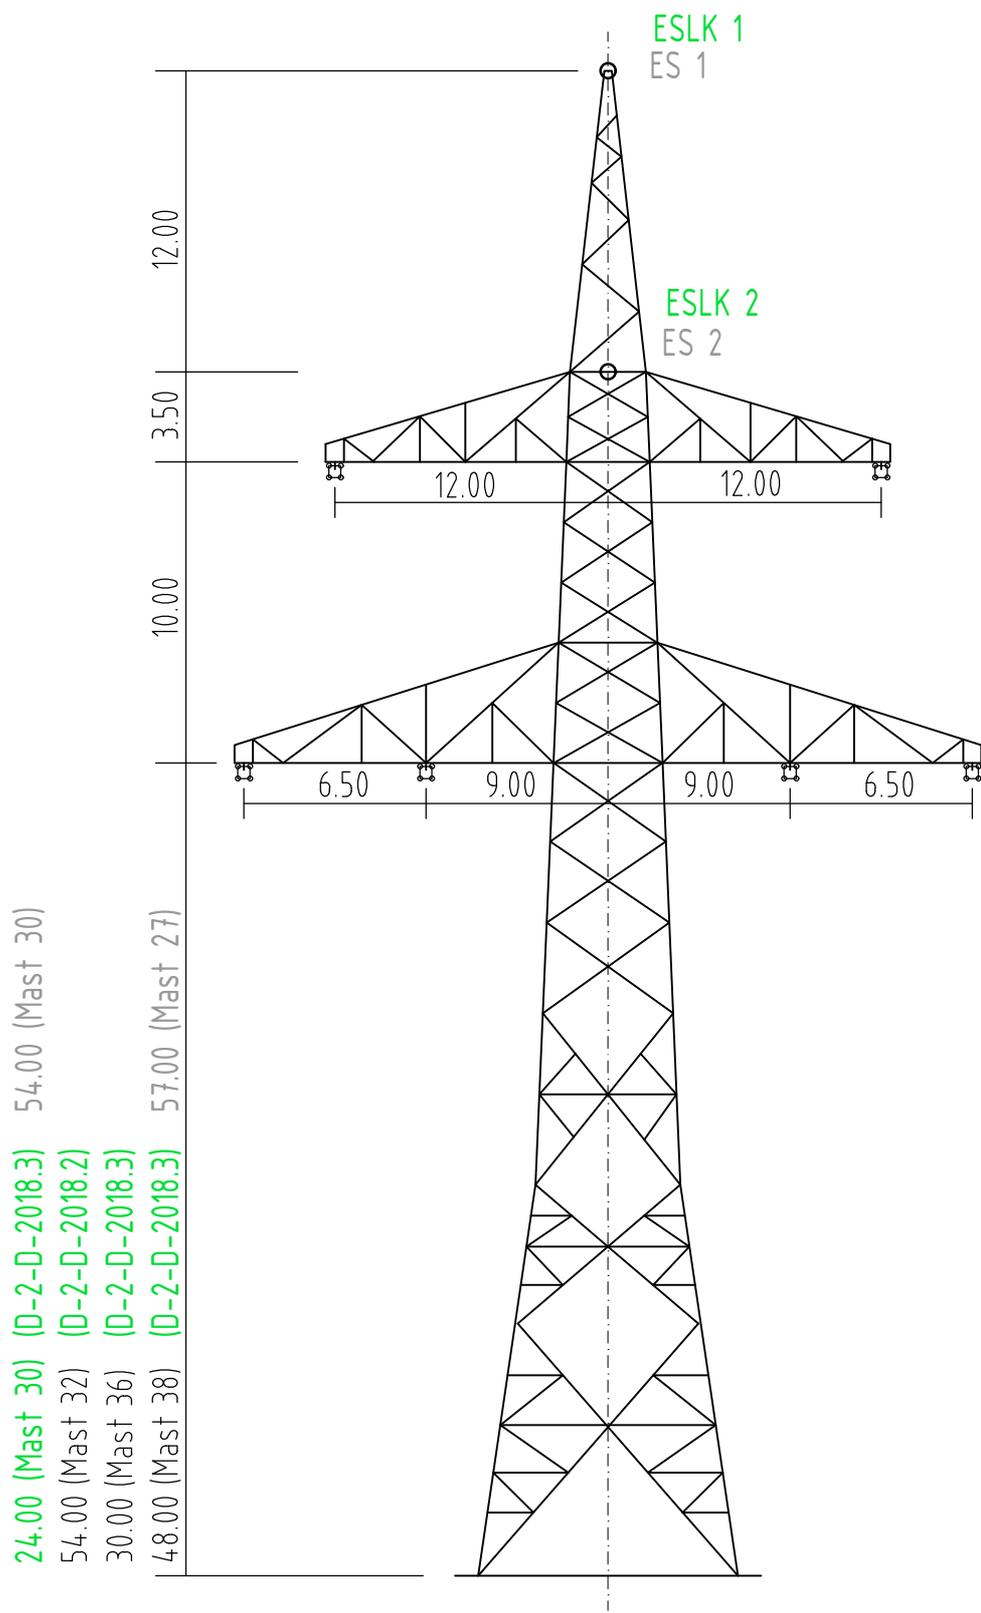


Mast Nr. 30, 32, 36, 38, 27

 Aufgestellt : Bayreuth TenneT TSO GmbH  i.V. gez. Thomas Ehrhardt-Unglaub  i.A. gez. Dirk Daßler	Erstellt durch 	<b>Deckblatt</b>	Datum 24.06.2016 Erstellungsdatum 15.10.2015	Status Planung	Zählteil 20 Blatt 2
	Objektname : 380-kV-Leitung (St. Peter-) Landesgrenze - Simbach, B153				
	Klassifikation Mastprinzipzeichnung (D-2-D-2015.3)			(D-2-D-2018.2) (D-2-D-2018.3)	
	Titel WA140		Planfeststellungsunterlage		ohne Maßstab Anlage 6.0

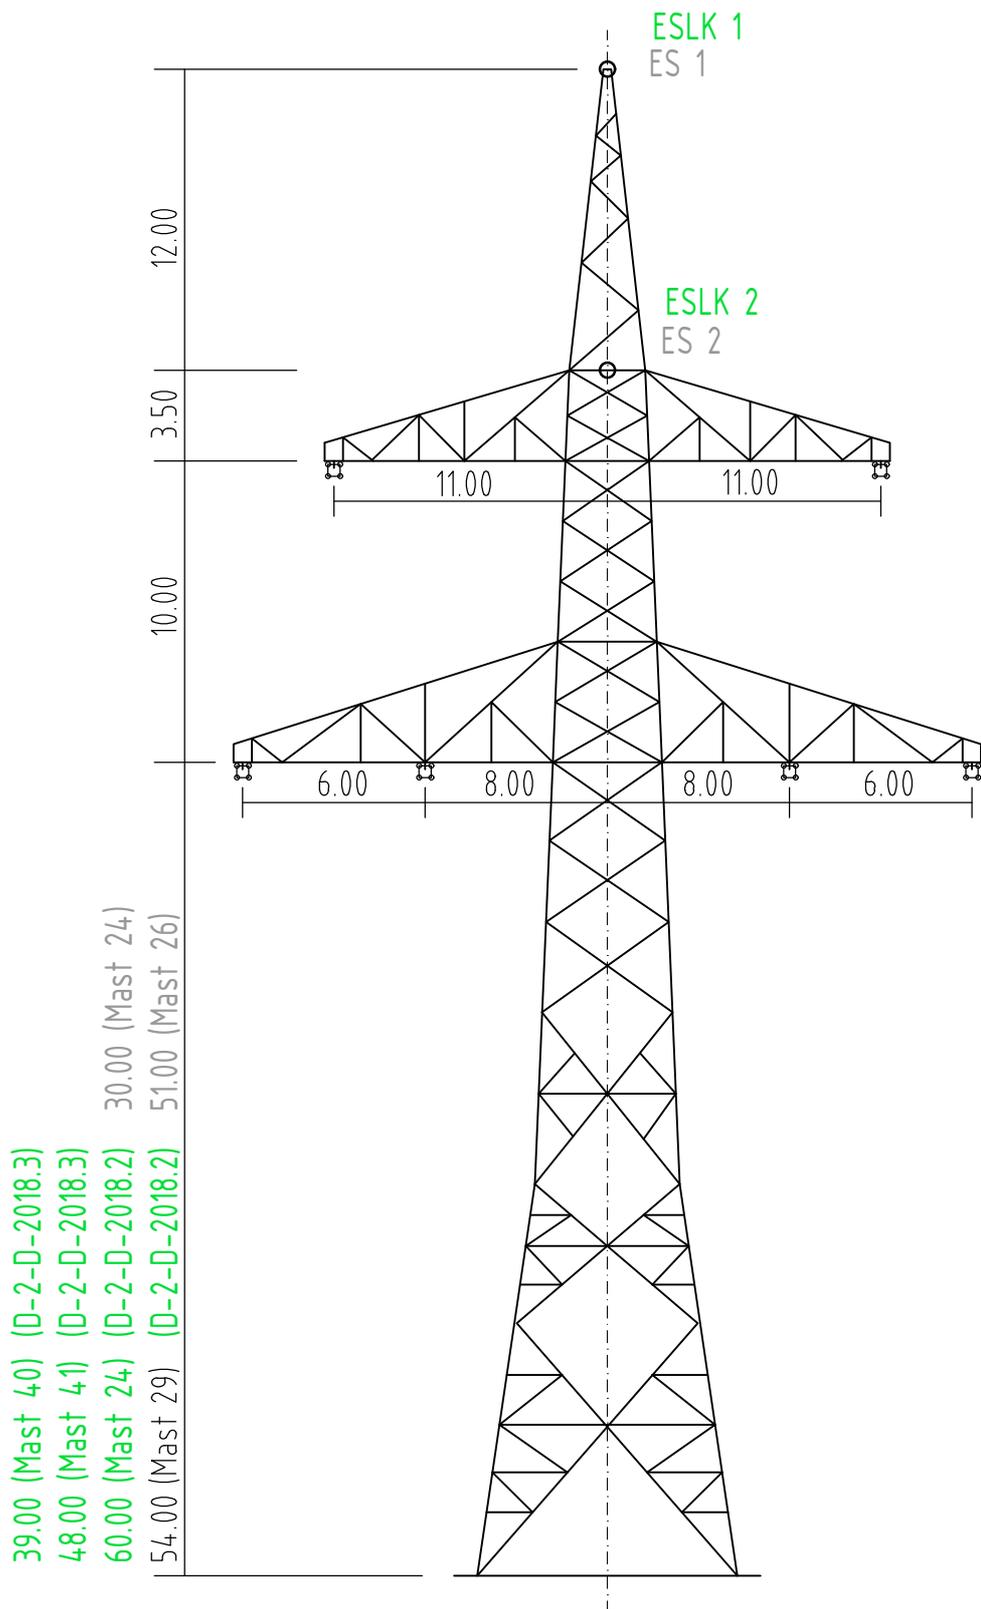


Mast Nr. 24, 29, 40, 41, 26

 Aufgestellt : Bayreuth TenneT TSO GmbH  i.V. gez. Thomas Ehrhardt-Unglaub  i.A. gez. Dirk Daßler	Erstellt durch 	<b>Deckblatt</b>	Datum 24.06.2016 Erstelldatum 15.10.2015	Status Planung	Zählteil 20 Blatt 3
	Objektname : 380-kV-Leitung (St. Peter-) Landesgrenze - Simbach, B153				
	Klassifikation Mastprinzipzeichnung (D-2-D-2015.3)			(D-2-D-2018.2) (D-2-D-2018.3)	
	Titel WA160		Planfeststellungsunterlage		ohne Maßstab Anlage 6.0

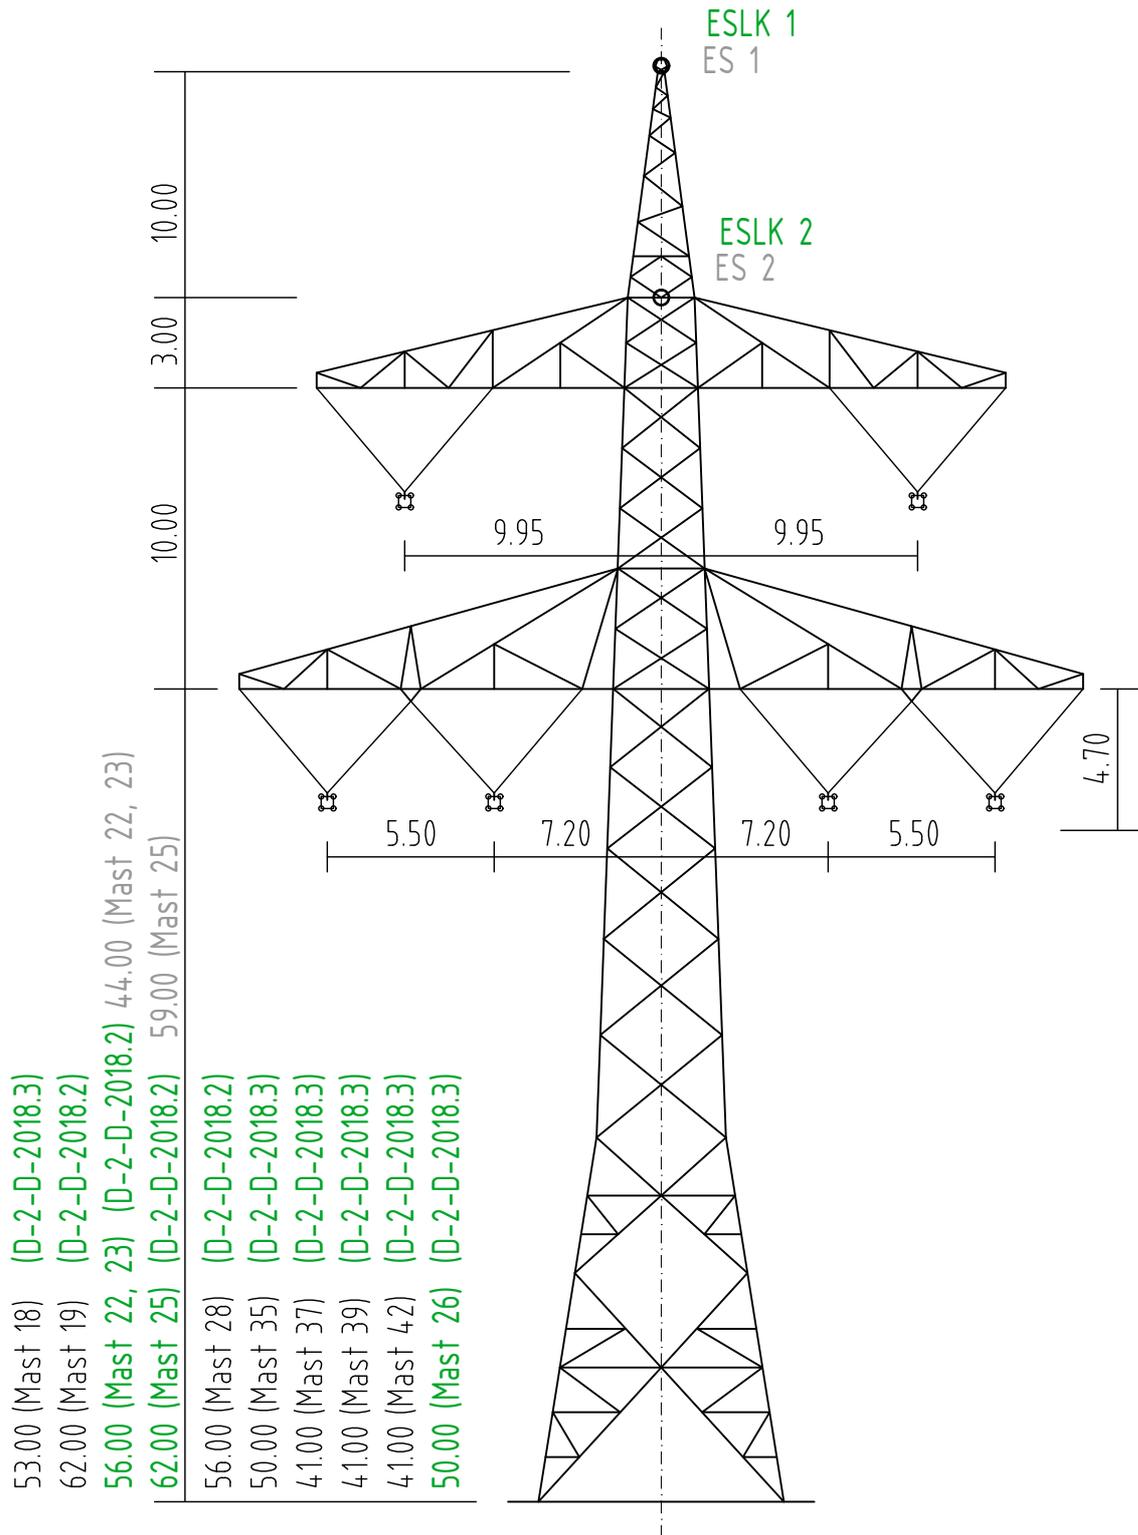


Mast Nr. 18, 19, 22, 23, 25, 28, 35, 37, 39, 42, 26

 Aufgestellt : Bayreuth TenneT TSO GmbH  i.V. gez. Thomas Ehrhardt-Unglaub  i.A. gez. Dirk Daßler	Erstellt durch 	<b>Deckblatt</b>	Datum 24.06.2016 Erstelldatum 15.10.2015	Status Planung	Zählteil 20 Blatt 4
	Objektname : 380-kV-Leitung (St. Peter-) Landesgrenze - Simbach, B153				
	Klassifikation Mastprinzipzeichnung (D-2-D-2015.3)			(D-2-D-2018.2) (D-2-D-2018.3)	
	Titel T1		Planfeststellungsunterlage		ohne Maßstab Anlage 6.0

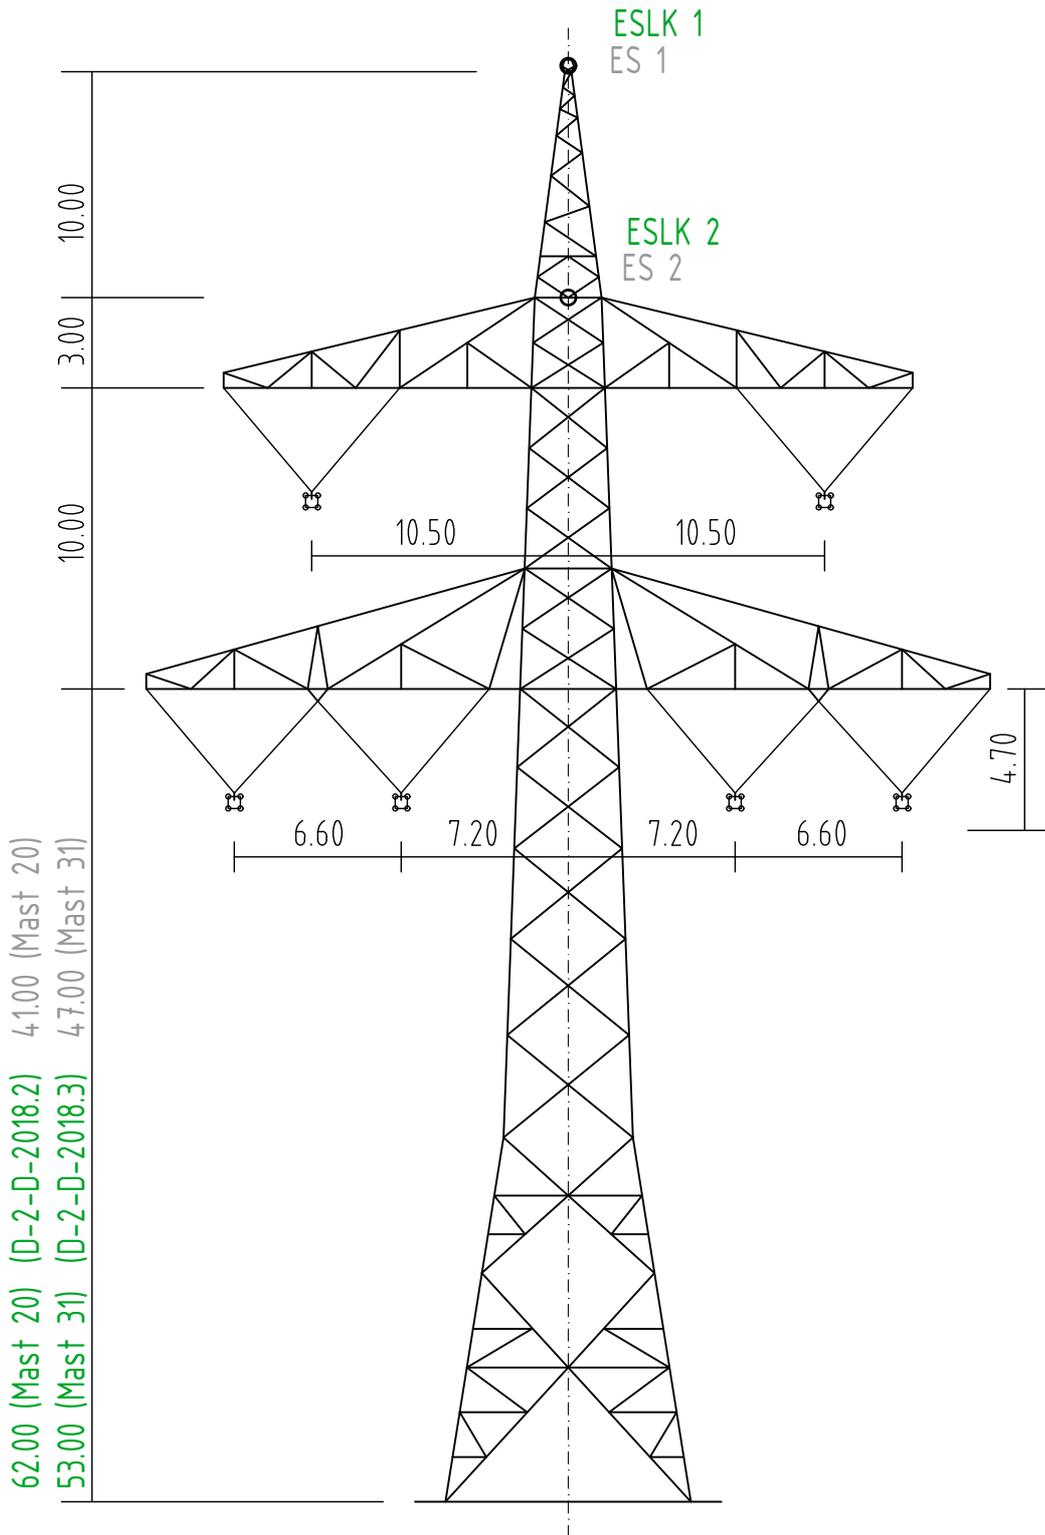


Mast Nr. 20, 31,

 Aufgestellt : Bayreuth TenneT TSO GmbH  i.V. gez. Thomas Ehrhardt-Unghlaub  i.A. gez. Dirk Daßler	Erstellt durch 	<b>Deckblatt</b>	Datum 24.06.2016 Erstelldatum 15.10.2015	Status Planung	Zählteil 20 Blatt 5
	Objektname : 380-kV-Leitung (St. Peter-) Landesgrenze - Simbach, B153				
	Klassifikation Mastprinzipzeichnung (D-2-D-2015.3)			(D-2-D-2018.2) (D-2-D-2018.3) ohne Maßstab	
Titel T2		Planfeststellungsunterlage		Anlage 6.0	

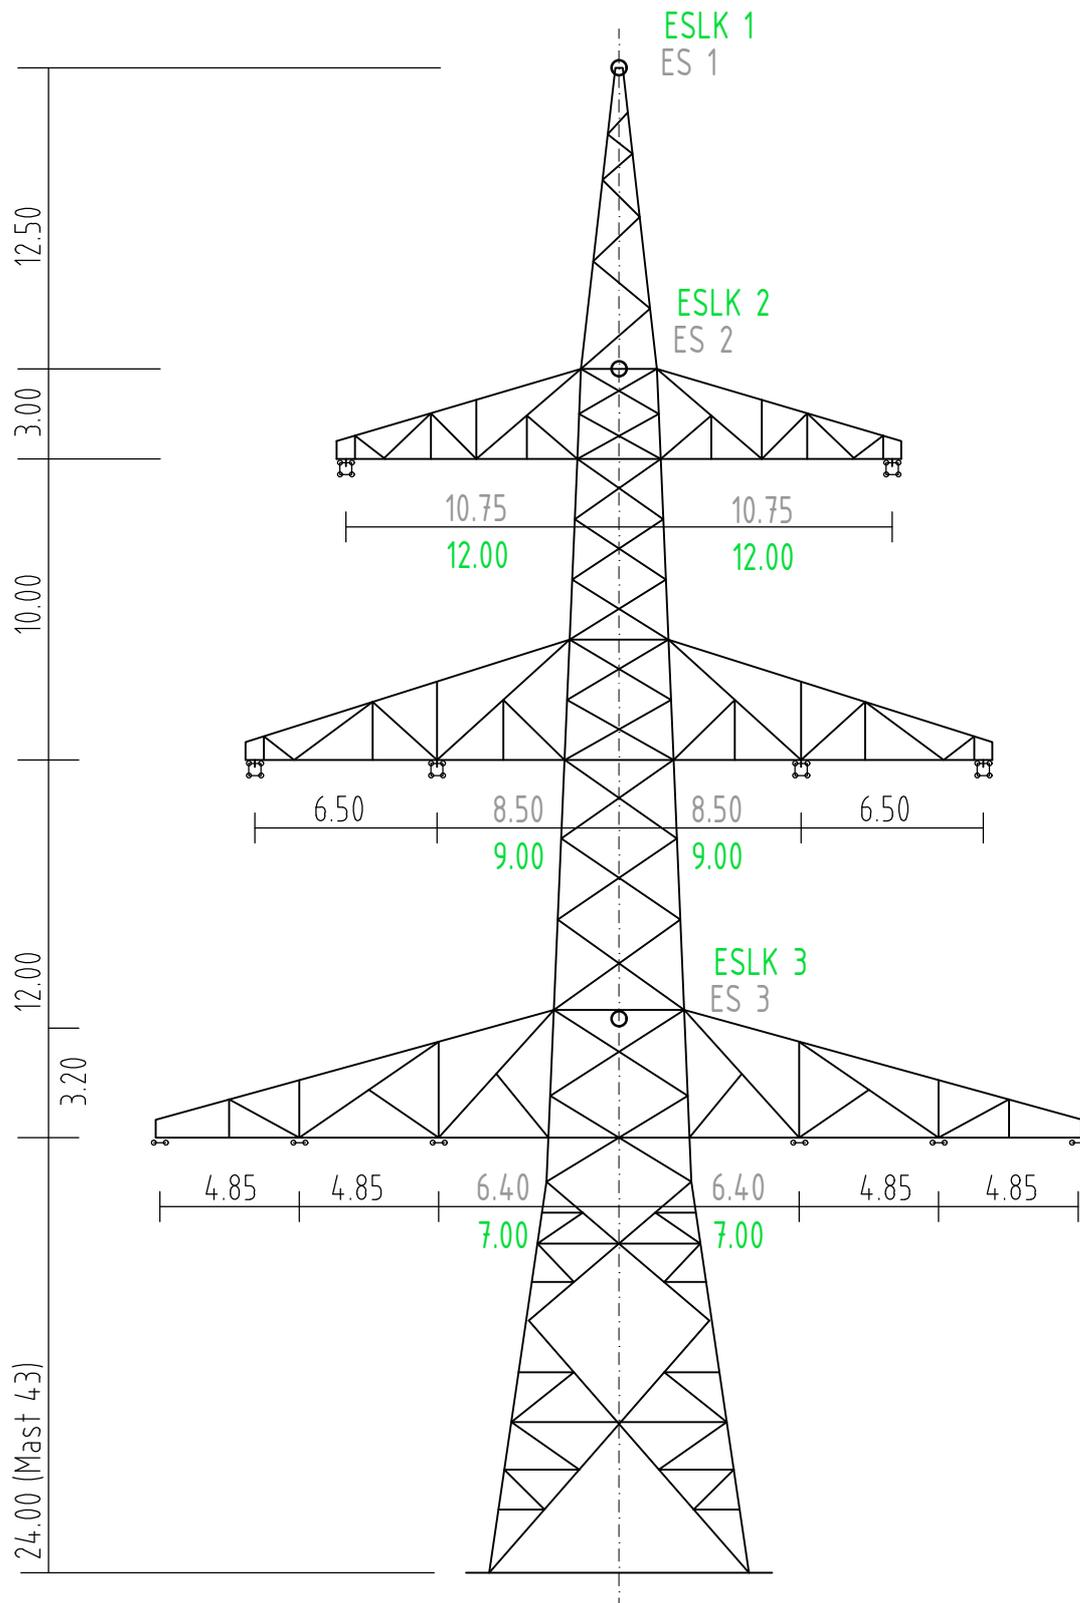


Mast Nr. 43

 Aufgestellt : Bayreuth TenneT TSO GmbH  i.V. gez. Thomas Ehrhardt-Unghaub  i.A. gez. Dirk Daßler	Erstellt durch 	<b>Deckblatt</b>	Datum 24.06.2016 Erstelldatum 15.10.2015	Status Planung	Zählteil 20 Blatt 6
	Objektname : 380-kV-Leitung (St. Peter-) Landesgrenze - Simbach, B153				
	Klassifikation Mastprinzipzeichnung (DA-4-DE-2015.1)			(DA-4-DE-2018.1) ohne Maßstab	
Titel WA140WAZ		Planfeststellungsunterlage		Anlage 6.0	

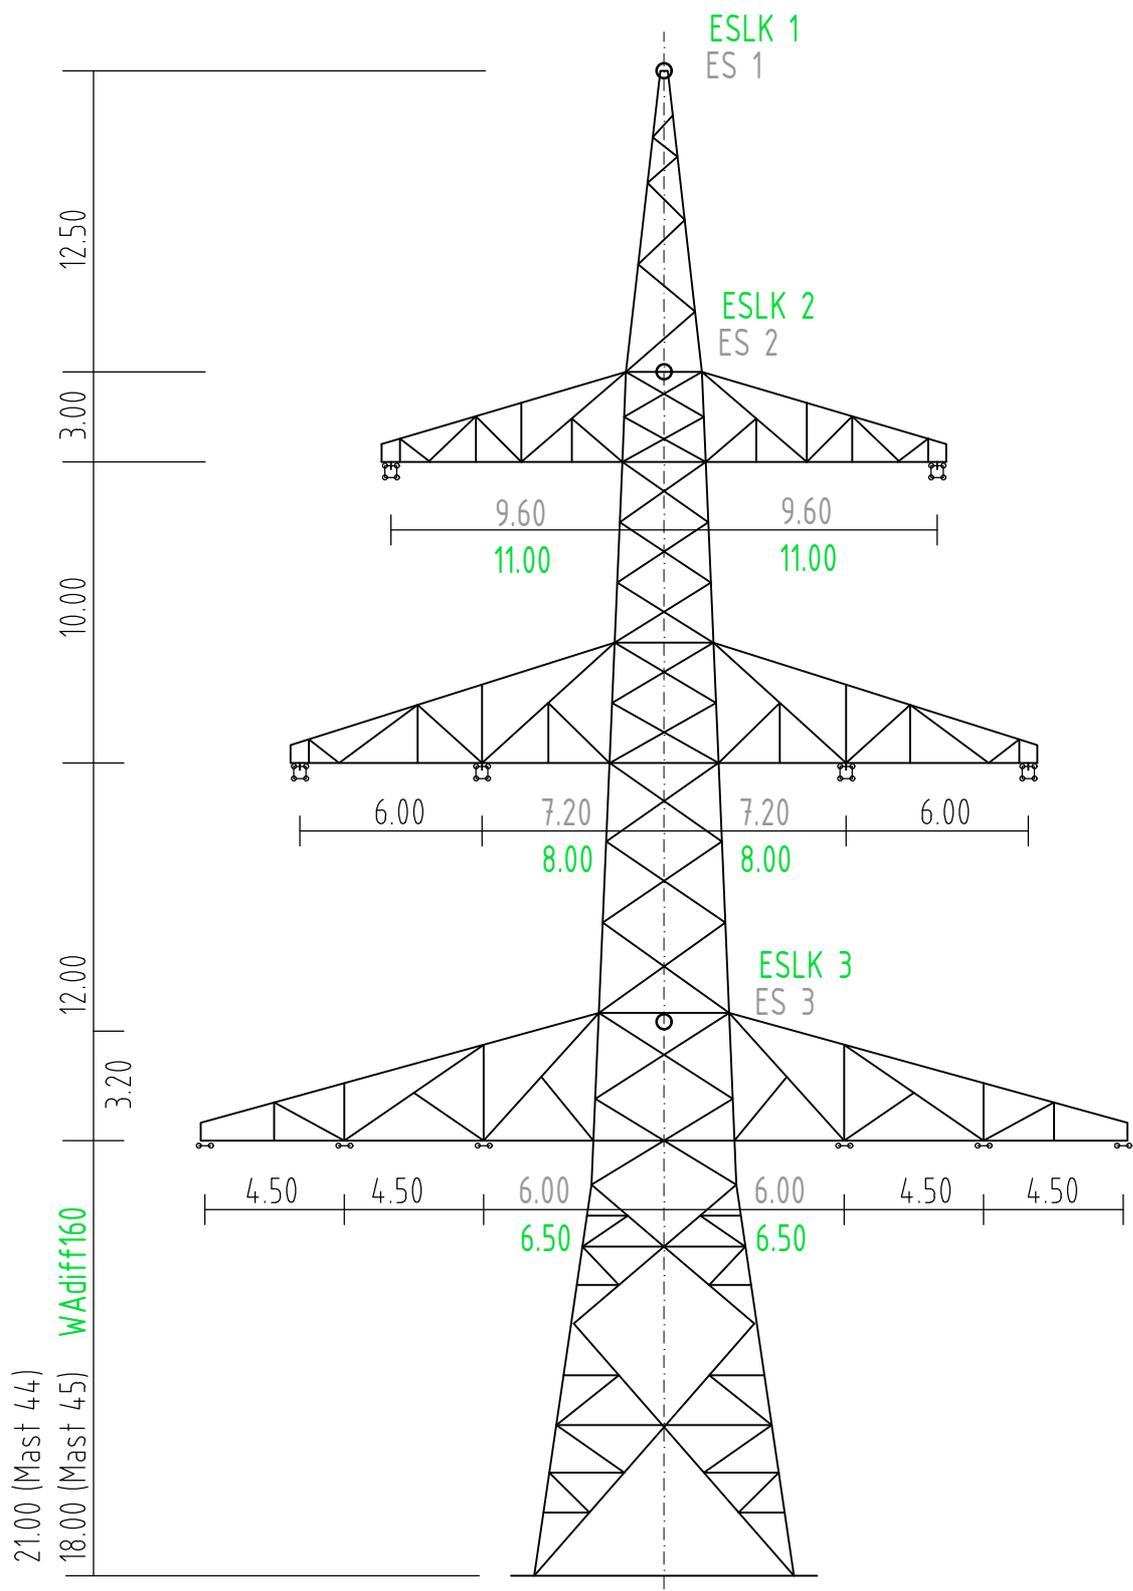


Mast Nr. 44, 45

 Aufgestellt : Bayreuth TenneT TSO GmbH  i.V. gez. Thomas Ehrhardt-Unglaub  i.A. gez. Dirk Daßler	Erstellt durch 	<b>Deckblatt</b>	Datum 24.06.2016 Erstelldatum 15.10.2015	Status Planung	Zählteil 20 Blatt 7	
	Objektname : 380-kV-Leitung (St. Peter-) Landesgrenze - Simbach, B153					
	Klassifikation Mastprinzipzeichnung (DA-4-DE-2015.1)			(DA-4-DE-2018.1)		ohne Maßstab
	Titel <b>WAdiff160</b> WA160		Planfeststellungsunterlage		Anlage 6.0	

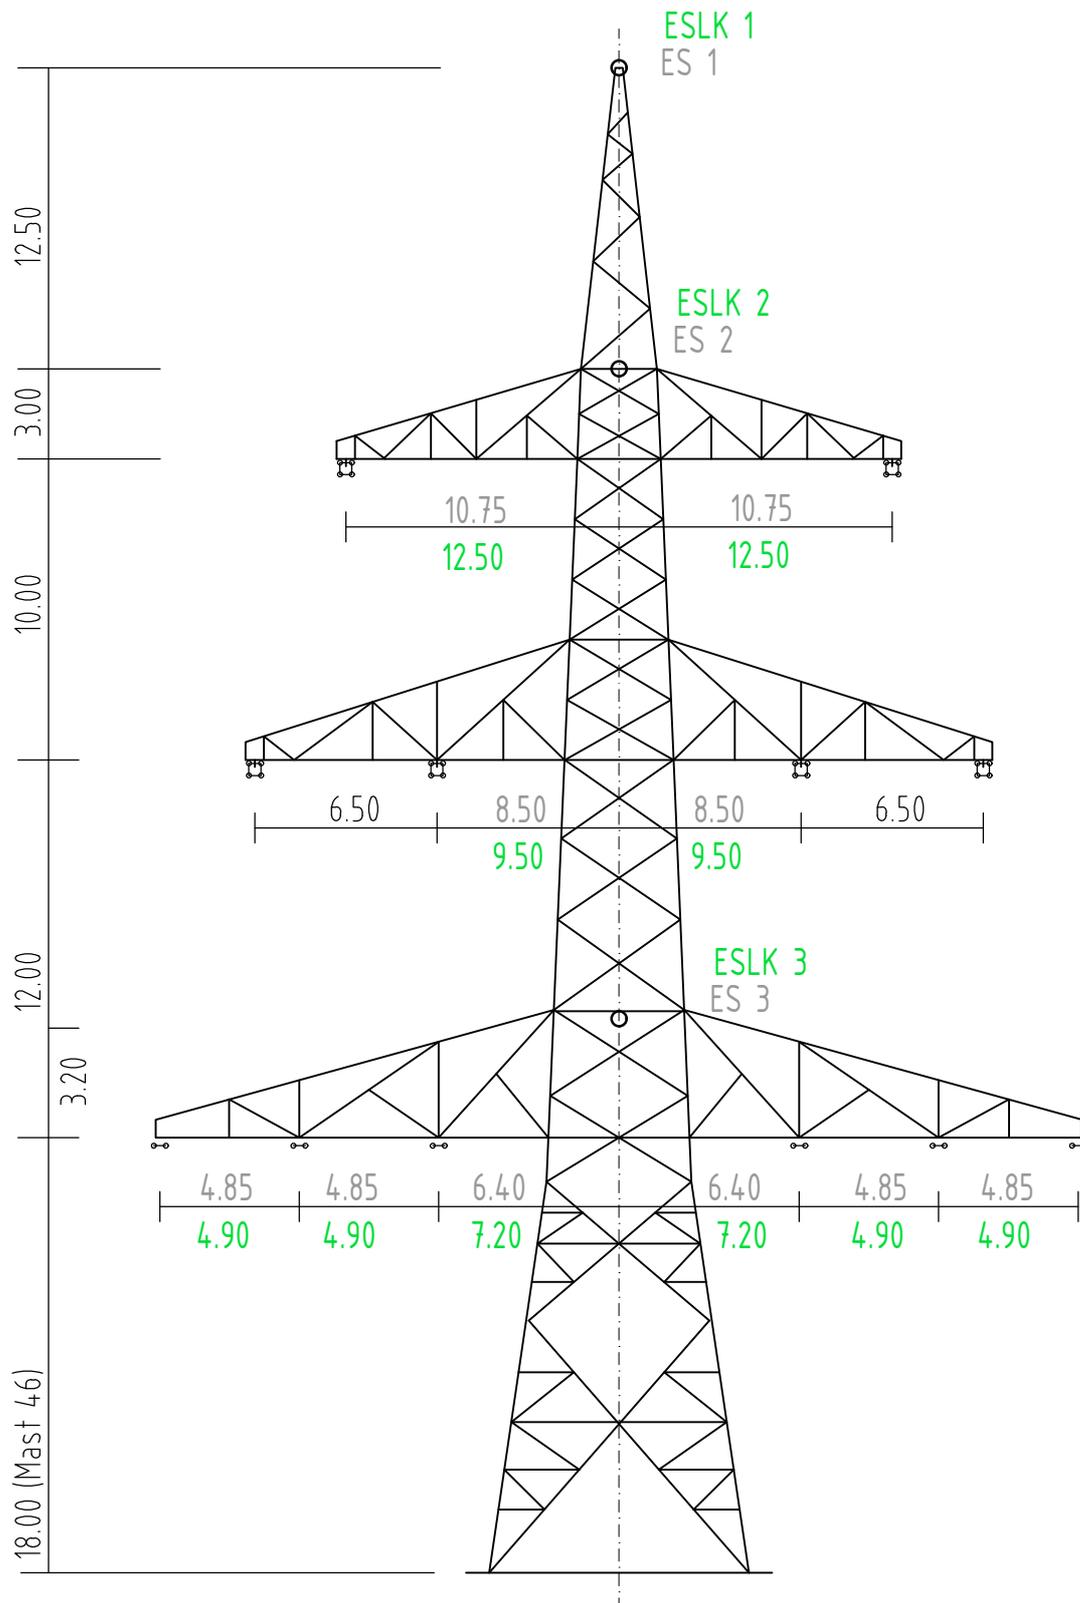


Mast Nr. 46

 Aufgestellt : Bayreuth TenneT TSO GmbH  i.V. gez. Thomas Ehrhardt-Unghlaub  i.A. gez. Dirk Daßler	Erstellt durch 	<b>Deckblatt</b>	Datum 24.06.2016 Erstelldatum 15.10.2015	Status Planung	Zählteil 20 Blatt 8	
	Objektname : 380-kV-Leitung (St. Peter-) Landesgrenze - Simbach, B153					
	Klassifikation Mastprinzipzeichnung (DA-4-DE-2015.1)			(DA-4-DE-2018.1)		ohne Maßstab
	Titel WE/WA diff140		Planfeststellungsunterlage		Anlage 6.0	

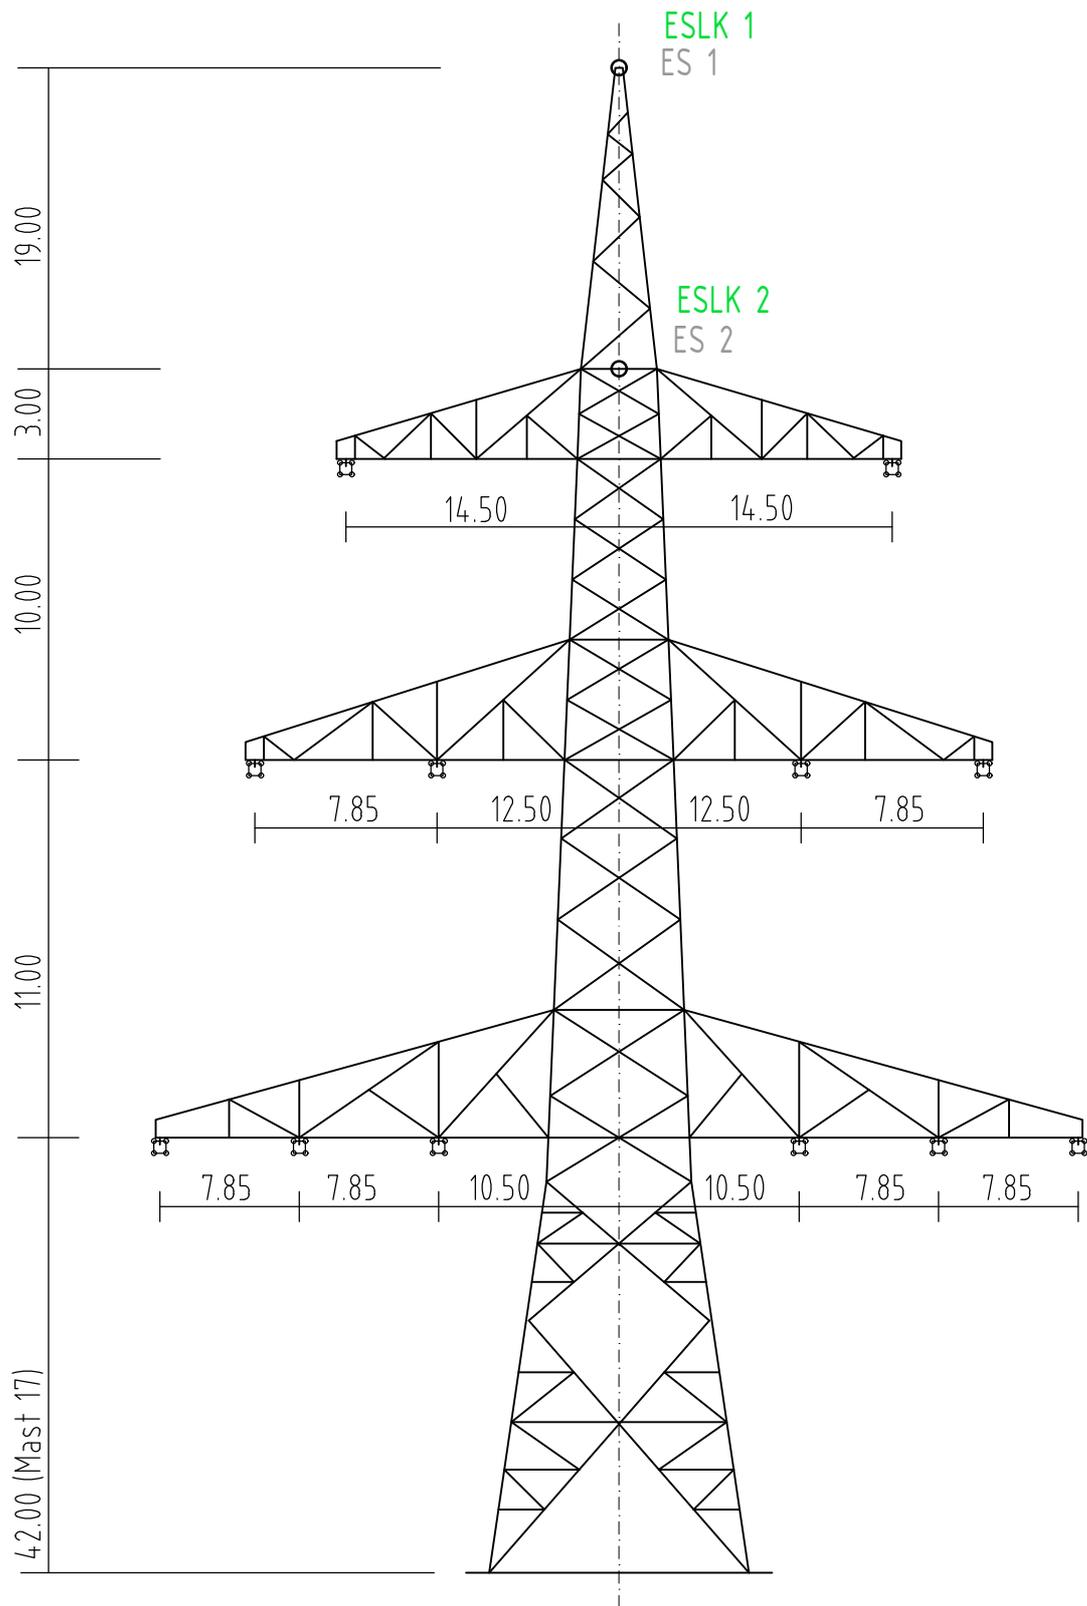


Mast Nr. 17

 Aufgestellt : Bayreuth TenneT TSO GmbH  i.V. gez. Thomas Ehrhardt-Unghlaub  i.A. gez. Dirk Daßler	Erstellt durch 	<b>Deckblatt</b>	Datum 24.06.2016 Erstelldatum 15.10.2015	Status Planung	Zählteil 20 Blatt 9
	Objektname : 380-kV-Leitung (St. Peter-) Landesgrenze - Simbach, B153				
	Klassifikation Mastprinzipzeichnung (DD-4-DE)			(DD-4-DE-2018.1) ohne Maßstab	
Titel WAZ120-53-42 WAspez		Planfeststellungsunterlage		Anlage 6.0	

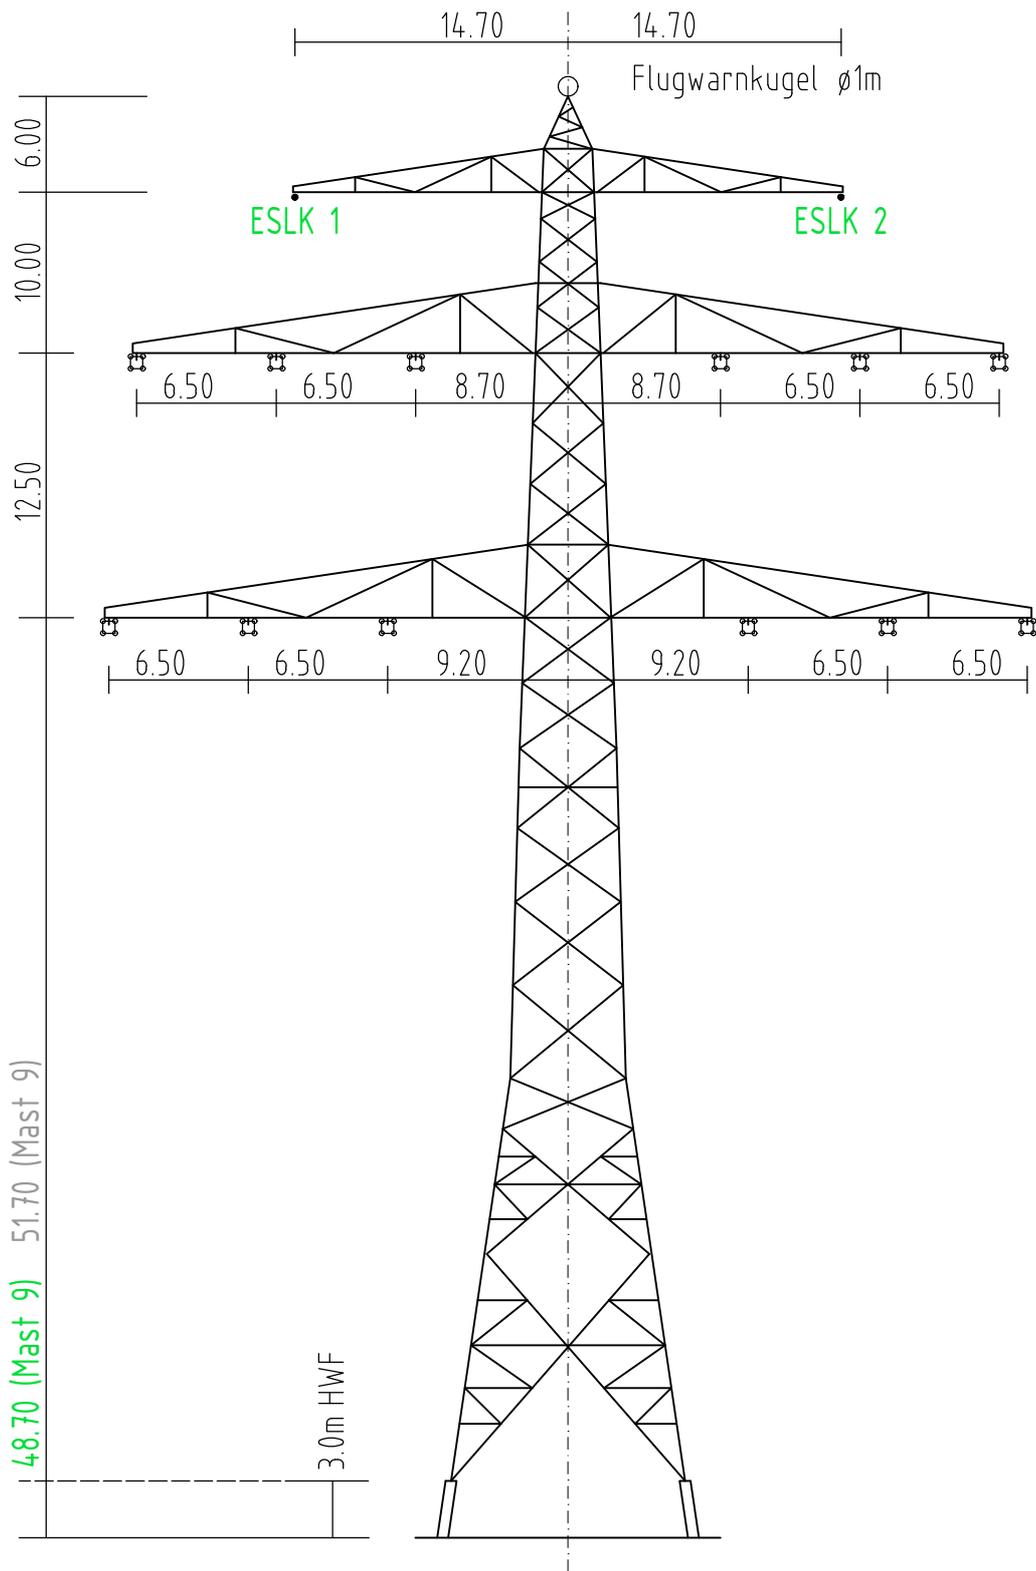


Mast Nr. 9

 Aufgestellt : Bayreuth 24.06.2016 TenneT TSO GmbH  i.V. gez. Thomas Ehrhardt-Unghlaub  i.A. gez. Dirk Daßler	Erstellt durch	Datum 24.06.2016 Erstelldatum 15.10.2015	Status Planung	Zählteil 20 Blatt 10
	Objektname : 380-kV-Leitung (St. Peter-) Landesgrenze - Simbach, B153			
	Klassifikation Mastprinzipzeichnung (DD-4-EE-2015.1)		ohne Maßstab	
	Titel WE/WAdiff/WA140-48,7 WA/WAdiff/WE 175°		Anlage 6.0	

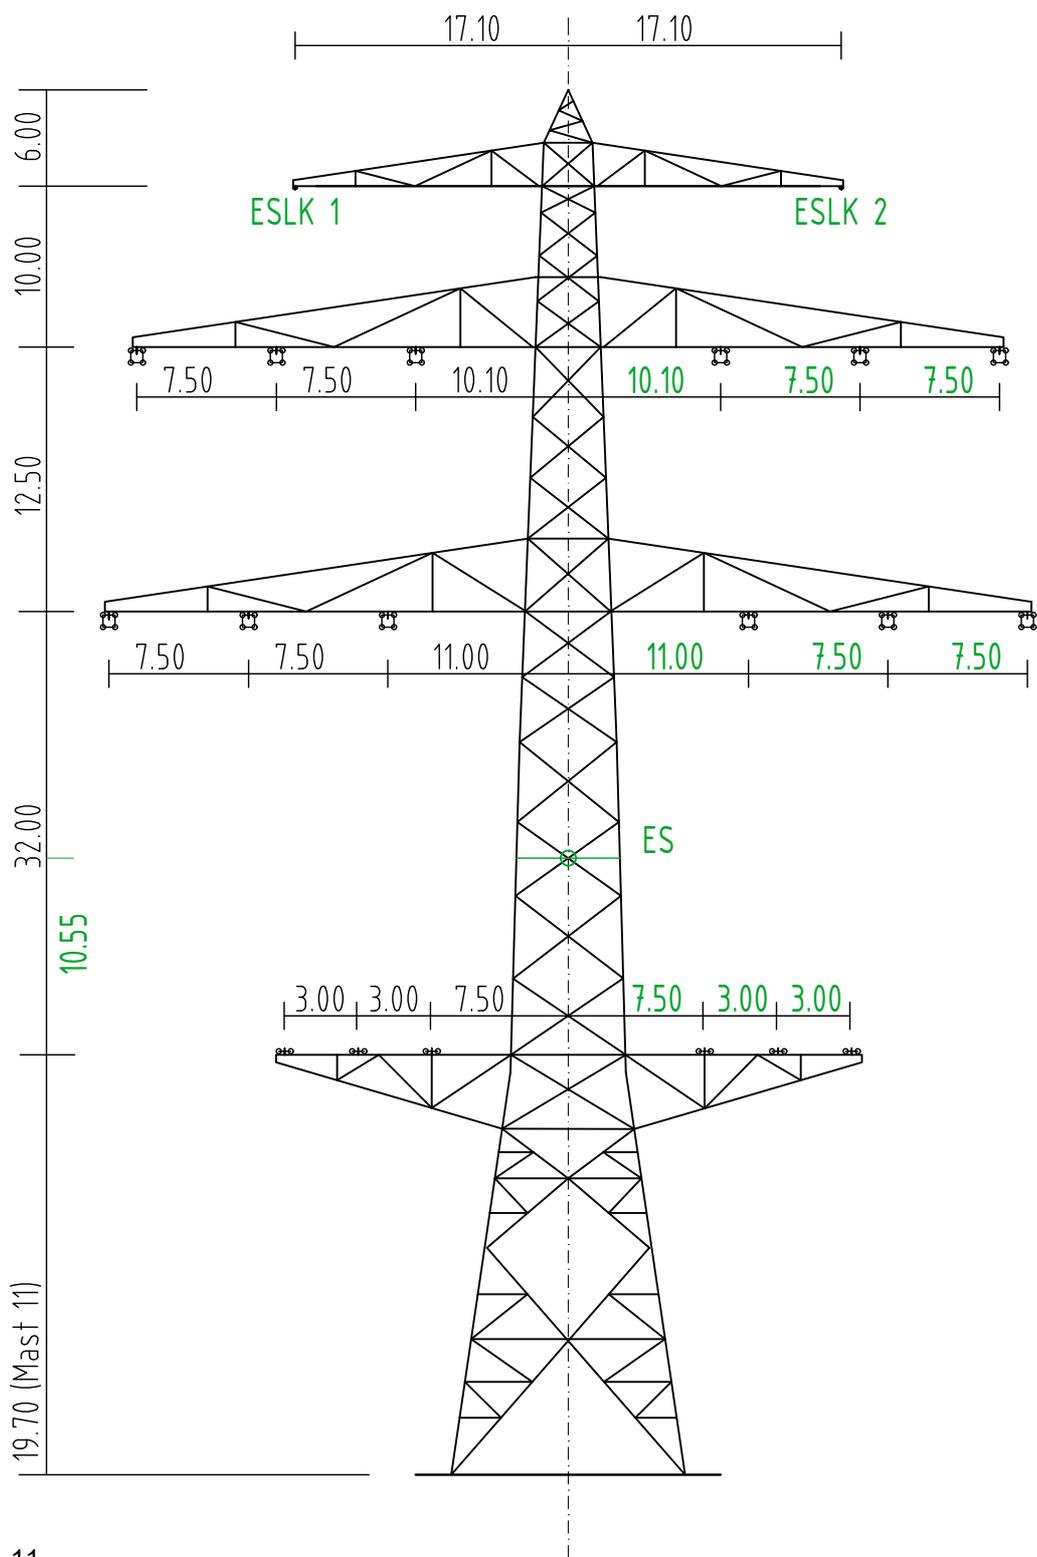


Mast Nr. 11

 Aufgestellt : Bayreuth TenneT TSO GmbH  i.V. gez. Thomas Ehrhardt-Unghlaub  i.A. gez. Dirk Daßler	Erstellt durch 	<b>Deckblatt</b>	Datum 24.06.2016 Erstelldatum 15.10.2015	Status Planung	Zählteil 20 Blatt 11	
	Objektname : 380-kV-Leitung (St. Peter-) Landesgrenze - Simbach, B153					
	Klassifikation Mastprinzipzeichnung (DD-4-EE-2015.1)			(DD-4-EE-2018.1)		ohne Maßstab
	Titel WA120spez-51,7-19,7 WA120spez		Planfeststellungsunterlage		Anlage 6.0	

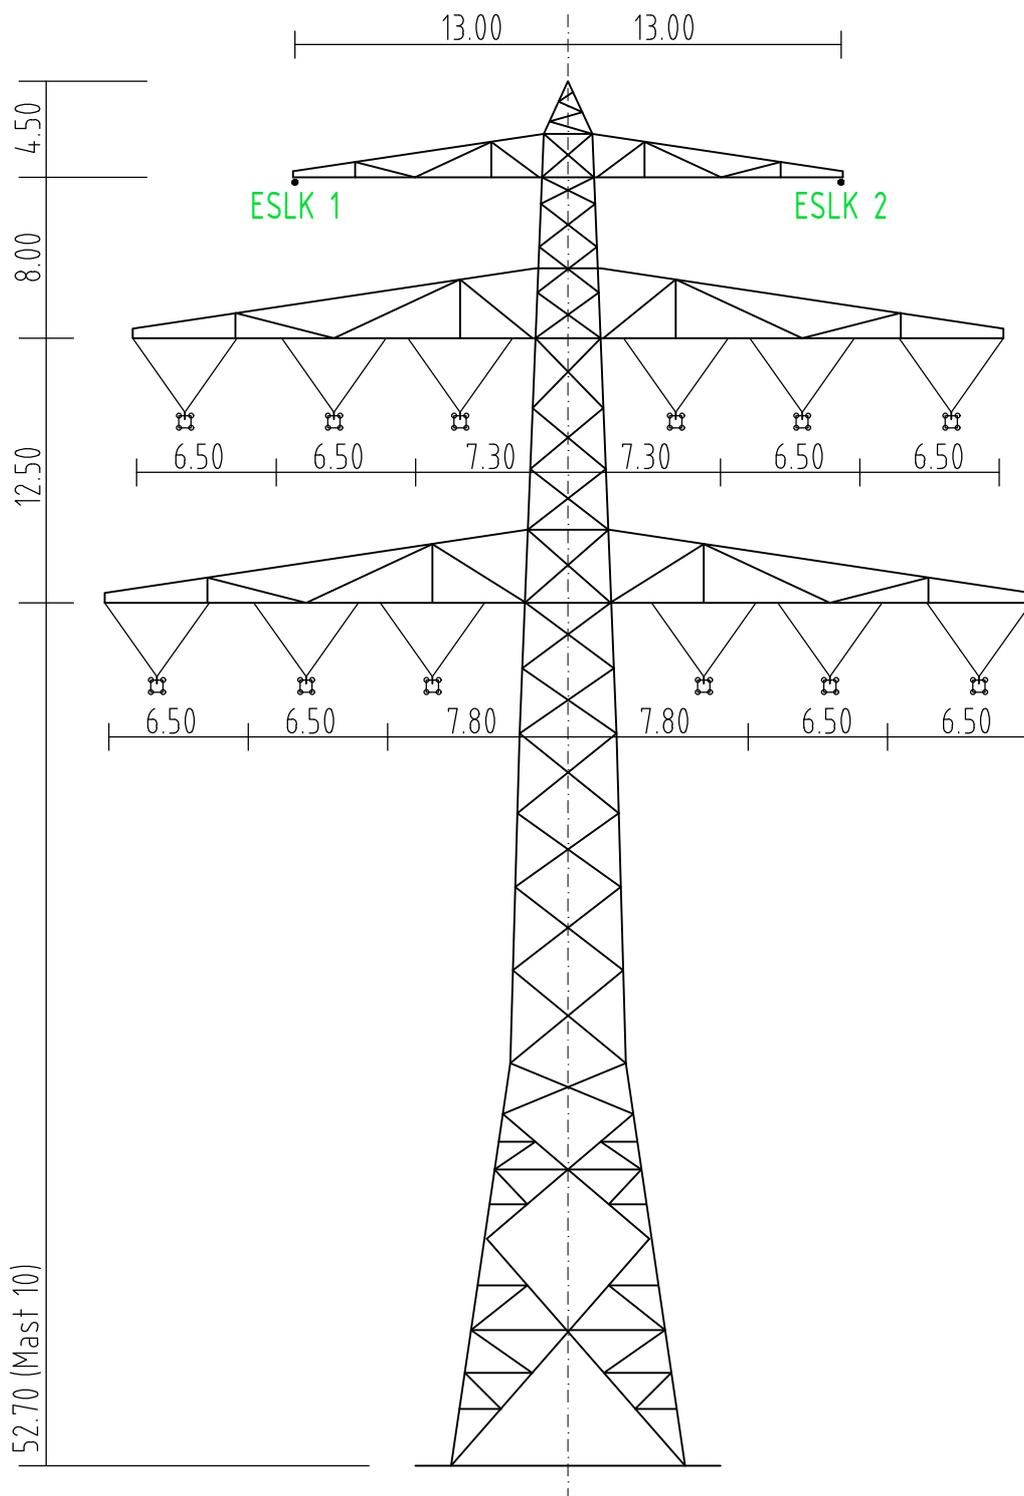


Mast Nr. 10

 Aufgestellt : Bayreuth 24.06.2016 TenneT TSO GmbH  i.V. gez. Thomas Ehrhardt-Unghaub  i.A. gez. Dirk Daßler	Erstellt durch	Datum 24.06.2016 Erstelldatum 15.10.2015	Status Planung	Zählteil 20 Blatt 12	
	Objektname : 380-kV-Leitung (St. Peter-) Landesgrenze - Simbach, B153				
	Klassifikation (DD-4-EE-2018.1) Mastprinzipzeichnung (DD-4-EE-2015.1)			ohne Maßstab	
	Titel T		Planfeststellungsunterlage		Anlage 6.0

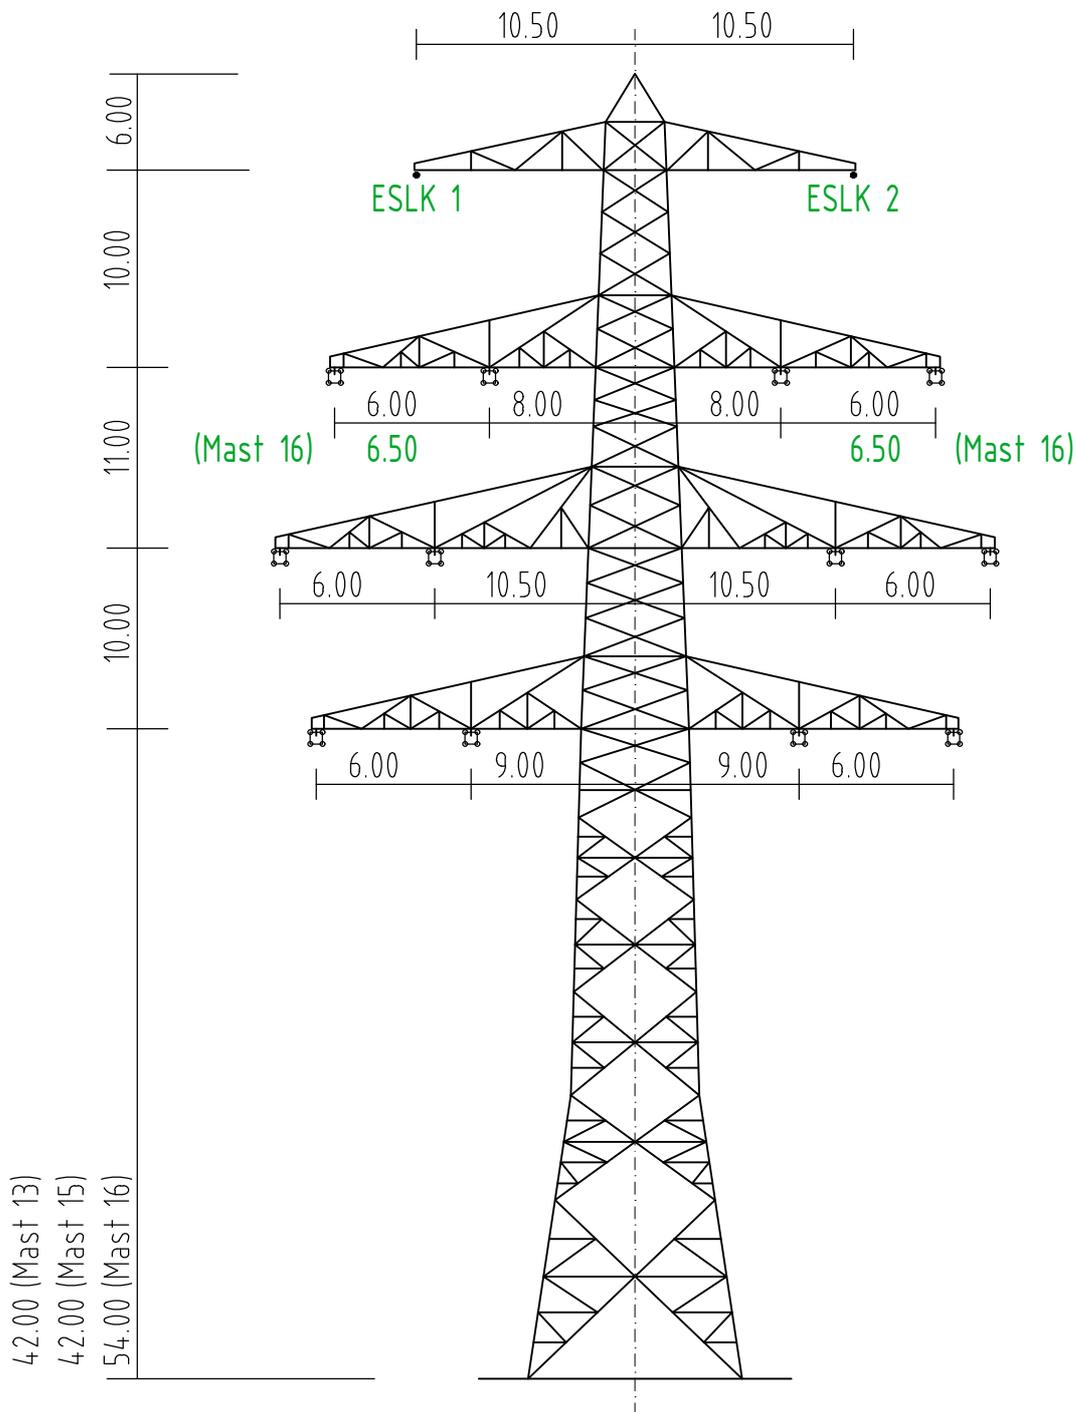


Mast Nr. 13, 15, 16

 Aufgestellt : Bayreuth TenneT TSO GmbH  i.V. gez. Thomas Ehrhardt-Unglaub  i.A. gez. Dirk Daßler	Erstellt durch 	<b>Deckblatt</b>	Datum 24.06.2016 Erstelldatum 15.10.2015	Status Planung	Zählteil 20 Blatt 13	
	Objektname : 380-kV-Leitung (St. Peter-) Landesgrenze - Simbach, B153					
	Klassifikation Mastprinzipzeichnung (DD-4-TT-2015.1)			(DD-4-TT-2017.2)		ohne Maßstab
	Titel WA160		Planfeststellungsunterlage		Anlage 6.0	

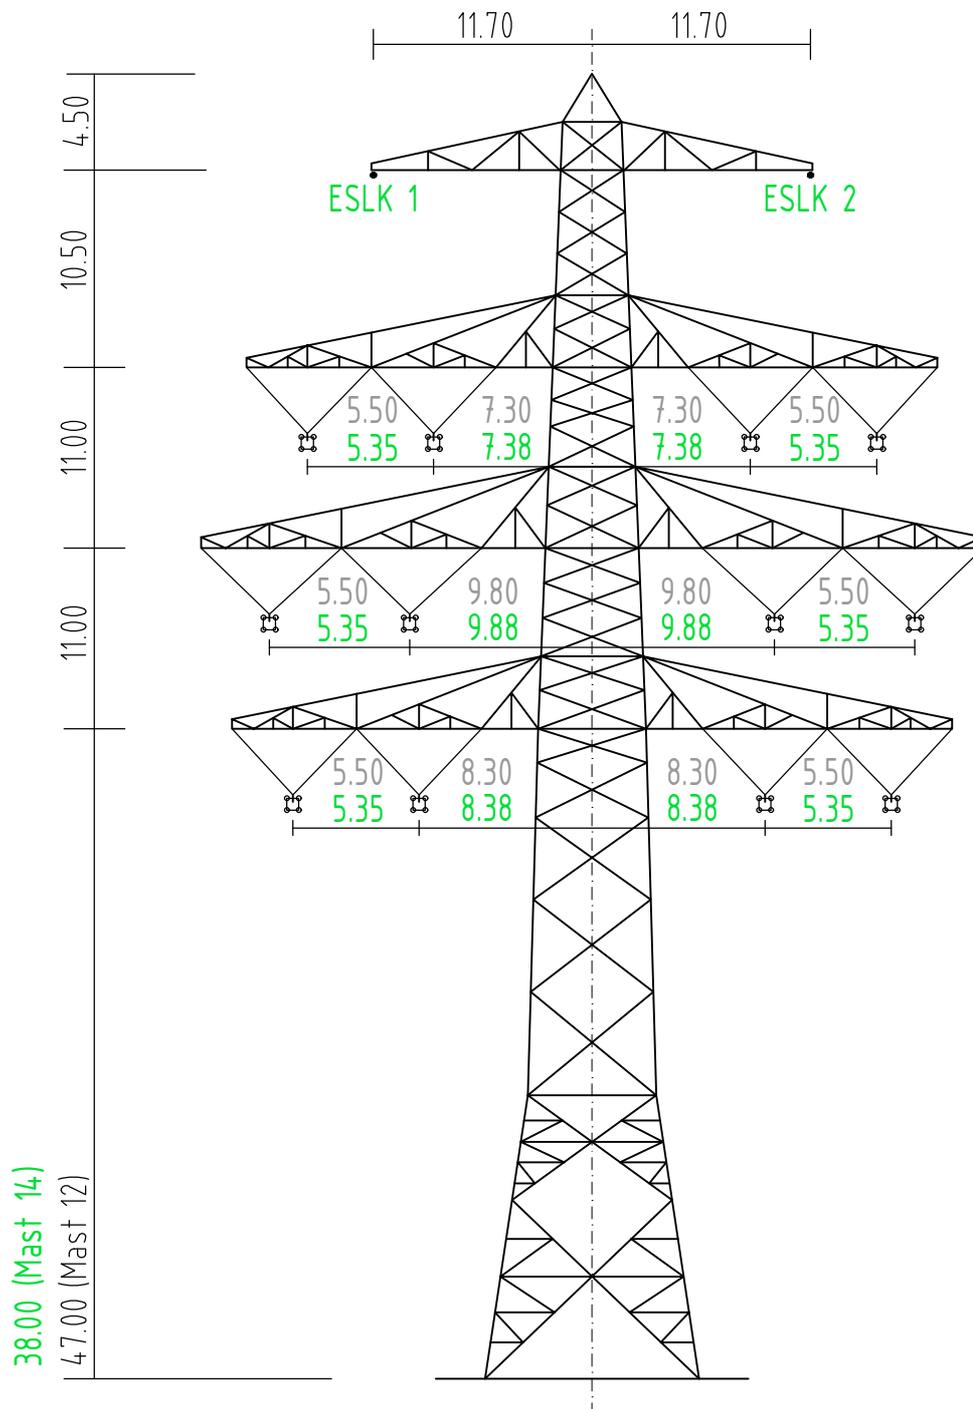



Mast Nr. 12, 14

 Aufgestellt : Bayreuth TenneT TSO GmbH  i.V. gez. Thomas Ehrhardt-Unghlaub  i.A. gez. Dirk Daßler	Erstellt durch 	<b>Deckblatt</b>	Datum 24.06.2016 Erstelldatum 15.10.2015	Status Planung	Zählteil 20 Blatt 14	
	Objektname : 380-kV-Leitung (St. Peter-) Landesgrenze - Simbach, B153					
	Klassifikation Mastprinzipzeichnung (DD-4-TT-2015.1)			(DD-4-TT-2017.2)		ohne Maßstab
	Titel T1		Planfeststellungsunterlage		Anlage 6.0	

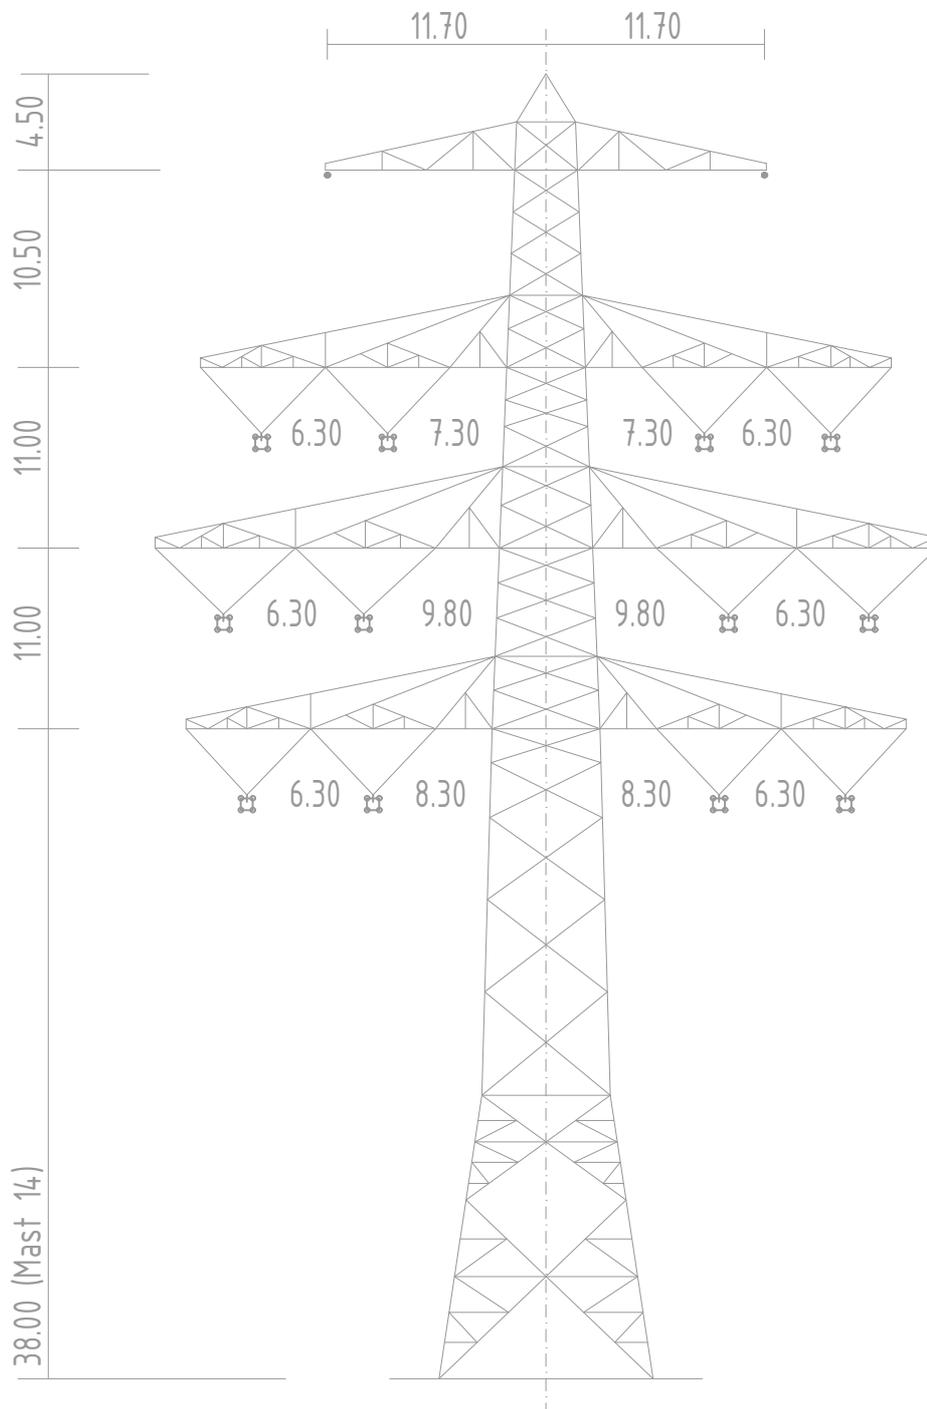

Mast Nr. 14

 Aufgestellt : Bayreuth TenneT TSO GmbH  i.V. gez. Thomas Ehrhardt-Unghlaub  i.A. gez. Dirk Daßler	Erstellt durch 	<b>Deckblatt</b>	Datum 24.06.2016 Erstelldatum 15.10.2015	Status Planung	Zählteil 20 Blatt 15	
	Objektname : 380-kV-Leitung (St. Peter-) Landesgrenze - Simbach, B153					
	Klassifikation Mastprinzipzeichnung (DD-4-TT-2015.1)				ohne Maßstab	
	Titel T2		Planfeststellungsunterlage		Anlage 6.0	

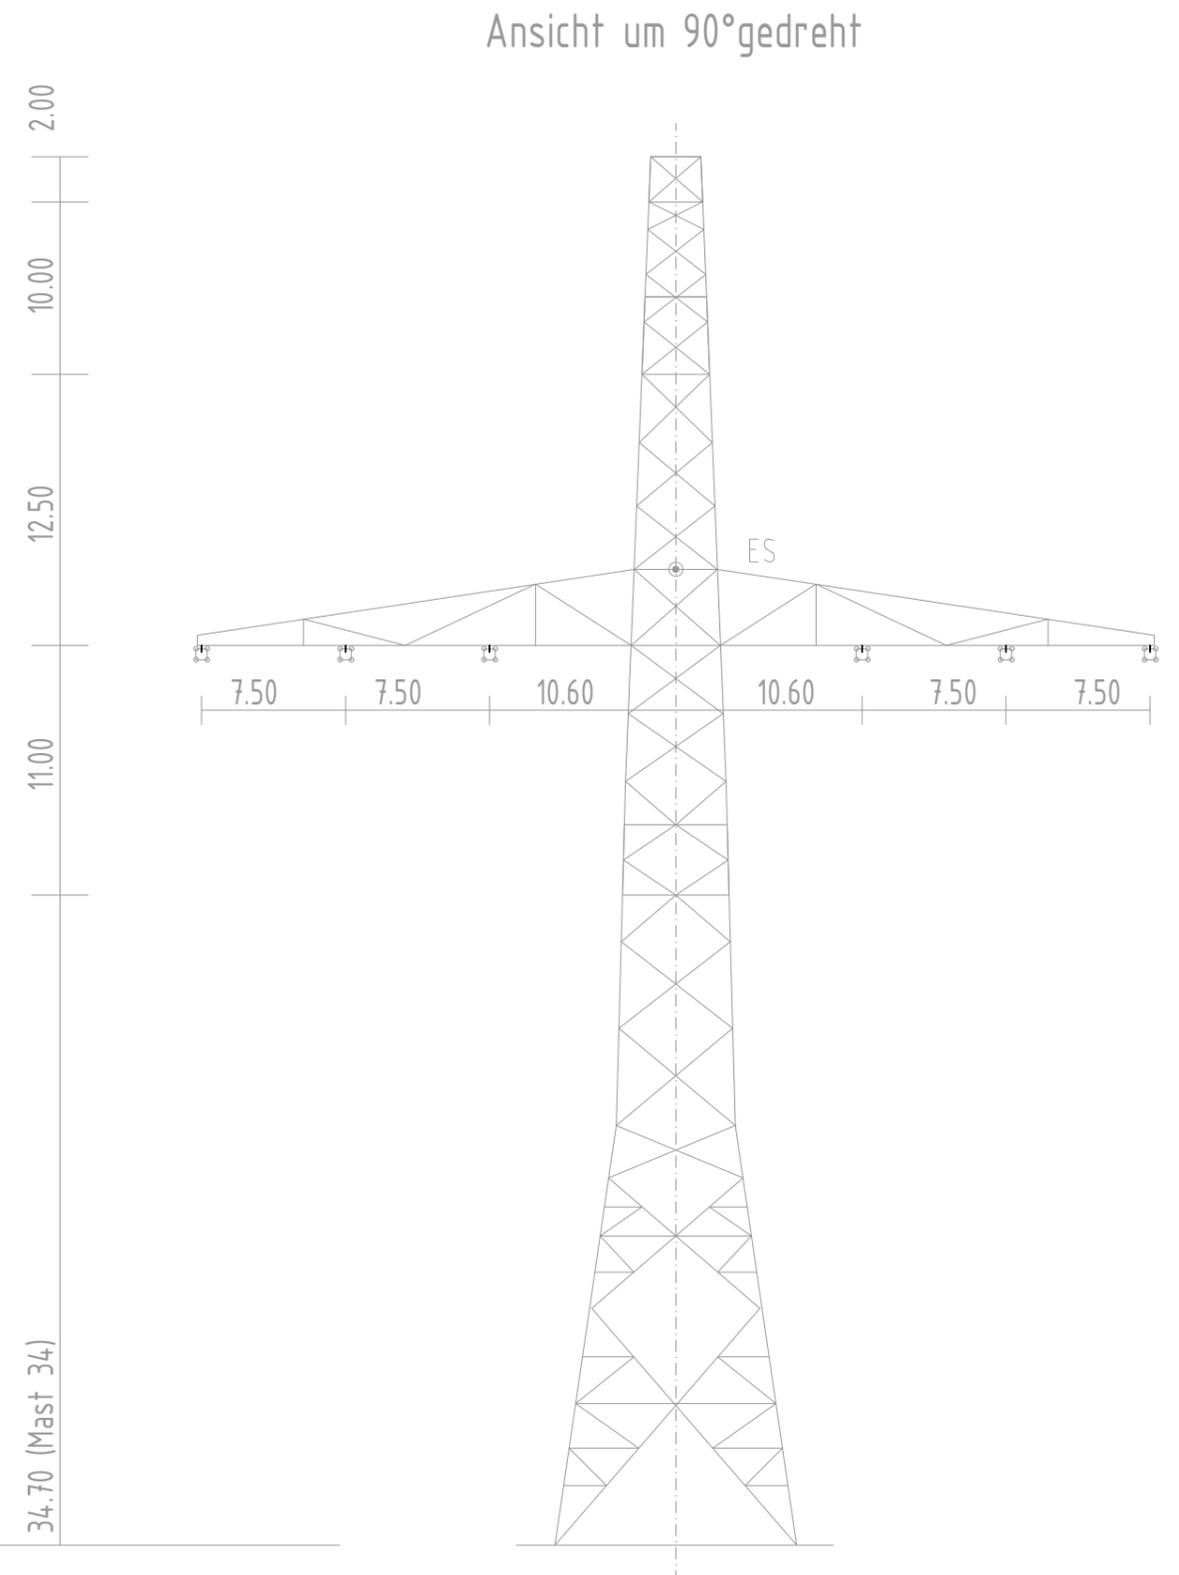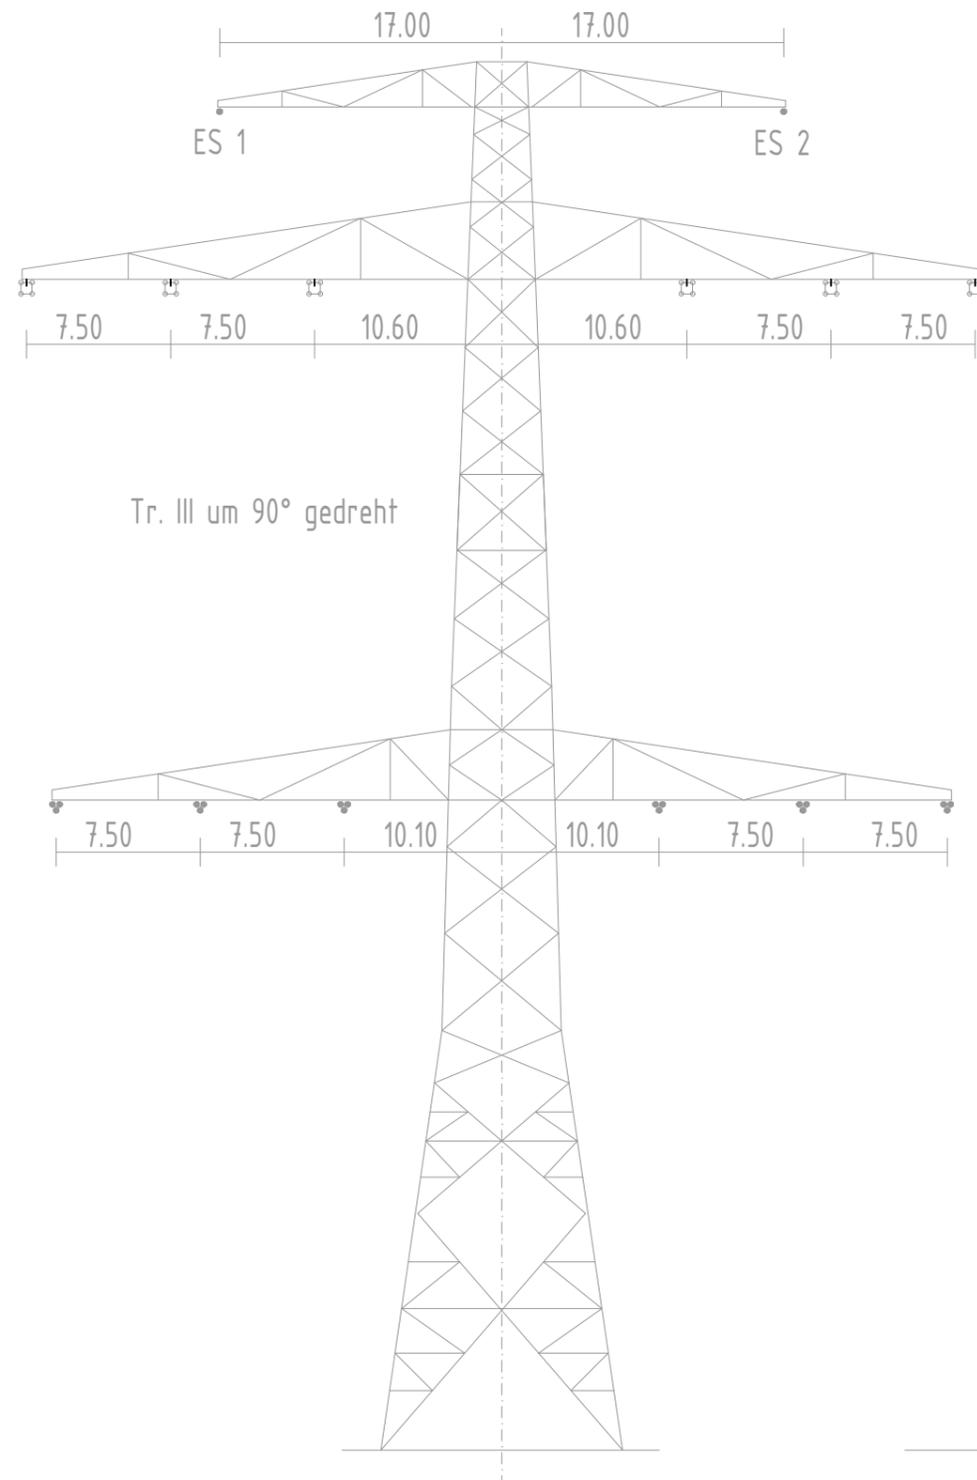



Mast Nr. 34

 Taking power further Aufgestellt : <span style="color: green;">17.04.2020</span> Bayreuth <span style="color: green;"><del>24.06.2016</del></span> TenneT TSO GmbH i.V. gez. Thomas Ehrhardt-Unglaub i.A. gez. Dirk Daßler	Erstellt durch	<b>Deckblatt</b>	Datum	Status	Zahlteil
			24.06.2016	Planung	Blatt
Objektnamen : 380-kV-Leitung (St. Peter-) Landesgrenze - Simbach, B153					
Klassifikation				<b>ohne Maßstab</b>	
Mastprinzipzeichnung (DDB-6-EEE-2015.1)					
Titel		<b>Planfeststellungsunterlage</b>	<b>Anlage 6.0</b>		
WAZ120					

Ansicht um 90° gedreht


Tr. III um 90° gedreht

Tr. IV um 90° gedreht

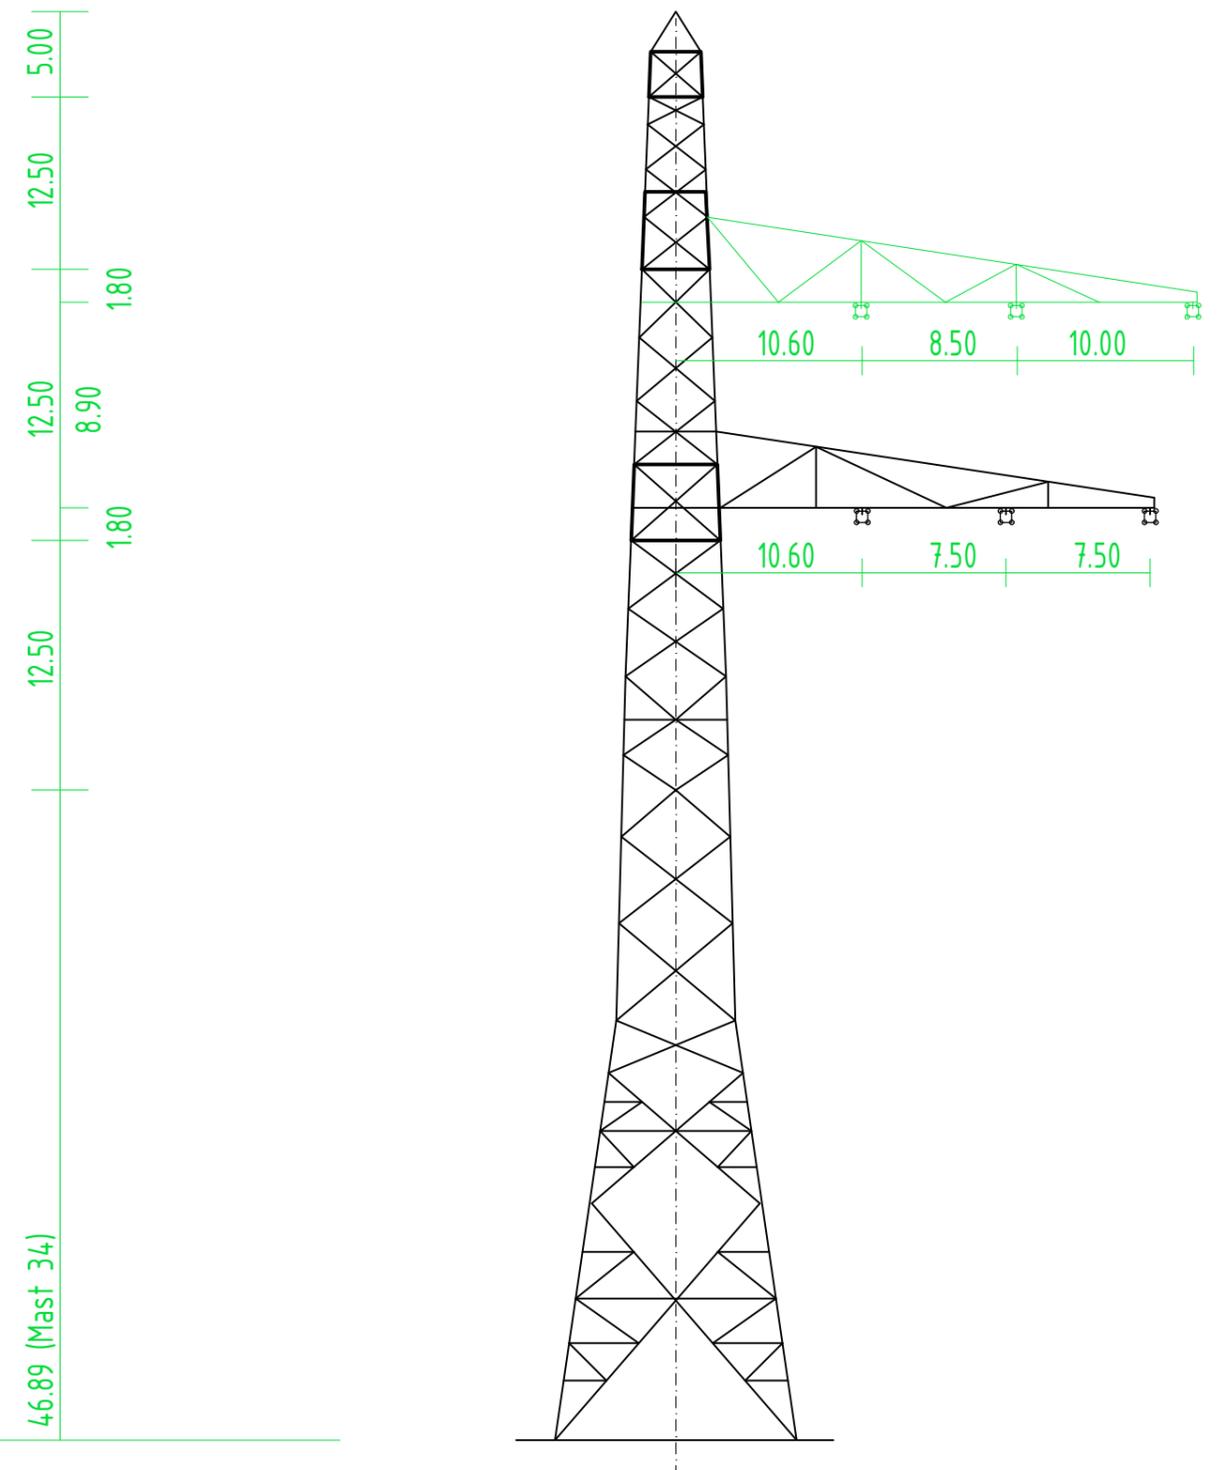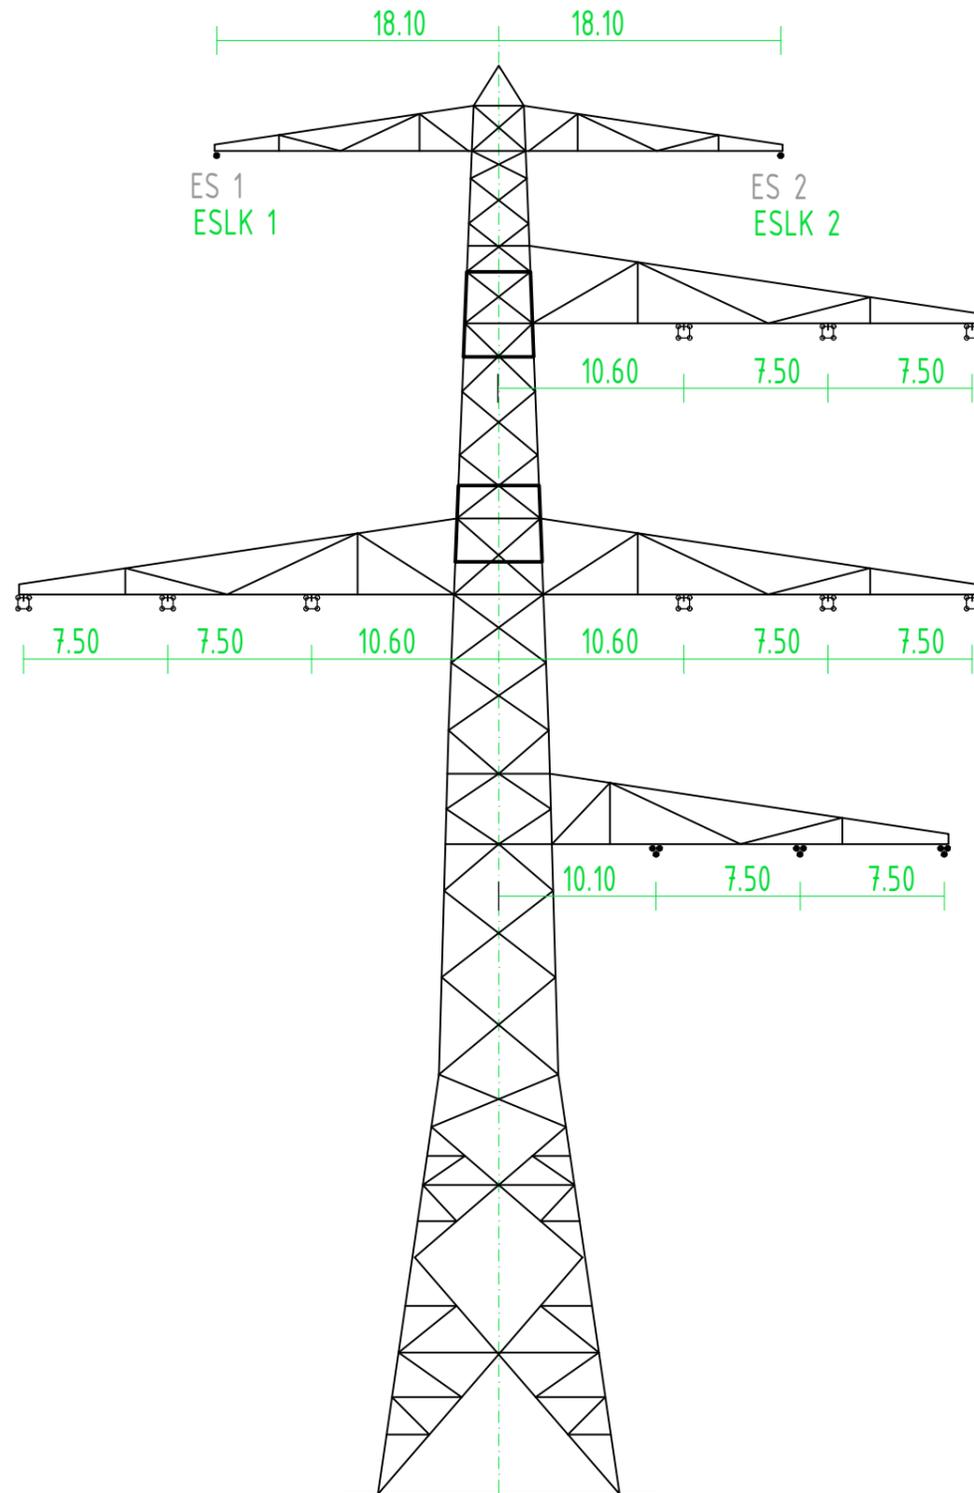


Mast Nr. 34


 Aufgestellt : Bayreuth TenneT TSO GmbH i.V. gez. Thomas Ehrhardt-Unglaub i.A. gez. Dirk Daßler	17.04.2020 <del>24.06.2016</del>	Erstellt durch 	Datum 24.06.2016 Erstelldatum 15.10.2015	Status Planung	Zählteil 20 Blatt 16.1
	Objektname : 380-kV-Leitung (St. Peter-) Landesgrenze - Simbach, B153				
Klassifikation Mastprinzipzeichnung ( <del>DD-4-EEE</del> ) ( <b>DD-4-EE-2018.1</b> )			ohne Maßstab		
Titel WAZ Spezial-45.7		Planfeststellungsunterlage		Anlage 6.0	

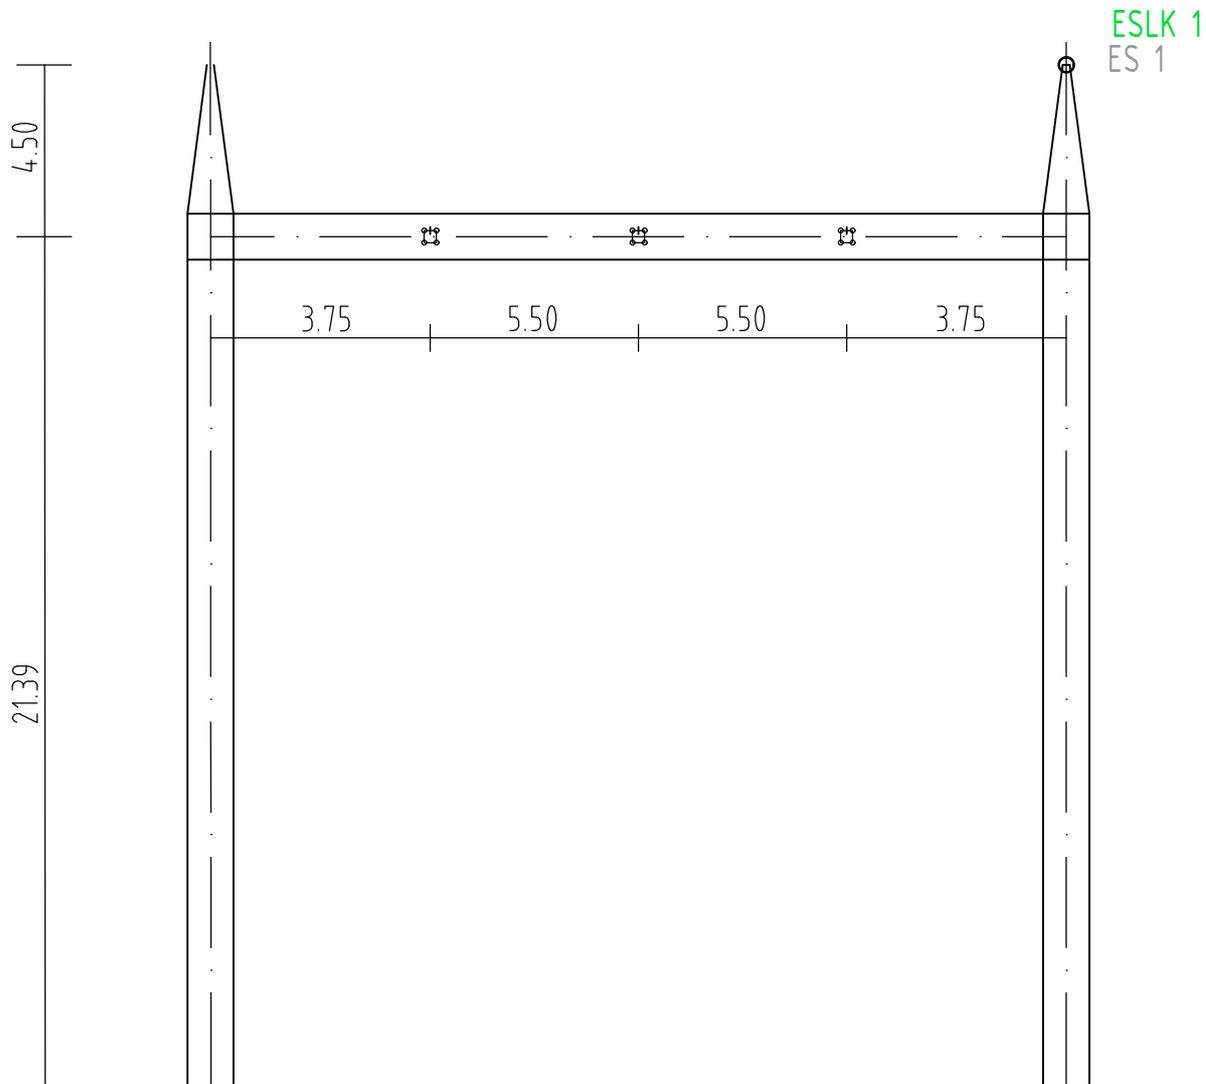


 Aufgestellt : Bayreuth TenneT TSO GmbH  i.V. gez. Thomas Ehrhardt-Unqlaub  i.A. gez. Dirk Daßler	Erstellt durch	Datum 24.06.2016	Status	Zählteil 20
		Erstelldatum 15.10.2015	Planung	Blatt 17
	Objektname : 380-kV-Leitung (St. Peter-) Landesgrenze - Simbach, B153			
	Klassifikation Mastprinzipzeichnung			ohne Maßstab
Titel 380-kV-Portal links		Planfeststellungsunterlage		Anlage 6.0

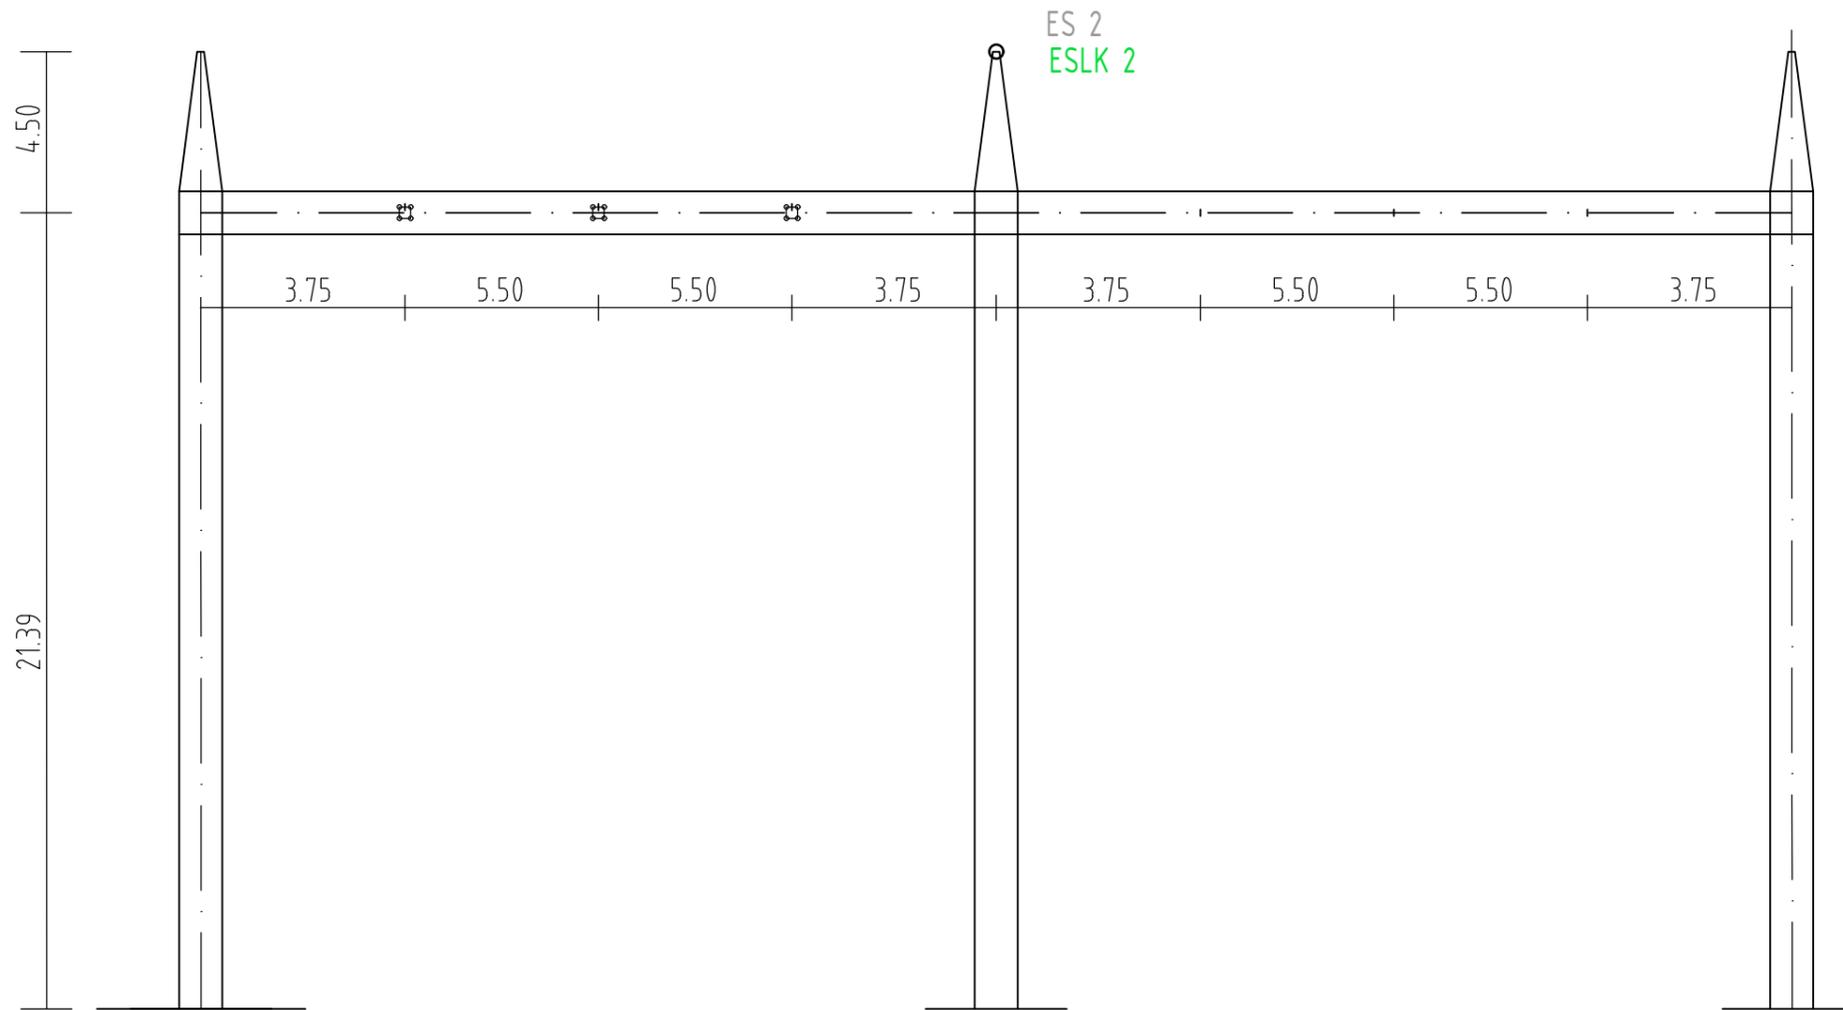


 Aufgestellt : Bayreuth <span style="float: right;">24.06.2016</span> TenneT TSO GmbH  i.V. gez. Thomas Ehrhardt-Unglaub  i.A. gez. Dirk Daßler	Erstellt durch	Datum 24.06.2016	Status	Zahlteil 20
		Erstelldatum 15.10.2015	Planung	Blatt 18
	Objektname : 380-kV-Leitung (St. Peter-) Landesgrenze - Simbach, B153			
	Klassifikation Mastprinzipzeichnung			ohne Maßstab
Titel 380-kV-Portal rechts		Planfeststellungsunterlage		Anlage 6.0

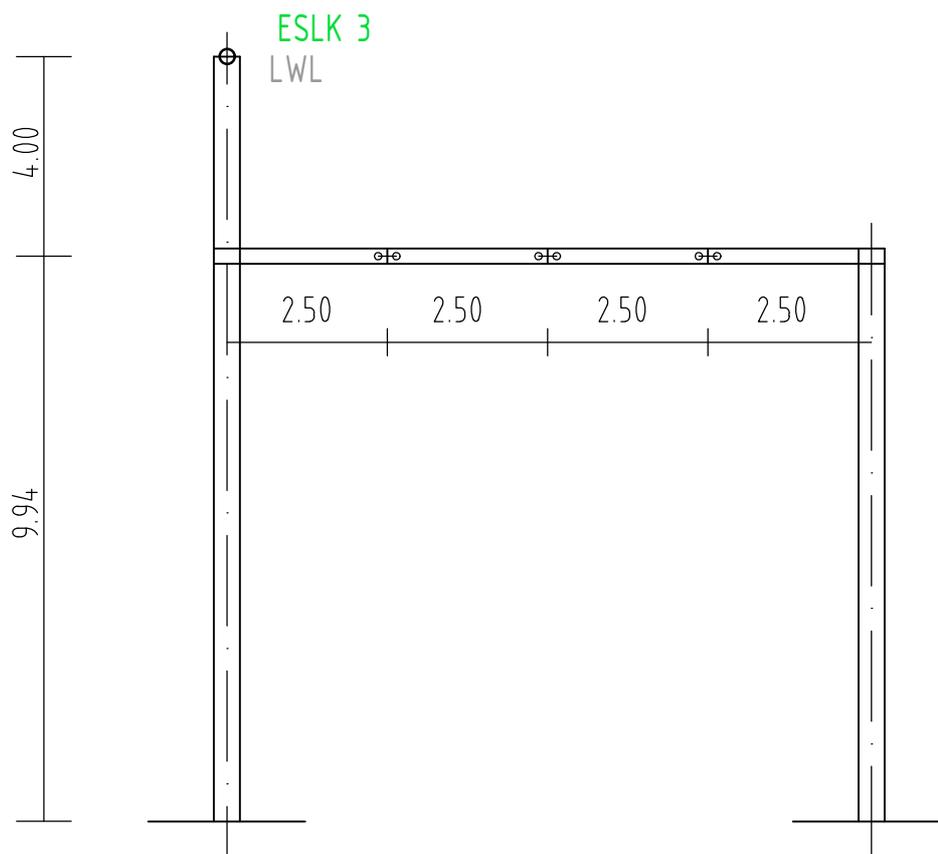

 Aufgestellt : Bayreuth TenneT TSO GmbH  i.V. gez. Thomas Ehrhardt-Unghlaub  i.A. gez. Dirk Daßler	Erstellt durch	Datum 24.06.2016 Erstelldatum 15.10.2015	Status Planung	Zählteil 20 Blatt 19
	Objektname : 380-kV-Leitung (St. Peter-) Landesgrenze - Simbach, B153			
	Klassifikation Mastprinzipzeichnung			ohne Maßstab
	Titel 110-kV-Portal links		Planfeststellungsunterlage	Anlage 6.0
24.06.2016				

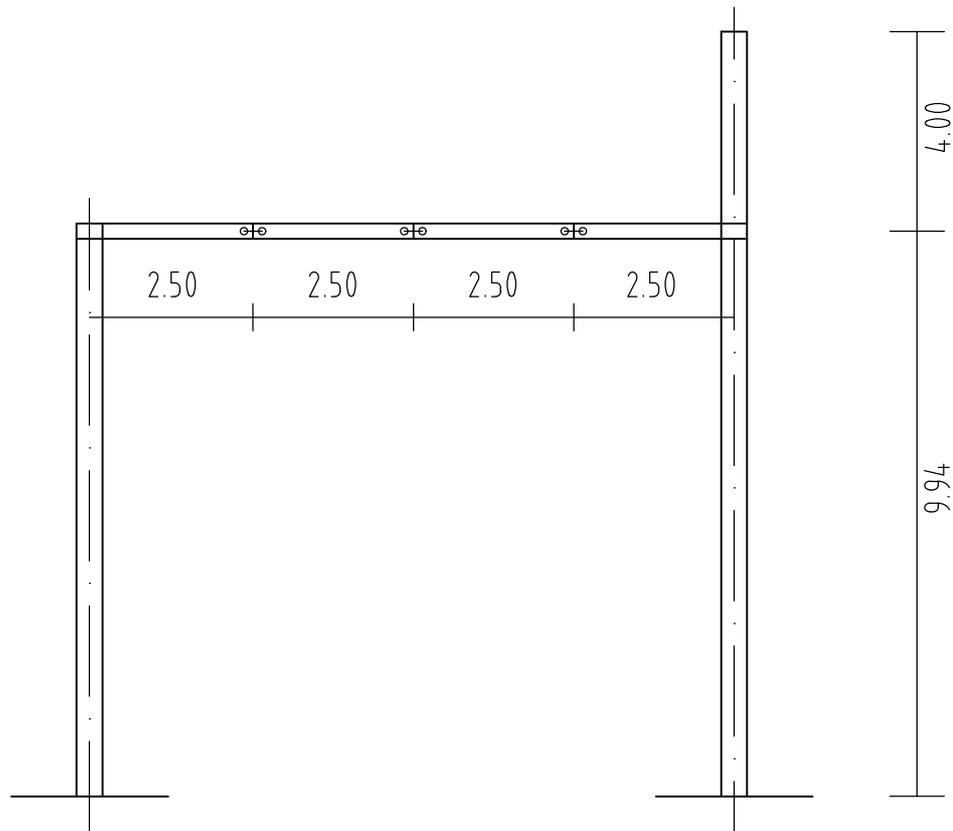

 Aufgestellt : Bayreuth <u>24.06.2016</u> TenneT TSO GmbH  i.V. gez. Thomas Ehrhardt-Unghlaub  i.A. gez. Dirk Daßler	Erstellt durch	Datum 24.06.2016 Erstelldatum 15.10.2015	Status Planung	Zählteil 20 Blatt 20	
	Objektname : 380-kV-Leitung (St. Peter-) Landesgrenze - Simbach, B153				
	Klassifikation Mastprinzipzeichnung			ohne Maßstab	
	Titel 110-kV-Portal rechts		Planfeststellungsunterlage		Anlage 6.0

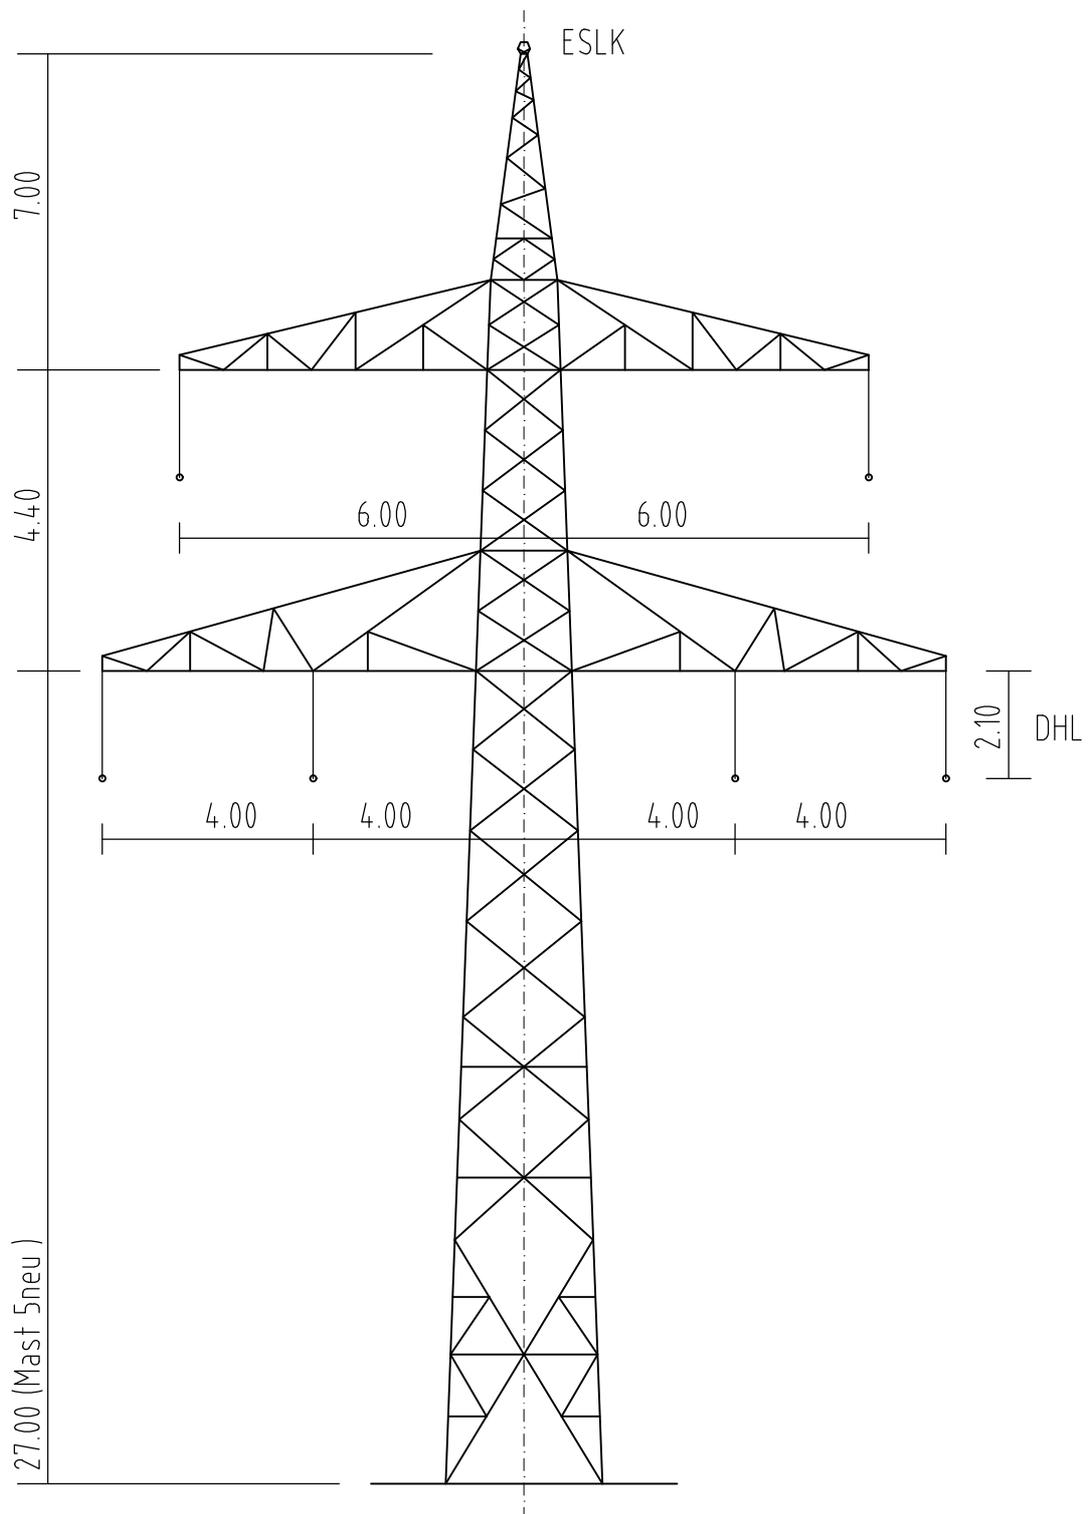

Mast Nr. 5neu

 Aufgestellt : Bayreuth TenneT TSO GmbH  i.V. gez. Thomas Ehrhardt-Unghlaub  i.A. gez. Dirk Daßler	Erstellt durch	Datum 24.06.2016 Erstelldatum 15.10.2015	Status Planung	Zählteil 1 Blatt 1
	Objektname : 110-kV-Leitung Simbach - Pfarrkirchen O58			
	Klassifikation Mastprinzipzeichnung (A-2-D-2004.4)			ohne Maßstab
	Titel T1		Planfeststellungsunterlage	Anlage 6.0