



**Bestandsplan**

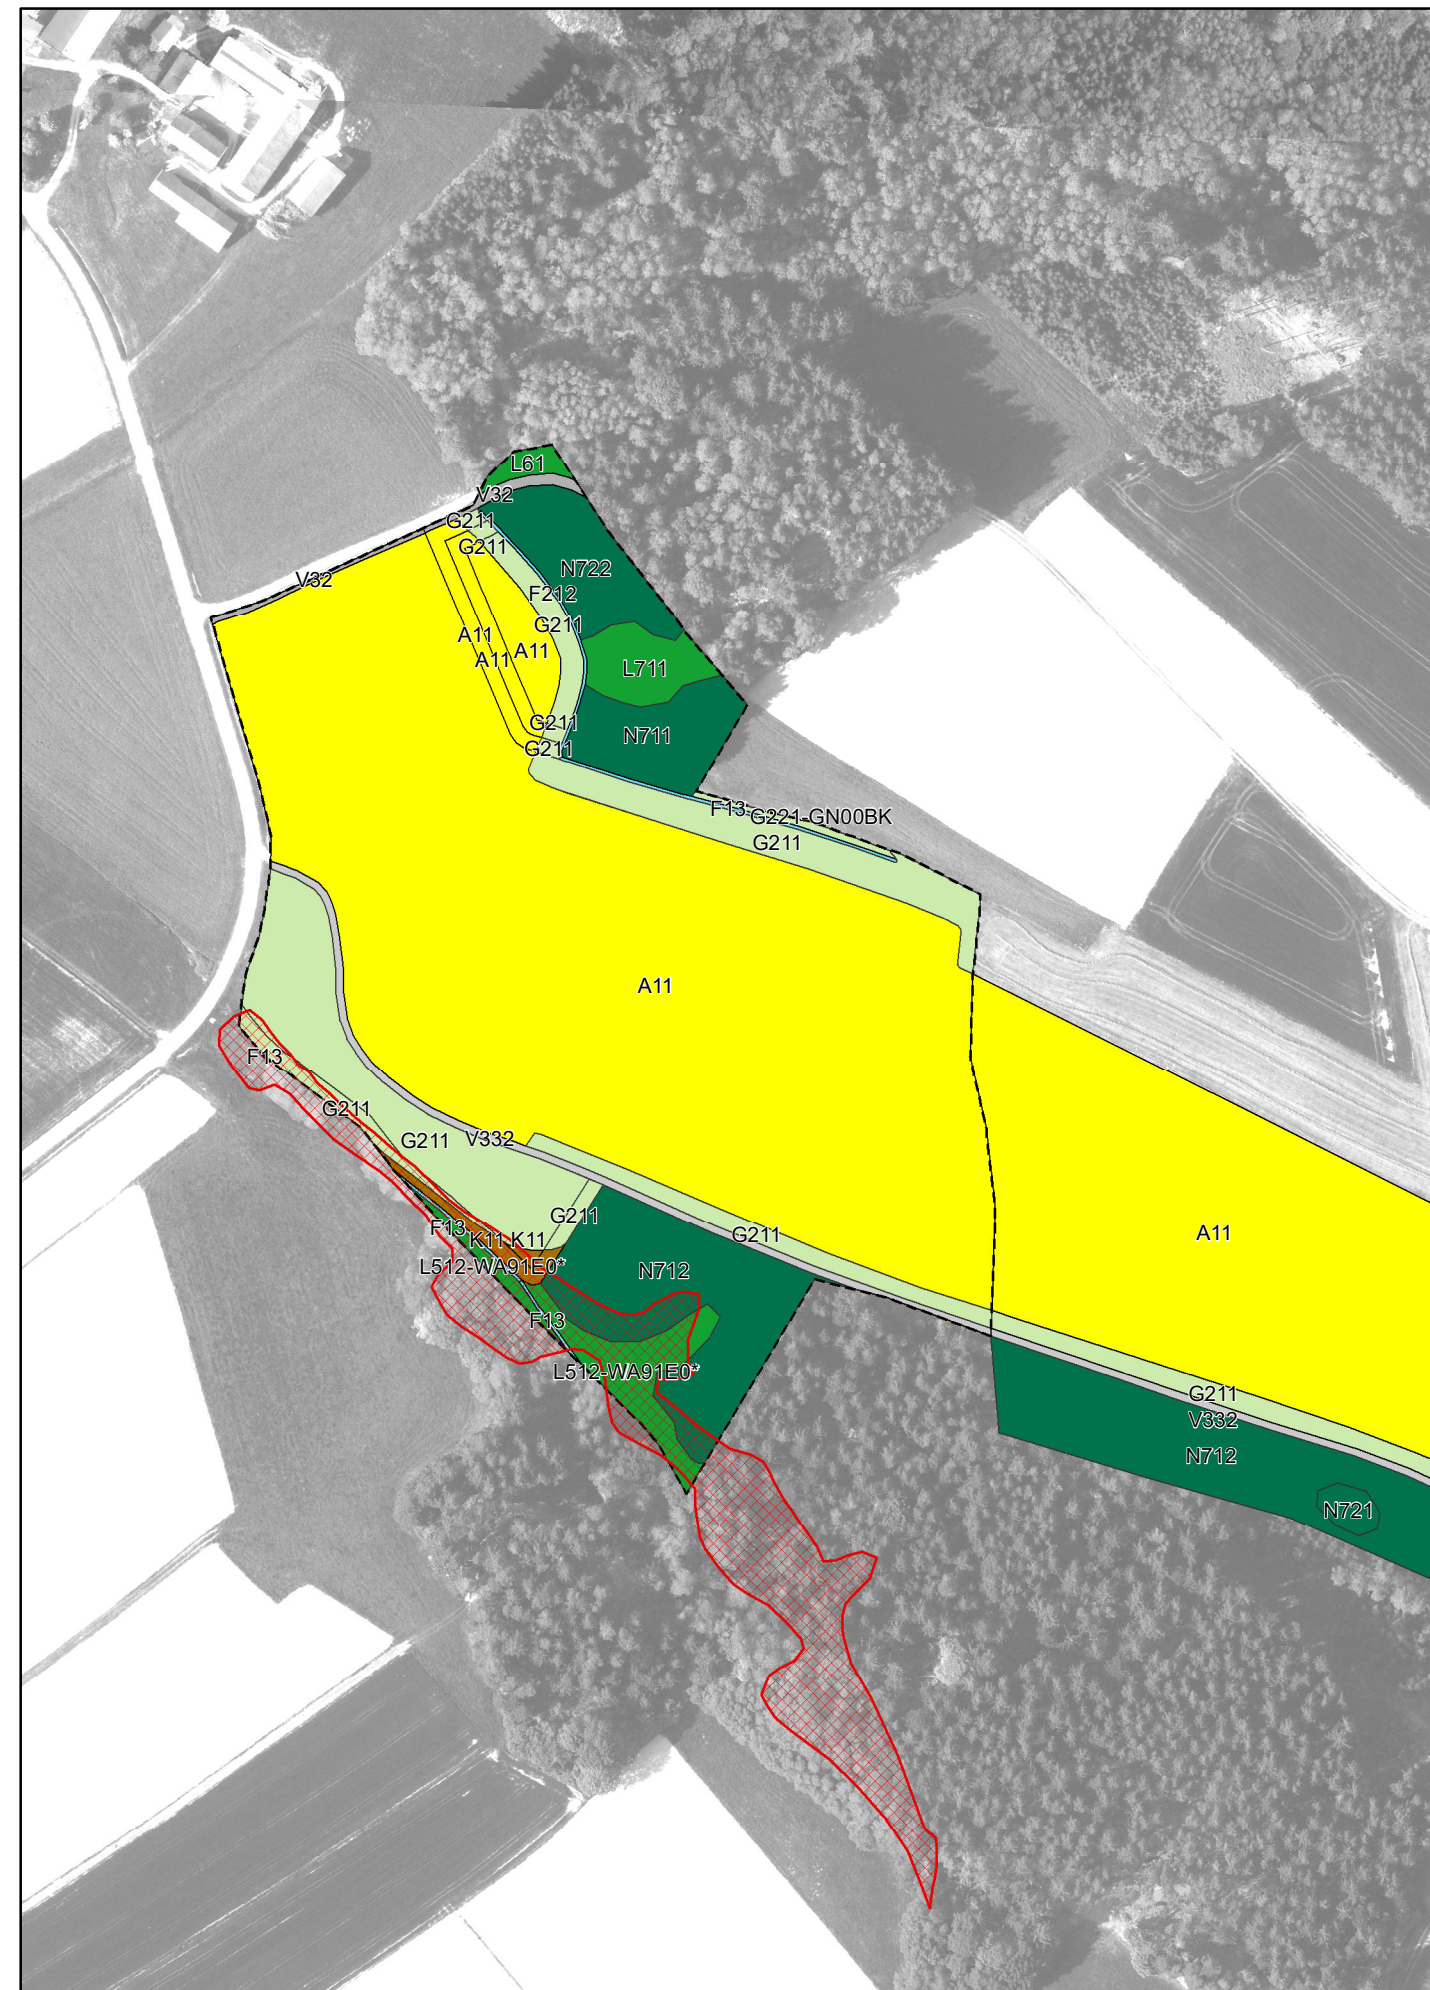

**Maßnahmenplan**

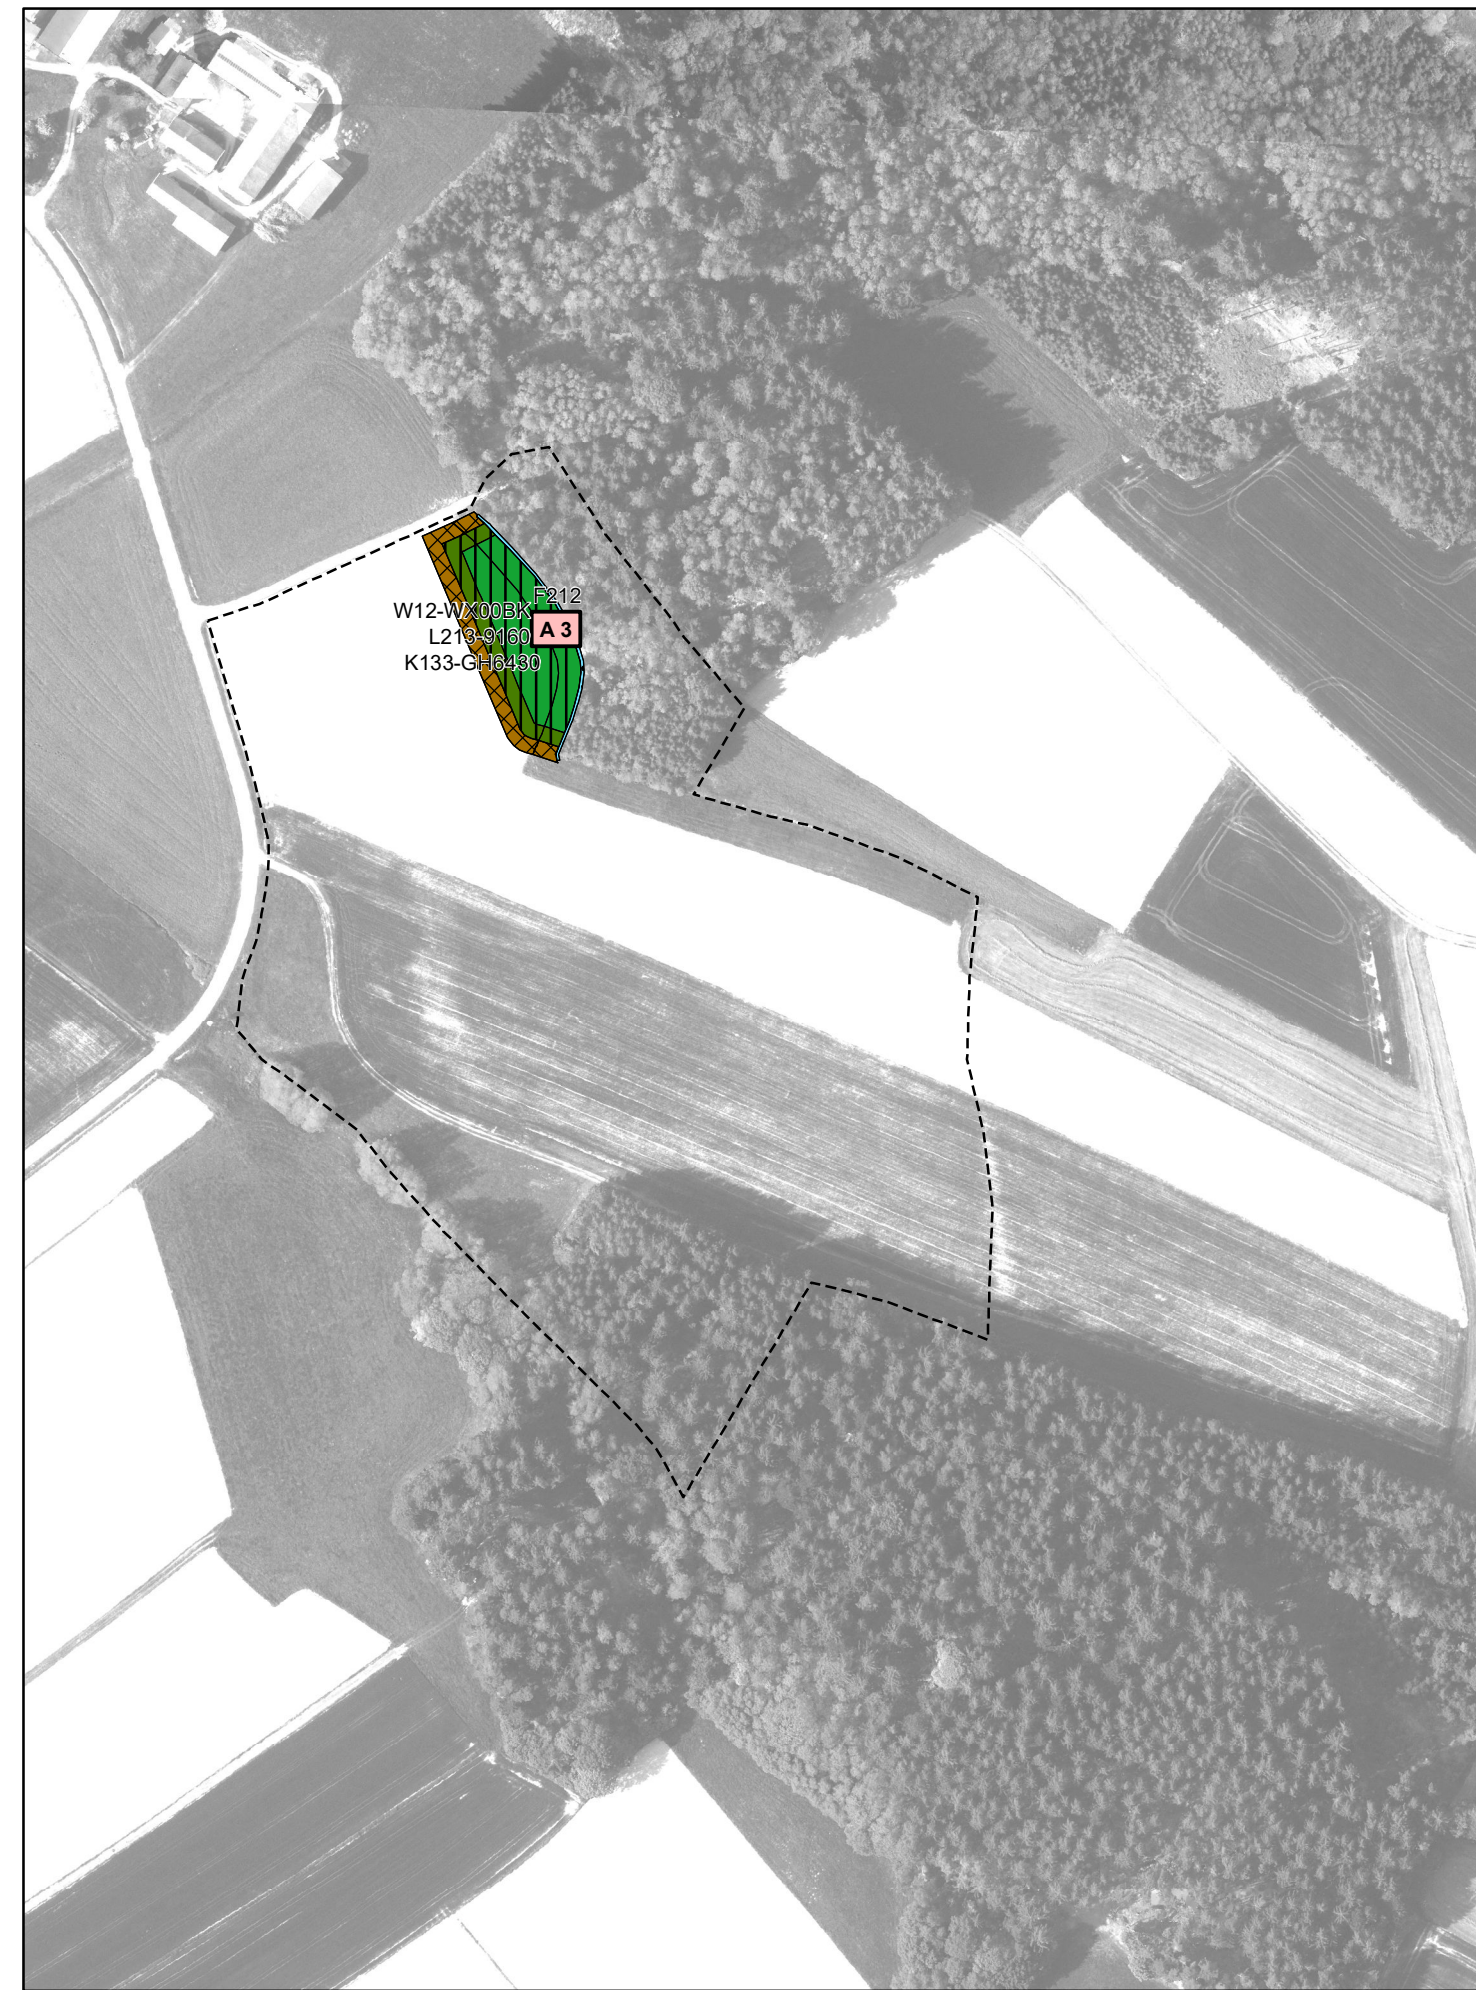

**Legende**

**Bestandsplan**

**Biotop- und Nutzungstypen**

- Waldmäntel, Vorwälder, spezielle Waldnutzungsformen
- Laubmischwälder (Laubbaumanteil > 50%)
- Nadelmischwälder (Nadelbaumanteil > 50%)
- Feldgehölze, Hecken, Gebüsche, Gehölzkulturen
- Fließ- und Stillgewässer
- Acker
- Grünland
- Röhrichte und Großseggenriede
- Ufersäume, Säume, Ruderal- und Staudenfluren
- Siedlungsbereiche, Industrie-, Gewerbe- und Sondergebiete
- Freiflächen des Siedlungsbereiches
- Rad-/Fußweg und Wirtschaftsweg, unbefestigt, nicht bewachsen oder bewachsen
- Rad-/Fußweg und Wirtschaftsweg, versiegelt oder befestigt
- Bauflächen und Baustelleneinrichtungsflächen
- L61 Feinkodierung nach BayKompV

**Schutzgebiete und sonstige schutzwürdige Bereiche**

- Amtlich erfasste Biotope
- Ökflächenkataster (Bayern)
- Landschaftsschutzgebiet

**Sonstiges**

- Geplante Stromstrasse
- Masten
- Fluggrenzen

**Maßnahmenplan**

**Ausgleichsmaßnahmen**

- Aufforstung
- Aufforstung und Feuchtbiotop
- Feuchtbiotop
- Rest Biotop

**Ziel-Biotop- und Nutzungstyp**

- Waldmäntel, Vorwälder, spezielle Waldnutzungsformen
- Laubmischwälder (Laubbaumanteil > 50%)
- Fließ- und Stillgewässer
- Grünland
- Ufersäume, Säume, Ruderal- und Staudenfluren
- K132 Feinkodierung nach BayKompV



380/110-kV-Freileitung  
(St. Peter -) Landesgrenze - Simbach  
Ltg. B153

**Landschaftspflegerischer Begleitplan  
Maßnahmenplan**

Maßnahmen-Nr. A3  
Flurnummer: 1422/0  
Gemarkung: Walburgskirchen  
Gemeinde: Tann

Geobasisdaten © Bayerische Vermessungsverwaltung 2019

Aufgestellt:  
Bayreuth  
TenneT TSO GmbH

i.V. Thomas Erhardt-Unglaub  
i.A. Dirk Daßler

**PLANUNGSGRUPPE LANDSCHAFT**  
Landschaftsarchitekten - Stadtplaner - Landschaftsökologen  
Dipl. Ing. Brigitte Albert-Horn - Dipl. Ing. Werner Galm  
Rennweg 60, 90489 Nürnberg - Tel. 0911-537744 Fax-581274  
Datum: 08. 2020 Bearbeiter: B. Albert-Horn, U. Koutry, H. Paul

Maßnahmenkonzept erstellt durch:  
**Dr. H. M. Schober**  
Gesellschaft für Landschaftsarchitektur mbH

Maßstab		Einheit	
1 : 2.500		Meter	
Datum		Name	
Bearb.	07.2020	HP	
Gepr.	08.2020	BAH	
Norm			
Zust.	Änderung	Datum	Name Urspr.:

